


ВИКОПИЮВАННЯ З ГЕНЕРАЛЬНОГО ПЛАНУ с.СІЛЕЦЬ

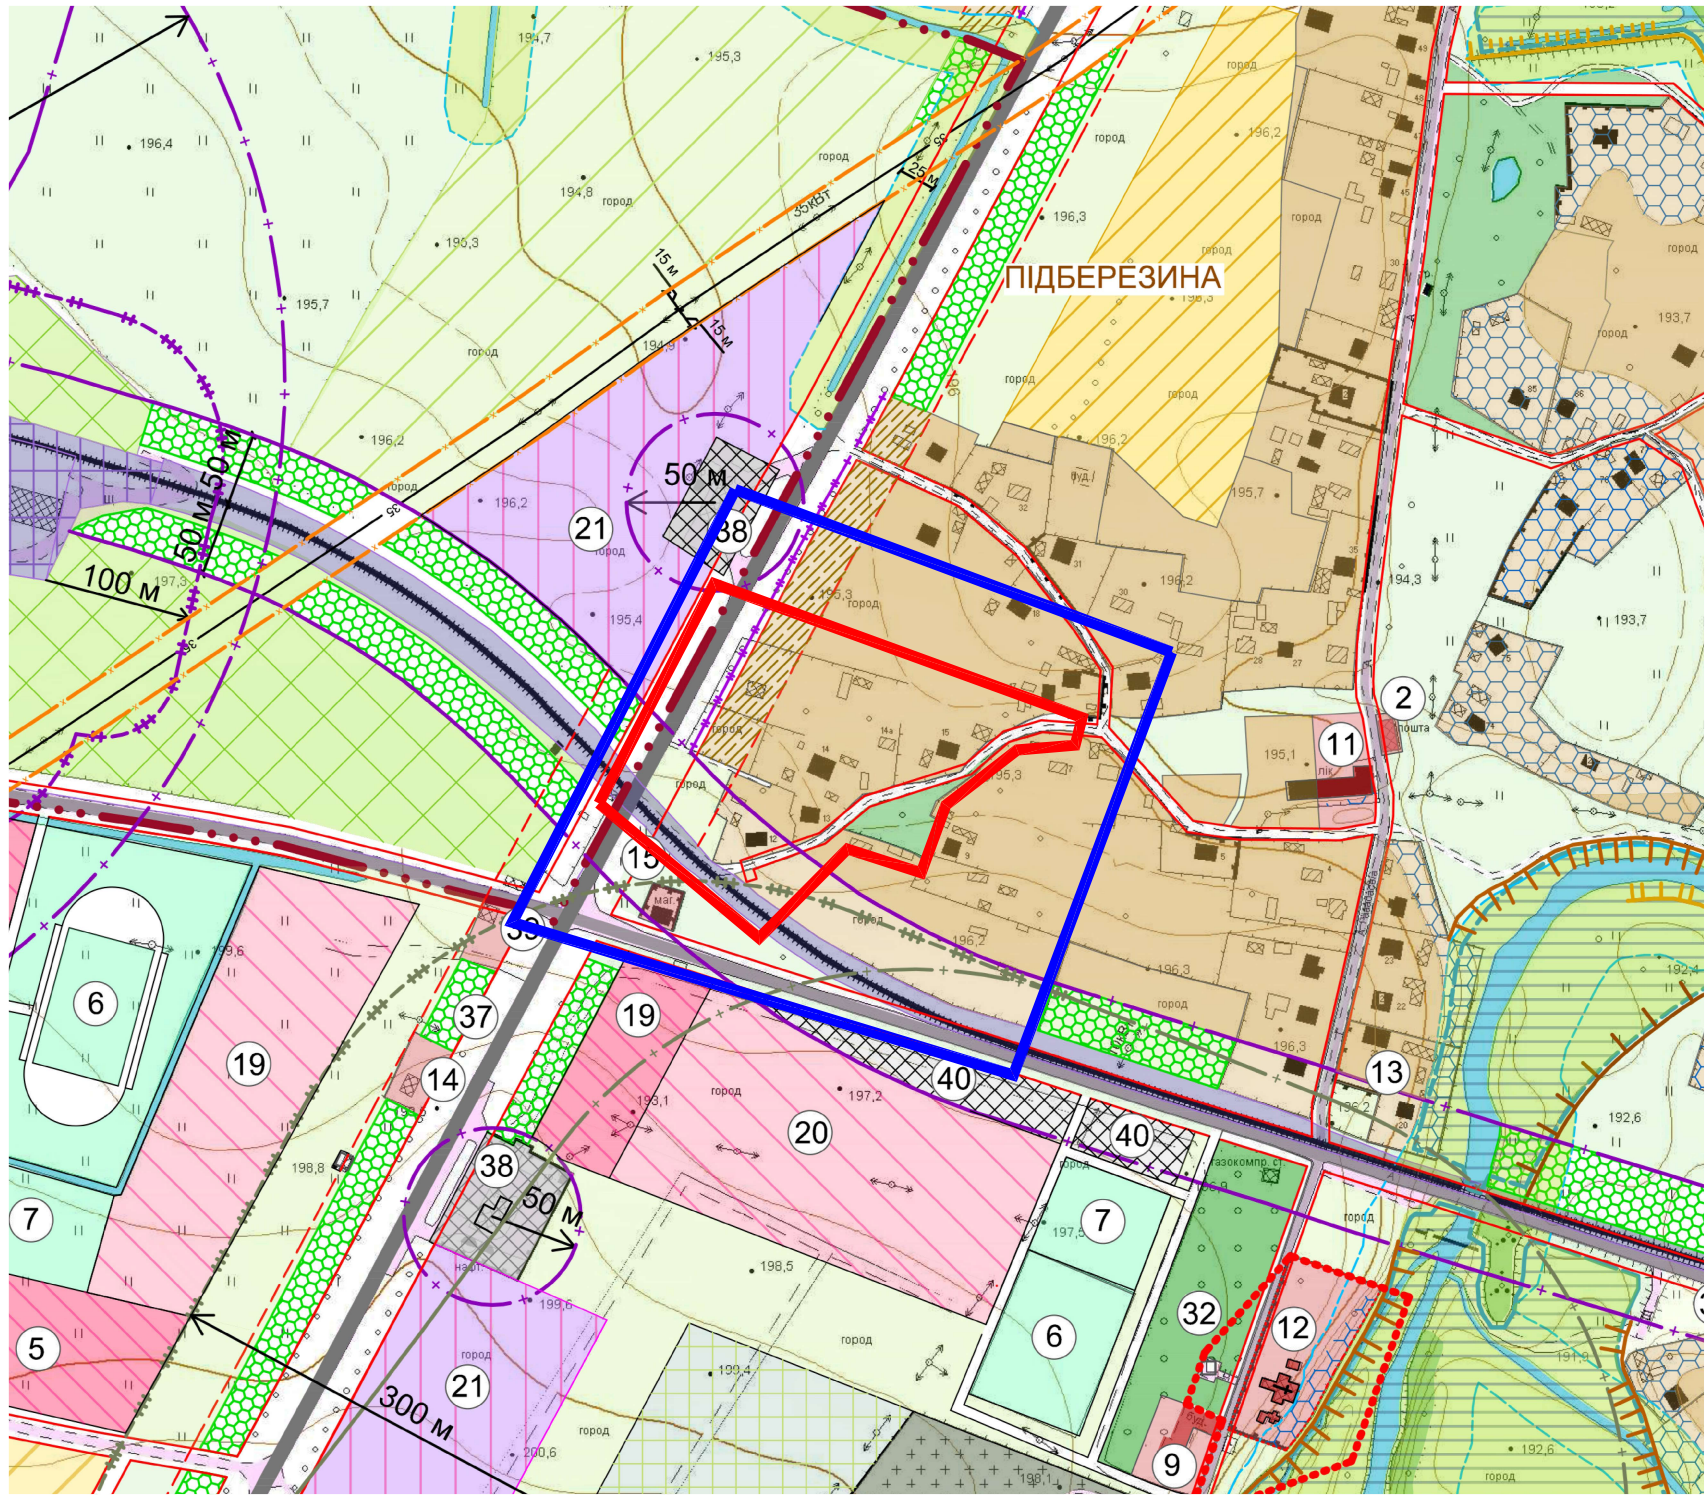

УМОВНІ ПОЗНАЧЕННЯ

- межа Сілецької сільської ради;
- адміністративна межа с. Сілець;
- адміністративні, громадські установи та їх території;
- резервні території об'єктів обслуговування;
- резервні території природоохоронної інфраструктури;
- культова споруда - пам'ятка архітектури та її охоронна зона;
- пам'ятні знаки;
- території садибної житлової забудови;
- резервні ділянки садибної житлової забудови;
- ділянки, відведені під розміщення садибної житлової забудови;
- території, що мають здійснювати нові житлові будівництва після ліквідації видобувної фактори (зменшення СЗЗ, зони зони від заповнення, шумозахисної);
- території житлової забудови, де не дозволяється нові житлові будівництва;
- ділянки, відведені під розміщення нових житлових будівель;
- території промислових підприємств;
- території комунальних підприємств;
- території сільськогосподарських підприємств;
- резервні території виробничих підприємств;
- території об'єктів обслуговування транспорту, автостанції, гаражі;
- магістральні вулиці - регіональна автодорога державного значення;
- головні вулиці та автодороги місцевого значення та їх чергові лінії;
- вулиці, проїзди;
- лінії заповнення житлової забудови;
- мости;
- під'їзні залучені копії;
- лінії Деріп'юну;
- лінії;
- озеленені території загального користування;
- луки, пасовища / городи, рілля;
- розпашані землі;
- санітарно-захисні зелені насадження;
- заболочені території;
- річки, струмки, водойми, та їх прибережні захисні смуги;
- прибережні захисні смуги;
- ділянки розчищення русла р. Рата, акумулююча водойма;
- території в межах можливого затоплення повністю 1% забезпеченості;
- берегоукріплення;
- водозахисні дамби (пропозиція);
- водозахисна дамба (по проекту ДПРП "Львівградводгос");
- території, що потребують інженерного захисту від затоплення і підтоплення;
- кладовища;
- резервні території для розширення кладовища на перспективу;
- межі шаштуків полігону;
- межі санітарно-захисних зон;
- повітряні ЛЕП напруги 220 кВ, 110 кВ, 35 кВ;
- межі охоронної зони ЛЕП;
- шумозахисні екрани;


ЕКСПЛІКАЦІЯ

1. Сілецька сільська рада.
2. Відділення зв'язку, відділення ощадбанку.
3. Загальноосвітня школа.
4. Дитяча дошкільна установа.
5. Спорткомплекс (спортзал, басейн).
6. Стадіон.
7. Спортивні майданчики.
8. Майданчики для ігор дітей.
9. Народний дім "Просвіта".
10. Бібліотека.
11. Амбулаторія.
12. Церква Різдва Пресвятої Богородиці (пам. арх.).
13. Плебанія.
14. Магазины.
15. Магазин будівельних матеріалів.
16. Об'єкти торгівлі і побутового обслуговування.
17. Мотель, ресторан (пропозиція).
18. Кафе, бар.
19. Резервні ділянки для розміщення об'єктів обслуговування громадського призначення (пропозиція).
20. Резервні ділянки для розміщення об'єктів обслуговування і підприємницької діяльності (пропозиція).
21. Резервні ділянки для розміщення об'єктів придорожного сервісу (пропозиція).
22. Шахта, що підлягає закриттю, рекультивції та перепрофілюванню у інше підприємство IV - V класу за санітарною класифікацією.
23. Терикон, що підлягає рекультивції та спеціальному озелененню.
24. Виробничі підприємства V класу за санітарною класифікацією (пропозиція).
25. Виробничі підприємства IV - V класу за санітарною класифікацією (пропозиція).
26. Резервні ділянки для розміщення підприємств агропромислового комплексу (пропозиція).
27. Збагачувальна фабрика ПАТ "Львівська вугільна компанія".
28. Кладовище.
29. Місце поховань австрійських воїнів часів I-ої світової війни.
30. Полігон твердих побутових відходів.
31. Пам'ятник радянським воїнам.
32. Пам'ятник Івану Кліміву.
33. Електропідстанція "ЦЗФ".
34. Електропідстанція "Межиріччя - 7".
35. Пожежне депо (пропозиція).
36. Акумулююча водойма (пропозиція).
37. Зупинка міжміського громадського транспорту.
38. Автозаправна станція.
39. Станція технічного обслуговування автомобілів.
40. Гостяві автостанції (пропозиція).
41. Гаражний кооператив на ≈ 80 машиномісць (смет. Гірник).

УМОВНІ ПОЗНАЧЕННЯ:




територія детального плану

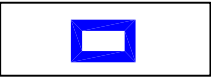

територія опрацювання детального плану

						Замовник:Червоноградська міська рада			
						Детальний план території по зміні цільового призначення для будівництва та обслуговування будівель торгівлі в с.Сілець,присілок Підберезина Червоноградського р-ну.,Львівської обл.			
Зм.	К-ть.	Арк.	№Док.	Підпис	Дата	Схема розташування земельної ділянки	Стадія	Аркуш	Аркушів
					2023		ДПТ	1	12
ГАП		Півторацький Т.					Викоплювання з генерального плану с.Сілець;		ФОП Півторацький Тарас Михайлович
Виконав		Піковський Р.							

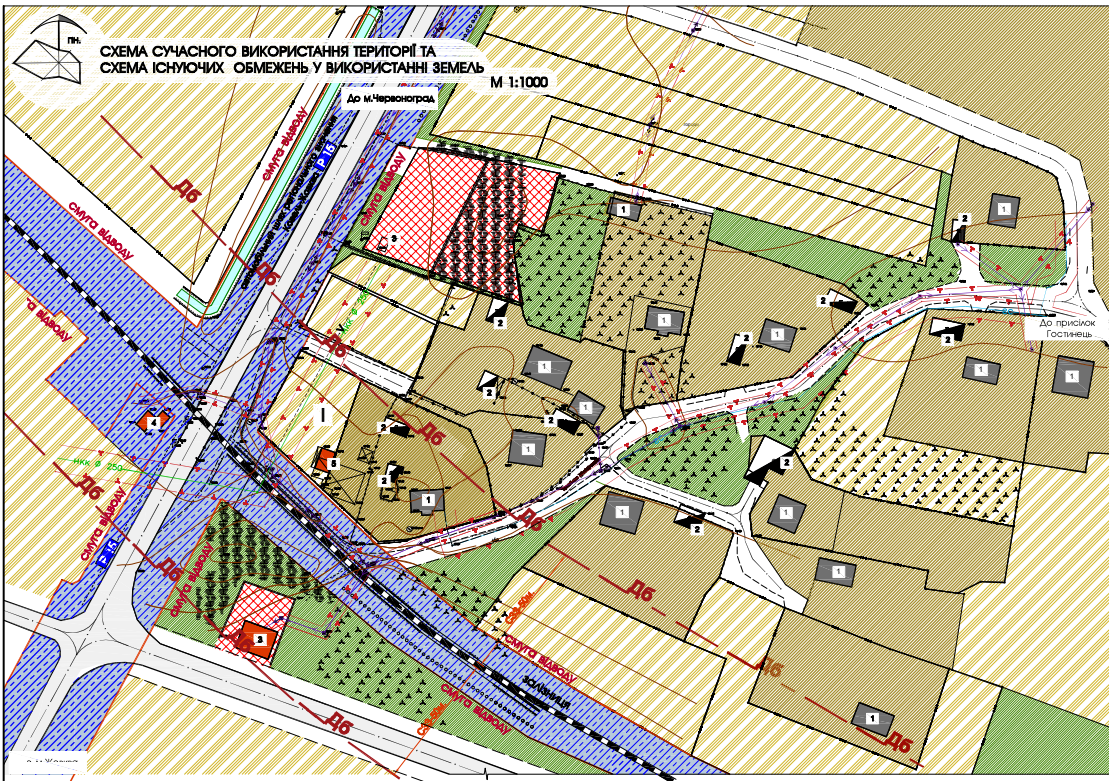

ЕКСПЛІКАЦІЯ ЗЕМЕЛЬНИХ ДІЛЯНОК		
I	Ділянка №1 земельна ділянка, яка перебуває у власності площею 0.1088 га згідно з призначенням: 01.03 Для ведення особистого селянського господарства кадастровий номер земельної ділянки 4624886600.19.006.0886	Існуюче

ЕКСПЛІКАЦІЯ БУДІВЕЛЬ І СПОРУД		
№ п/п	Назва	Примітки
1	Житловий будинок	Існуюче
2	Господарська будівля	Існуюче
3	Торговий павільйон	Існуюче
4	Будівля регулювання залізничного переїзду	Існуюче
5	Торгова будівля	Існуюче

УМОВНІ ПОЗНАЧЕННЯ		
Існуюче	проект	найменування
		земельні ділянки що у власності
		територія житлової садибної забудови
		територія транспортної інфраструктури
		територія комерційного призначення
		територія сільськогосподарського призначення
		зелена зона
		житлова будівля
		господарська будівля
		громадська будівля
		вулиця з асфальтним покриттям

ІНЖЕНЕРНІ МЕРЕЖІ І СПОРУДИ		
Легенда	пояснення	Примітки
ЛЕТ 0.4 кВ	повітряні лінії електропередач 0.4кВ	Існуюче
---	кабель зв'язку	Існуюче
---	напірна каналізаційна мережа комунальної каналізації	Існуюче
---	газ середнього тиску	Існуюче
Д6	зона акустичного впливу залізничного переїзду - 60м	Існуюче
---	апаронена зона ЛЕТ 0.4кВ-3м, напірна каналізаційна мережа комунальної каналізації-3м, кабель зв'язку-3м, газ середнього тиску-4м	Існуюче

					Замовник: Червоноградська міська рада			2023
					Детальний план території по зміні цільового призначення для будівництва та обслуговування будівель житлової в с.Синьч, присілок Підберезин Червоноградського району Львівської обл.			
					Детальний план території			
					Схема існуючих планувальних обмежень			
Зм.	К-ть.	Арк.	№ док.	Підпис	Дата	Стадн.	Аркуш	Аркуші
ГЛП	Виконав	Підготував	Т. П.	Половний	Р.	ДЛП	2	12
					ФОРМ. Підготував			



ПЛАН ФУНКЦІОНАЛЬНОГО ЗОНУВАННЯ ТЕРИТОРІЇ

М 1:1000

УМОВНІ ПОЗНАЧЕННЯ	Примітки
територія житлової забудови	існуюче
територія закладів торгівлі, громадського харчування та розважання	існуюче
територія закладів торгівлі, громадського харчування та розважання	існуюче
територія під з'їзди та виїзди	існуюче
територія залізничного транспорту	проект
територія залізничного транспорту	проект
територія залізничного транспорту	існуюче
територія залізничного транспорту	існуюче

ЕКСПЛІКАЦІЯ БУДІВЕЛЬ І СПОРУД		
№ п/п	Назва	Примітки
1	Індивідуальний житловий будинок	існуюче
2	Господарська будівля	існуюче
3	Торговий павільйон	існуюче
4	Будівля регулювання залізничного переїзду	існуюче
5	Будівля з торгово-складськими приміщеннями	проект
6	Сміттєзбірники	проект
7	Тимчасова стоянка на сім авто	проект
8	Реконструкція житлового будинку під господарську будівлю	реконстр.
9	Індивідуальний житловий будинок	проект
10	Господарська будівля	проект

Класифікатор видів функціонального призначення територій та їх співвідношення з видами цільового призначення земельних ділянок


Код, функціональне призначення території		Код, цільове призначення земельних ділянок		Код, види функціонального призначення території		Код, види функціонального призначення території	
№	Назва	№	Назва	№	Назва	№	Назва
1	Житлова територія	01	Житлова територія	01	Житлова територія	01	Житлова територія
2	Територія громадського харчування	02	Територія громадського харчування	02	Територія громадського харчування	02	Територія громадського харчування
3	Територія торгівлі	03	Територія торгівлі	03	Територія торгівлі	03	Територія торгівлі
4	Територія громадського харчування	04	Територія громадського харчування	04	Територія громадського харчування	04	Територія громадського харчування
5	Територія залізничного транспорту	05	Територія залізничного транспорту	05	Територія залізничного транспорту	05	Територія залізничного транспорту
6	Територія залізничного транспорту	06	Територія залізничного транспорту	06	Територія залізничного транспорту	06	Територія залізничного транспорту
7	Територія залізничного транспорту	07	Територія залізничного транспорту	07	Територія залізничного транспорту	07	Територія залізничного транспорту
8	Територія залізничного транспорту	08	Територія залізничного транспорту	08	Територія залізничного транспорту	08	Територія залізничного транспорту
9	Територія залізничного транспорту	09	Територія залізничного транспорту	09	Територія залізничного транспорту	09	Територія залізничного транспорту
10	Територія залізничного транспорту	10	Територія залізничного транспорту	10	Територія залізничного транспорту	10	Територія залізничного транспорту

Замовник: Червоноградська міська рада				2023
Детальний план території по зміні цільового призначення для будівництва та обслуговування будівель торгівлі в с.Синьці,присілок Підберезівка Червоноградського р-ну,Львівської обл.				
Зм.	К.ть.	Арк.	Н.д.ск.	Підпис
ЛПТ	Підприємств Т.	Підприємств Т.	Підприємств Т.	Підприємств Т.
Висновок	Підприємств Т.	Підприємств Т.	Підприємств Т.	Підприємств Т.
Детальний план території				Стаття
План функціонального зонвання території				Аркуш
				Аркуш
				4
				12
				ФОРМ Платоновий
				Тарас Михайлович



СХЕМА ІНЖЕНЕРНОГО ЗАБЕЗПЕЧЕННЯ ТЕРИТОРІЇ;
ПЛАН ЧЕРВОНИХ ЛІНІЙ

М 1:1000

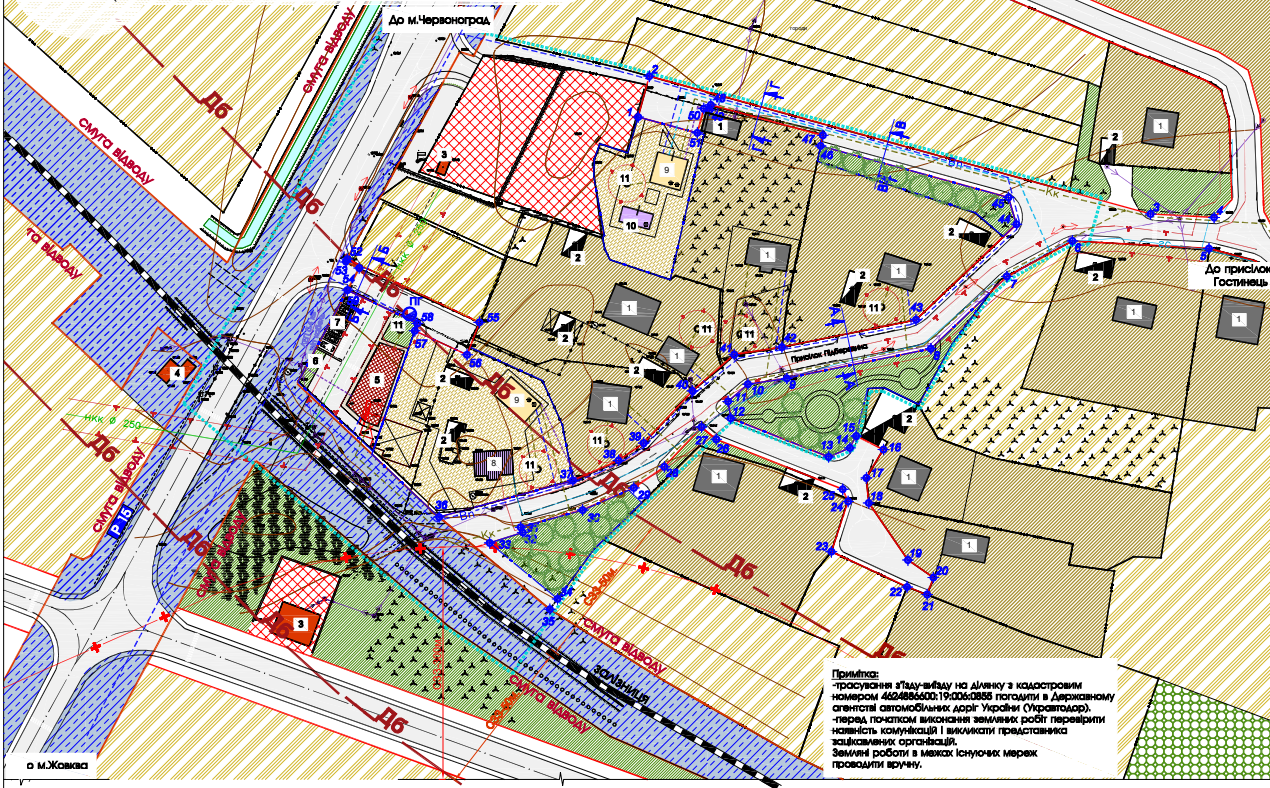

ВІДОМІСТЬ КООРДИНАТ
ДЕТАЛЬНОГО ПЛАНУ


№	X	Y
1	5 566 935.083	1 349 349.628
2	5 566 945.131	1 349 353.222
3	5 566 936.086	1 349 513.472
4	5 566 936.971	1 349 513.744
5	5 566 947.035	1 349 513.105
6	5 566 939.445	1 349 408.455
7	5 566 978.141	1 349 462.141
8	5 566 935.007	1 349 448.218
9	5 566 945.472	1 349 372.285
10	5 566 945.668	1 349 384.762
11	5 566 938.163	1 349 379.894
12	5 566 932.796	1 349 379.272
13	5 566 930.444	1 349 410.572
14	5 566 924.285	1 349 417.538
15	5 566 927.116	1 349 453.388
16	5 566 922.817	1 349 428.005
17	5 566 913.715	1 349 423.565
18	5 566 905.700	1 349 423.372
19	5 566 787.445	1 349 435.895
20	5 566 793.855	1 349 444.028
21	5 566 778.394	1 349 442.051
22	5 566 778.836	1 349 435.427
23	5 566 790.155	1 349 411.451
24	5 566 806.165	1 349 416.775
25	5 566 810.008	1 349 411.061
26	5 566 820.040	1 349 374.005
27	5 566 829.976	1 349 369.912
28	5 566 817.255	1 349 358.086
29	5 566 810.500	1 349 348.376
30	5 566 805.471	1 349 335.522
31	5 566 797.855	1 349 312.091
32	5 566 796.265	1 349 312.790
33	5 566 792.031	1 349 303.249
34	5 566 773.021	1 349 303.013
35	5 566 771.697	1 349 321.457
36	5 566 803.158	1 349 286.023
37	5 566 812.856	1 349 328.786
38	5 566 819.279	1 349 341.386
39	5 566 824.864	1 349 353.451
40	5 566 841.544	1 349 367.006
41	5 566 835.102	1 349 386.155
42	5 566 835.506	1 349 391.684
43	5 566 864.268	1 349 438.450
44	5 566 864.810	1 349 410.578
45	5 566 903.300	1 349 404.044
46	5 566 919.849	1 349 407.985
47	5 566 923.250	1 349 404.798
48	5 566 918.956	1 349 372.852
49	5 566 911.291	1 349 372.404
50	5 566 911.770	1 349 370.652
51	5 566 924.017	1 349 368.564
52	5 566 903.073	1 349 256.712
53	5 566 903.444	1 349 256.004
54	5 566 853.070	1 349 254.972
55	5 566 860.727	1 349 270.347
56	5 566 863.090	1 349 270.051
57	5 566 876.765	1 349 256.719
58	5 566 880.813	1 349 260.490
59	5 566 882.750	1 349 256.310

Примітка: проєктування з'ясу-визначу на ділянці з кадастровим номером 460485600:19:005:0855 погодити в Державному агентстві автомобільних доріг України (Укравтодор).
Перша послідовна виконання земельних робіт передавати на виконання виконавцю і виконувати представника замовника організації.
Земельні роботи в межах існуючих мереж проводити вручну.


ЕКСПЛІКАЦІЯ БУДІВЕЛЬ І СПОРУД

№ п/п	Назва	Примітки
1	Індивідуальний житловий будинок	існуюче
2	Господарська будівля	існуюче
3	Торговий павільйон	існуюче
4	Будівля регулювання залізничного переїзду	існуюче
5	Будівля з торгово-складськими приміщеннями	проект
6	Сміттєзбирники	проект
7	Тимчасова стоянка на сім авто	проект
8	Садінний житловий будинок, передбачений реконструкцією під господарську будівлю	реконстр.
9	Індивідуальний житловий будинок	проект
10	Господарська будівля	проект
11	Септик "BIO-TAL"	проект


Розріз Г-Г

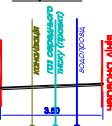


Розріз Б-Б

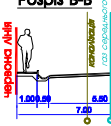


Розріз Б-Б

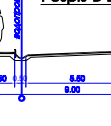


Розріз Б-Б

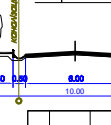

Конструкція тротуарів

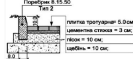

Конструкція дороги та проїзду

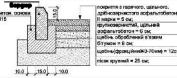

УМОВНІ ПОЗНАЧЕННЯ

існуюче	проект	найменування
		земельні ділянки що у власності (користуванні)
		територія житлової садибної забудови
		територія транспортної інфраструктури
		територія комерційного призначення
		територія сільськогосподарського призначення
		зелена зона загального користування
		зелені насадження спеціального призначення
		садибний житловий будинок
		господарська будівля
		громадська будівля
		смуга відступу автомобільного шляху регіонального значення Р-15 Ковель-Жовква
		червоні лінії вулиць з асфальтним покриттям

ІНЖЕНЕРНІ МЕРЕЖІ І СПОРУДИ

АЕП 0.4 кВ	примітки
позначення ліній електропередач 0.4кВ	існуюче
кабель зв'язку	існуюче
напірна каналізаційна мережа комунальної каналізації	існуюче
газ середнього тиску	існуюче
газ середнього тиску	проект
позначення ліній електропередач 0.4 кВ (сіп кабель)	проект
мережа господарсько-питного водопроводу	проект
самопливна каналізаційна мережа комунальної каналізації	проект
пожежний гідрант	проект
зона акустичного впливу залізничної -50м	існуюче
окопна зона АЕП 0.4кВ -2м, напірна каналізаційна мережа комунальної каналізації -5м, кабель зв'язку -2м, газ середнього тиску -4м	існуюче
санітарно-захисна зона кладовища-300м	проект

Заявник: Червоградська міська рада

2023

Детальний план території по зміні цільового призначення для будівництва та обслуговування будівель торгівлі в с.Семідрішківці Підкарпатської Червоградської р-ну, Львівської обл.

Детальний план території

Схема інженерного забезпечення території, план червоних ліній.

Станд.	Арх.	Арх.
ДПТ	5	12





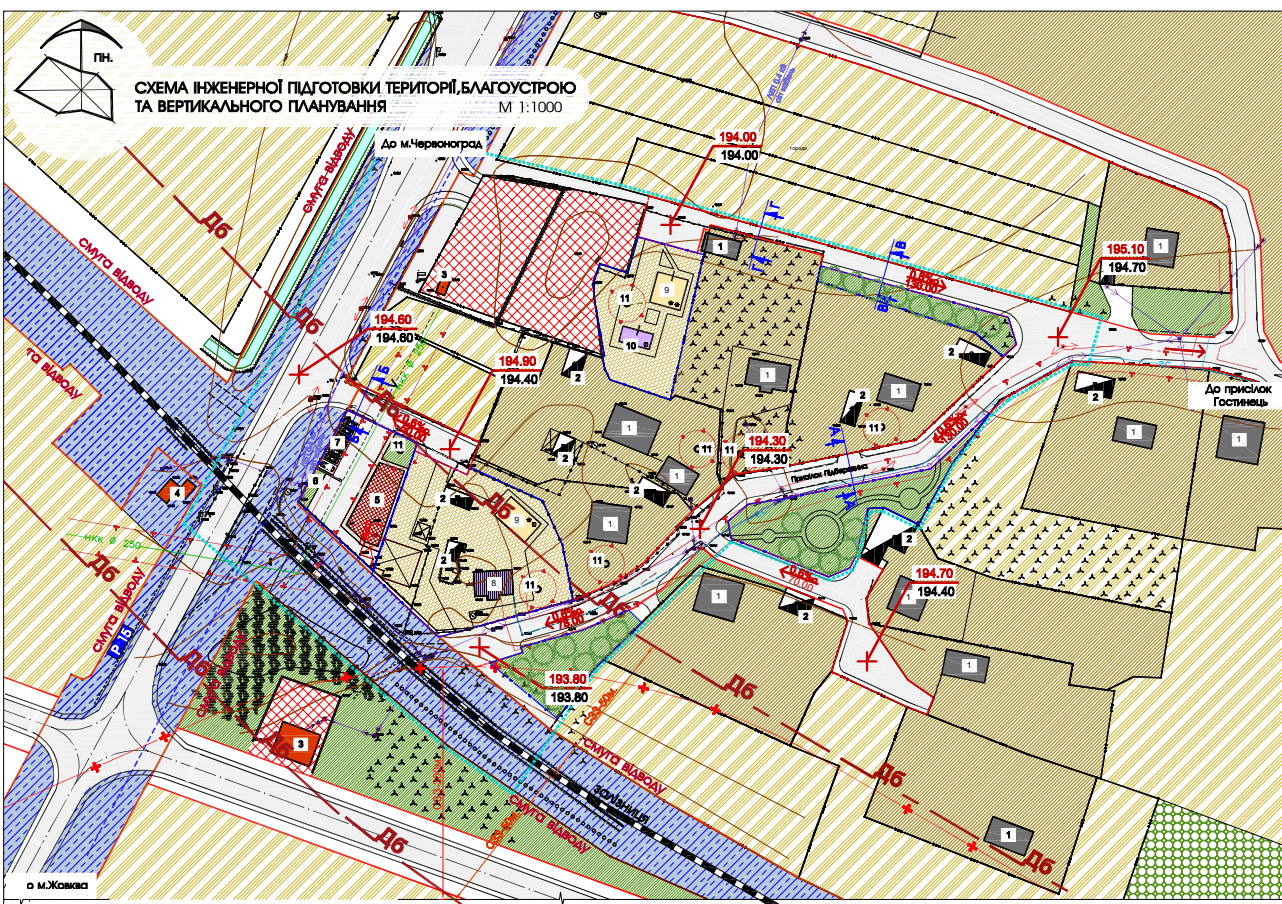


СХЕМА ІНЖЕНЕРНОЇ ПІДГОТОВКИ ТЕРИТОРІЇ, БЛАГОУСТРОЮ ТА ВЕРТИКАЛЬНОГО ПЛАНУВАННЯ
М 1:1000

ЕКСПЛІКАЦІЯ БУДІВЕЛЬ І СПОРУД		
№ п/п	Назва	Примітки
1	Індивідуальний житловий будинок	існуюче
2	Господарська будівля	існуюче
3	Торговий павільйон	існуюче
4	Будівля регулювання залізничного переїзду	існуюче
5	Будівля з торгово-складськими приміщеннями	проект
6	Сміттєзбірники	проект
7	Тимчасова стоянка на сім авто	проект
8	Садінний житловий будинок передбачений реконструкцією під господарську будівлю	реконстр.
9	Індивідуальний житловий будинок	проект
10	Господарська будівля	проект
11	Септик "BIOTAL"	проект

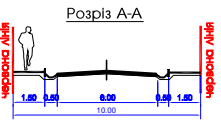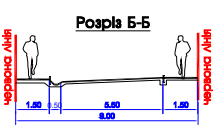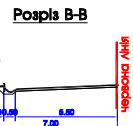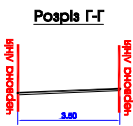


УМОВНІ ПОЗНАЧЕННЯ		
існуюче	проект	назви/указання
		земельні ділянки що у власності (користуванні)
		територія житлової садибної забудови
		територія транспортної інфраструктури
		територія комерційного призначення
		територія сільськогосподарського призначення
		зелена зона загального користування
		зелені насадження спеціального призначення
		садінний житловий будинок
		господарська будівля
		громадська будівля
		смуга відстою автомобільного шляху регіонального значення Р-15 Ковалів-Жовків
		червоні лінії вулиць з асфальтним покриттям
		проектна лінійна розмітка існуюча лінійна розмітка
		проектний ухил (проміле) довжина ділянки (м)

ІНЖЕНЕРНІ РЕЖЕТИ І СПОРУДИ		Примітки
ЛЕП 0.4 кВ	повітряні лінії електропередач 0.4кВ	існуюче
---V---	кабель зв'язку	існуюче
---КК250---	напірна канізаційна мережа комунальної канізації	існуюче
---БС---	газ середнього тиску	існуюче
---	газ середнього тиску	проект
---	повітряні лінії електропередач 0.4 кВ(сіп кабель)	проект
---	мережа господарсько-пийного водопроводу	проект
---	самонісна канізаційна мережа комунальної канізації	проект
Д6	зона акустичного впливу залізничної -50м.	існуюче
---	окоронена зона ЛЕП 0.4кВ -2м, напірна канізаційна мережа комунальної канізації -5м, кабель зв'язку -2м, газ середнього тиску -4м	існуюче
---	санітарно-захисна зона кладовища-300м.	проект

Примітки:
-trasування і збудування на ділянці з кадастровим номером 60208/0600/19/006/0855 погодити в Державному агентстві автомобільних доріг України (Укравтодор);
-перед початком виконання земляних робіт перевірити новизну комунікацій і викласти представника зацікавлених організацій;
Земляні роботи в межах існуючих мереж проводити вручну.

Замовник: Червоноградська міська рада					2023
Детальний план території по зміні цільового призначення для будівництва та обслуговування будівель території в с.Смуга відстою Пидберезня Червоноградського р-ну, Львівської обл.					
Детальний план території					
СХЕМА ІНЖЕНЕРНОЇ ПІДГОТОВКИ ТЕРИТОРІЇ, БЛАГОУСТРОЮ ТА ВЕРТИКАЛЬНОГО ПЛАНУВАННЯ					
Зм.	К-ть.	Арх.	Надкр.	Підпис	Дата
ГАП	Підписаний Т.				
Висновок	Підписаний Р.				
Стаття					Архив
ДПТ					6 12
ЕОП Пидберезня					

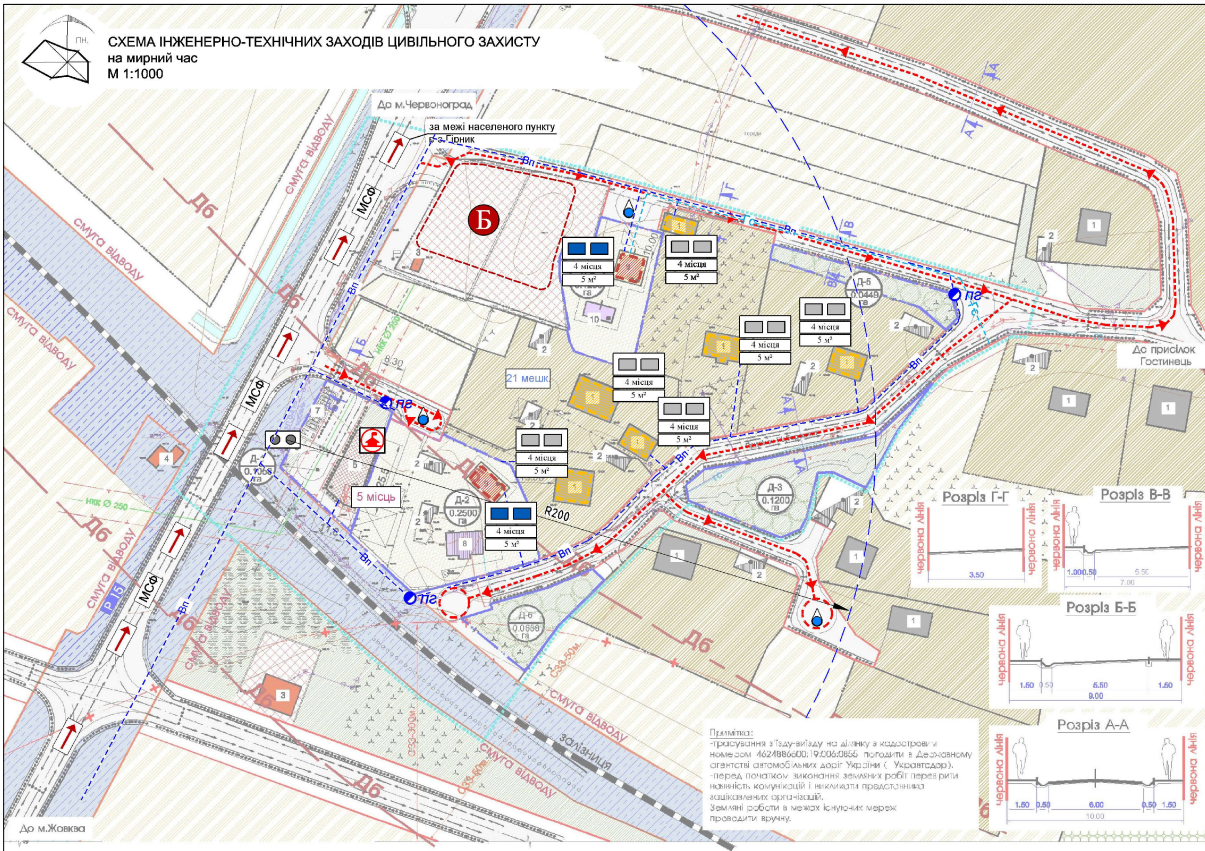



ЕКСПЛІКАЦІЯ БУДІВЕЛЬ І СПОРУД		
№ п/п	Назва	Примітки
1	Індивідуальний житловий будинок	Існуюче
2	Господарська будівля	Існуюче
3	Торговий павільйон	Існуюче
4	Будівля регулювання залізничного переїзду	Існуюче
5	Будівля з торгово-складськими приміщеннями	проект
6	Сміттєзбірники	проект
7	Тимчасова стоянка на сім авто	проект
8	Садібний житловий будинок: передбачений реконструкцією під господарську будівлю	реконстр.
9	Індивідуальний житловий будинок	проект
10	Господарська будівля	проект

УМОВНІ ПОЗНАЧЕННЯ		
існуюче	проект	найменування
		межа детального плану
		земельні ділянки що у власності (користуванні)
		територія житлової садібної забудови
		територія транспортної інфраструктури
		територія комерційного призначення
		територія сільськогосподарського призначення
		зелені насадження спеціального призначення
		садібний житловий будинок
		господарська будівля
		громадська будівля
		смуга відводу автомобільного шляху
		регіонального значення Р-15 Ковель-Жовква
		червоні лінії вулиці з асфальтним покриттям

ІНЖЕРНЕРІ МЕРЕЖІ І СПОРУДИ		Примітки
	ЛЕП 0.4 кВ повітряні лінії електропередач 0.4кВ	існуюче
	кабель зв'язку	існуюче
	напірна каналізаційна мережа комунальної каналізації	існуюче
	Г-С газ середнього тиску	існуюче
	ДБ зона акустичного впливу заповіді -50м.	існуюче
	охорона зона ЛЕП 0.4кВ-2м, напірна каналізаційна мережа комунальної каналізації-5м., кабель зв'язку-2м, газ середнього тиску-4м.	існуюче
	санітарно-захисна зона кладовища-300м.	проект
	Г-С газ середнього тиску	проект
	В-П мережа господарсько-питного водопроводу	проект

УМОВНІ ПОЗНАЧЕННЯ		
існуюче	проект	найменування
		універсальний блок оповіщення (БОУ-200)
		магістраль сталого функціонування
		напрямки евакуації
		безпечне місце збору населення
		місце захисту населення
		місце роздачі привізної питної води
		орієнтовний контур підвального приміщення
		шлях під'їзду пожежного автомобіля
		кількість мешканців у квартирі
		кількість місць в закладі торгівлі
		пожежний гідрант
		найпростіше укриття - підвальне приміщення
		- місткість
		- площа

Замовник:Червоноградська міська рада					2023
Детальний план території по зміні цільового призначення для будівництва та обслуговування будівель торгівлі в с.Спільч,присілок Підберезина Червоноградського р-ну,Львівської обл.					
Зм.	К-ть.	Арк.	№док.	Підпис	Дата
ГАП	Висновок	Підписаний Т. Пилипський Р.			
Детальний план території					Стадія
Схема інженерно-технічних заходів цивільного захисту на мирний час М 1:1000					Аркуші
					ДПТ
					7
					12
					Ф.О.П.Пітварський Тарас Михайлович

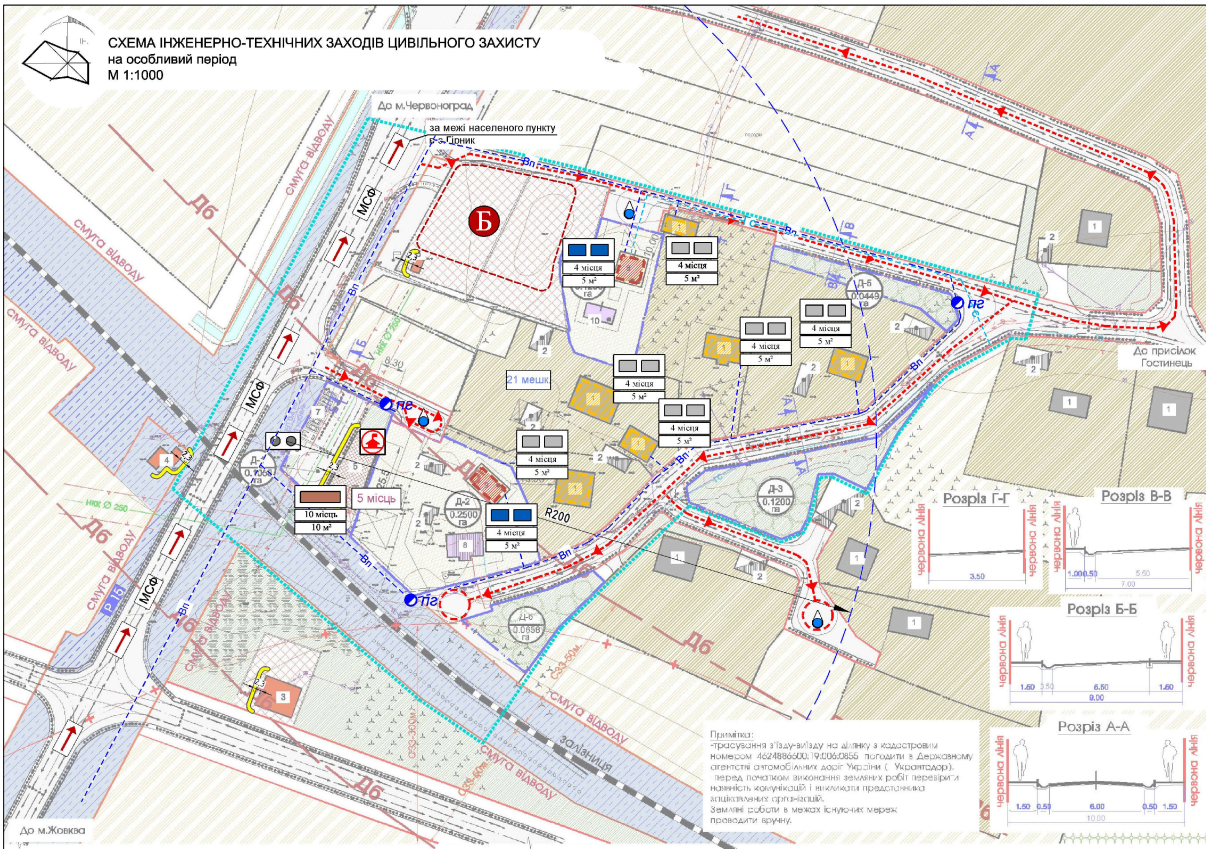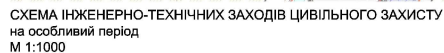

Примітка:
 Трансписування з'їзду-виїзду на ділянці в кодострови
 номером 4624896600.19.006.0855 погодили в Державному
 агентстві автомобільних доріг України (Укroador).
 перед початком виконання земляних робіт перевірили
 наявність кондукторів і виконали представників
 адміністрації організації.
 Земельні роботи в межах існуючих мереж
 проводити виміну.

№ п/п	Назва	Примітки
1	Індивідуальний житловий будинок	Існуюче
2	Господарська будівля	Існуюче
3	Торговий павільйон	Існуюче
4	Будівля регулювання залізничного переїзду	Існуюче
5	Будівля з торгово-складськими приміщеннями	проект
6	Сміттєзбірники	проект
7	Тимчасова стоянка на сім авто	проект
8	Садіння житловий будинок передбачений реконструкцією під господарську будівлю	реконстр.
9	Індивідуальний житловий будинок	проект
10	Господарська будівля	проект

існуюче	проект	найменування
		межа детального плану
		земельні ділянки що у власності (користуванні)
		територія житлової садибної забудови
		територія транспортної інфраструктури
		територія комерційного призначення
		територія сільськогосподарського призначення
		зелені насадження спеціального призначення
		садибний житловий будинок
		господарська будівля
		громадська будівля
		смуга відводу автомобільного шляху регіонального значення Р-15 Ковель-Жовква
		червоні лінії вулиць з асфальтним покриттям

ЛЕП 0.4 кВ	повітряні лінії електропередач 0.4кВ	існуюче
---V---	кабель зв'язу	існуюче
нк0250	напірна каналізаційна мережа комунальної каналізації	існуюче
ГС	газ середнього тиску	існуюче
Дб	зона акустичного впливу залізниці -50м	існуюче
---	охоронна зона ЛЕП 0.4кВ-2м, напірна каналізаційна мережа комунальної каналізації-5м,	існуюче
---	кабель зв'язу-2м, газ середнього тиску-4м.	існуюче
---	санітарно-захисна зона кладовища-300м.	проект
---ГС	газ середнього тиску	проект
---Вп---	мережа господарсько-питного водопроводу	проект

іконка	проект	найменування
		універсальний блок описання (БОУ-200)
МСФ		магістраль сталого функціонування
		напрямки евакуації
		безпечне місце збору населення
		місце захисту населення
		місце роздачі привізної питної води
		орієнтовний контур підвального приміщення
		шлях під'їзду пожежного автомобіля
		жовті лінії забудови
		кількість мешканців у квартирі
		кількість місць в закладі торгівлі
		пожежний гідрант
		найпрістрійше укриття - підвальне приміщення
		- місткість
5 м ²	5 м ²	- площа
		споруда подвійного призначення з захисними властивостями ПРУ
10 м ²	10 м ²	- місткість
		- площа

Замовник: Червоноградська міська рада


2023

Детальний план території по зміні цільового призначення для будівництва та обслуговування будівель торгівлі в с.Сілець,присілок Підберезина Червоноградського р-ну,Львівської обл.

Детальний план території



Схема інженерно-технічних заходів
цивільного захисту на особливий період
М 1-1000

Стадія	Аркуш	Аркушів
ДПТ	8	12
 ФОП Півторацький Тарас Михайлович		

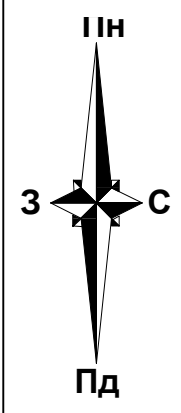

План сучасного використання земель за формою власності із зазначенням категорій та виду цільового призначення, з урахуванням наявних обмежень та обтяжень М 1:1000


ВИКОПІЮВАННЯ З ПУБЛІЧНОЇ КАДАСТРОВОЇ КАРТИ

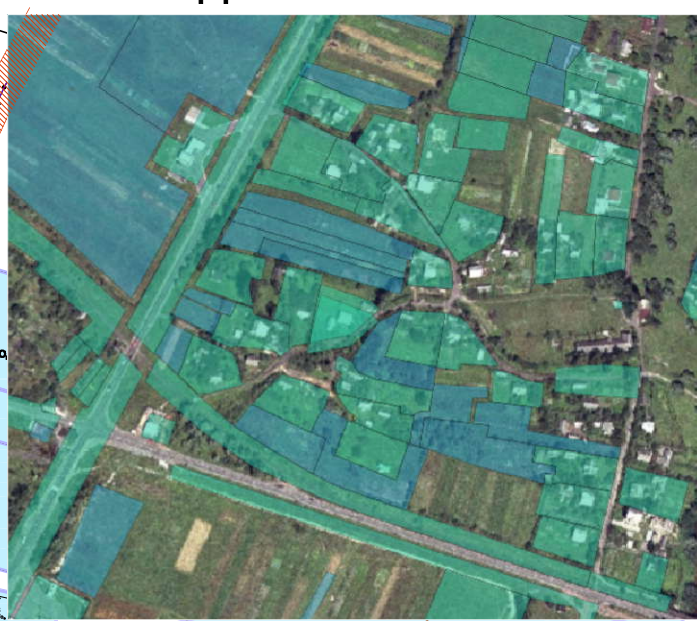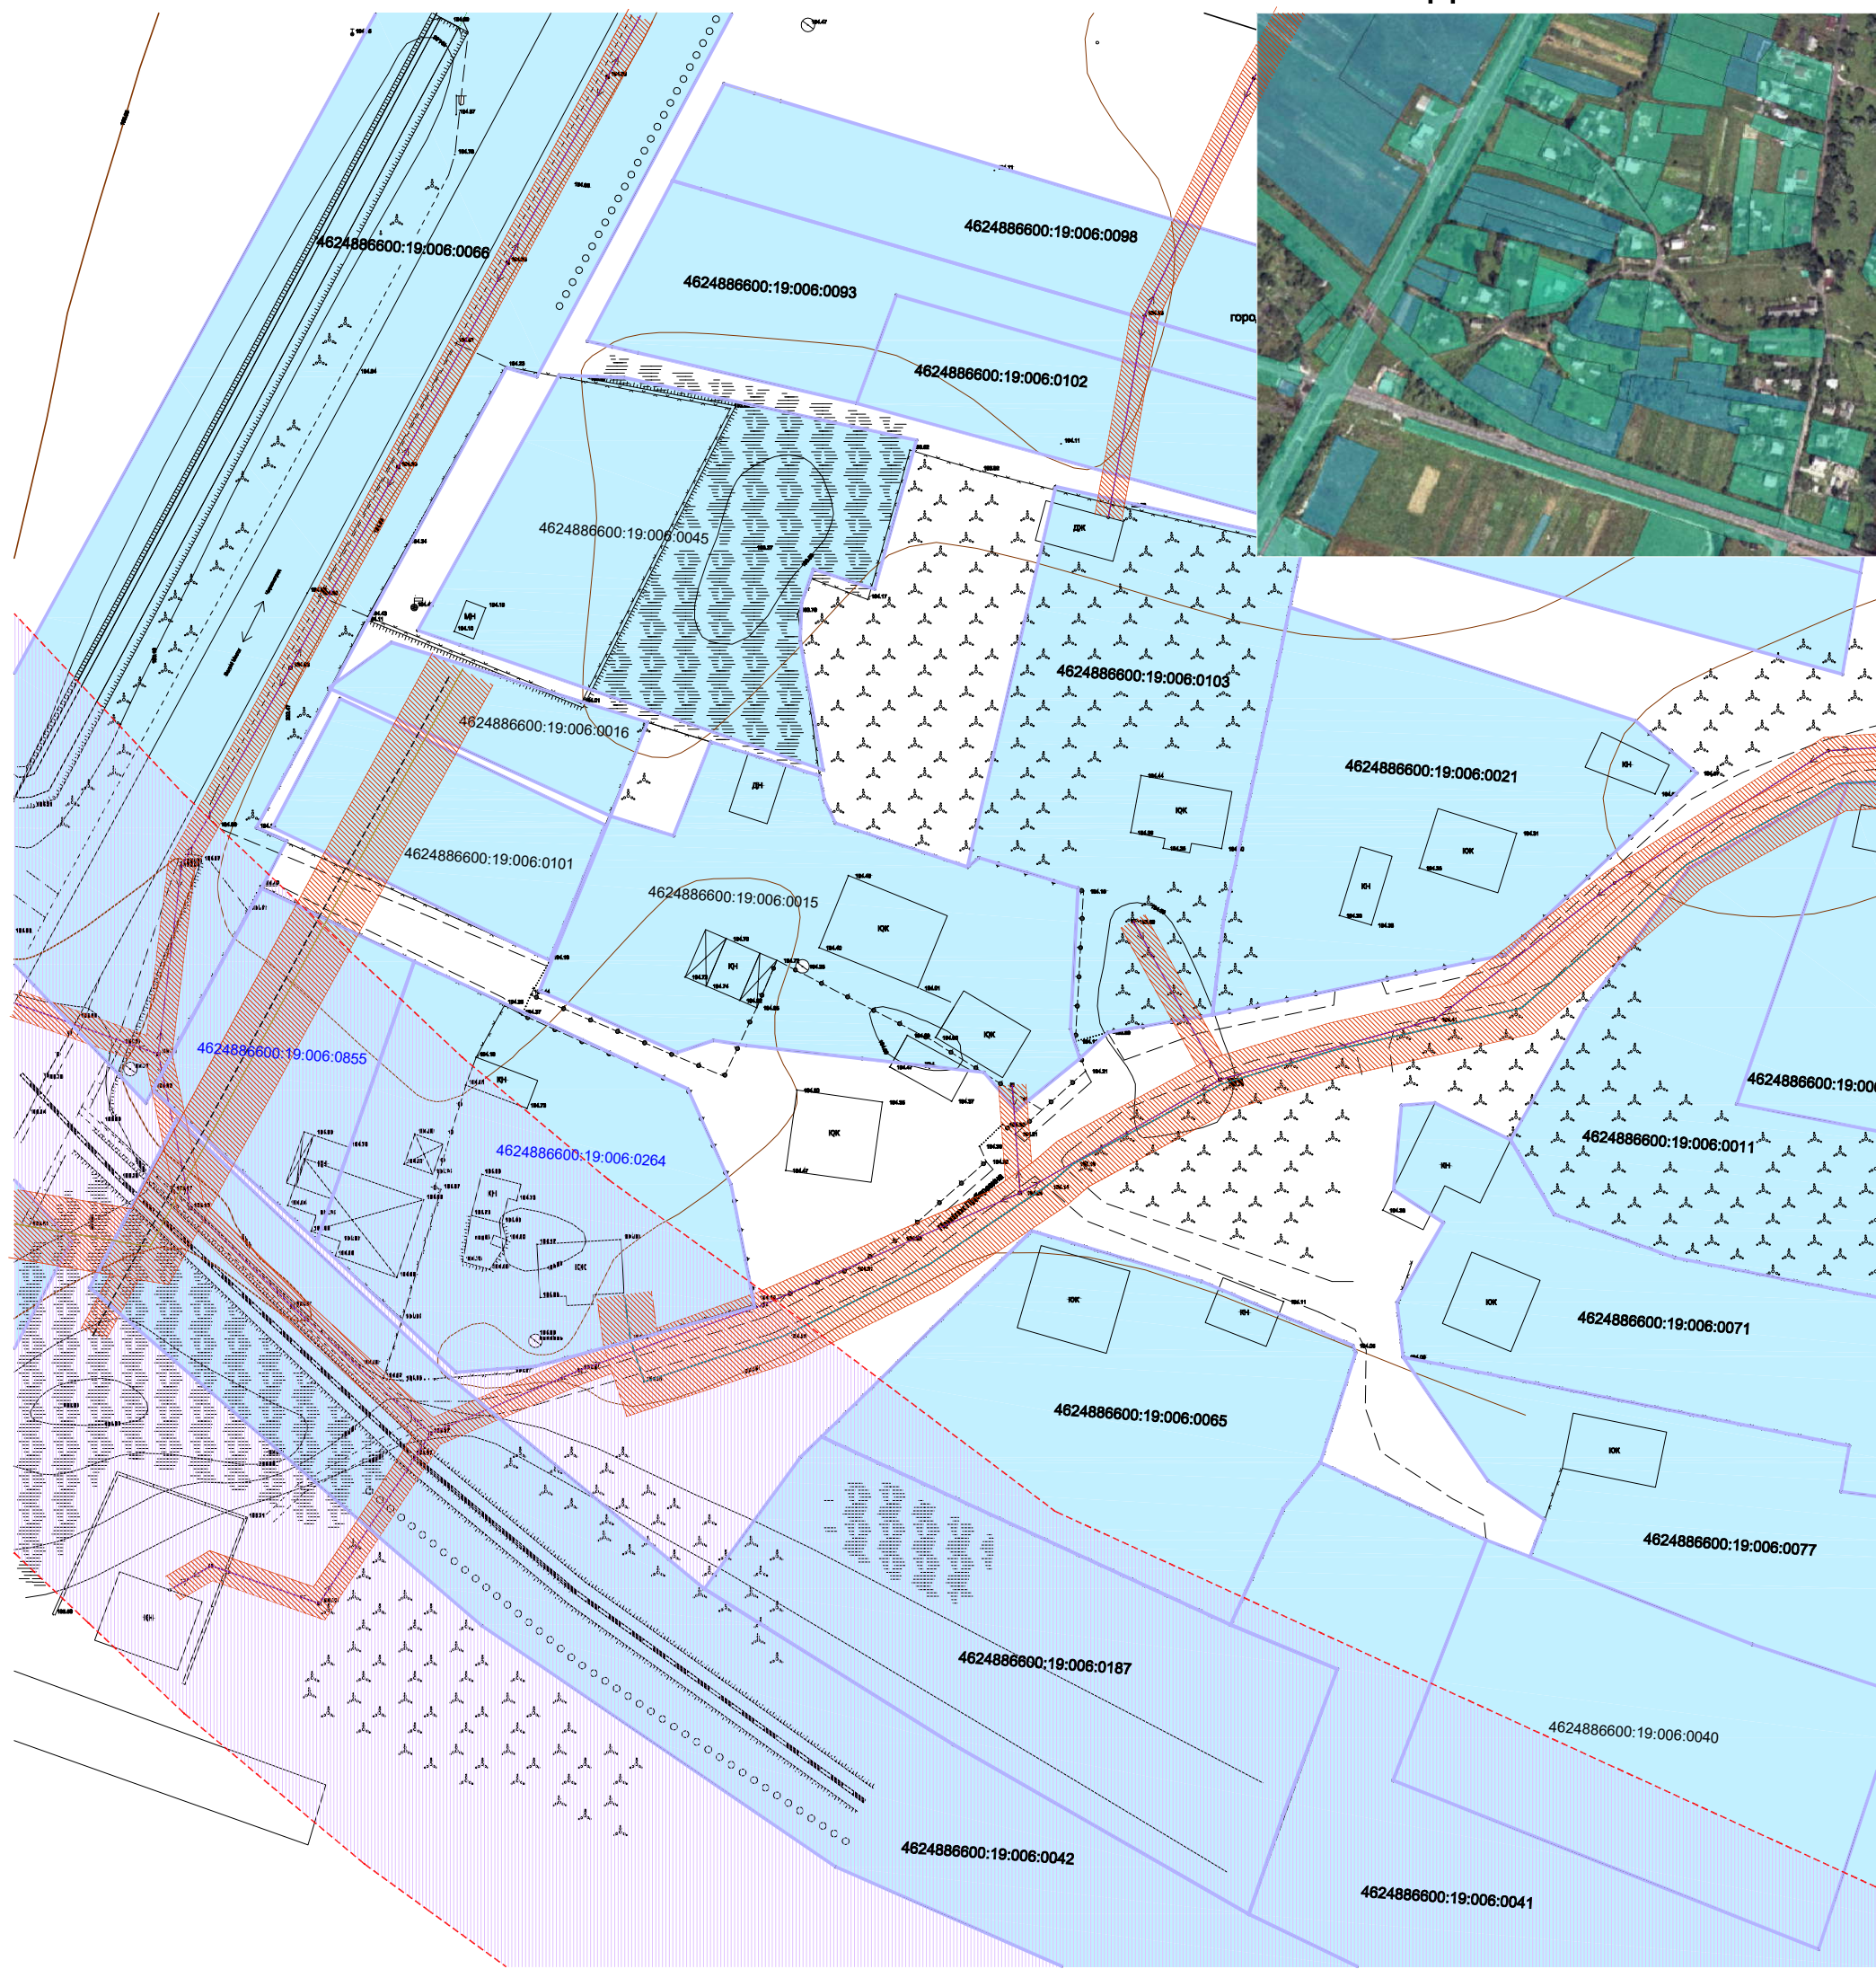


УМОВНІ ПОЗНАЧЕННЯ:

- межа земельної ділянки
- земельні ділянки, які знаходяться у власності (користуванні)
- охоронна зона ЛЕП 0.4кВ
- охоронна зона кабелю зв'язку
- охоронна зона газу середнього тиску
- охоронна зона напірної каналізаційної мережі
- санітарно-захисна зона від залізниці



Замовник		Роголь Г.М.					
Місце розташування земель. ділянки		Львівська область, Червоноградський район, с.Сілець, присілок Підберезина					
Цільове призначення	Категорія земель	Землі житлової та громадської забудови					
	Код виду цільового призначення	існуючий стан –земельні ділянки для ведення ОСГ 01.03; згідно проекту – 03.07,02.01,07.08					
Площа, гектарів		3.3746					
Керівник		Андрій ФУРТАК	Детальний план території	Масштаб	Лист	Листів	
				1:1000	9	12	
Виконав		Андрій ФУРТАК	План сучасного використання земель за формою власності із зазначенням категорій та виду цільового призначення, з урахуванням наявних обмежень та обтяжень	ФОП Фуртак Андрій Богданович			

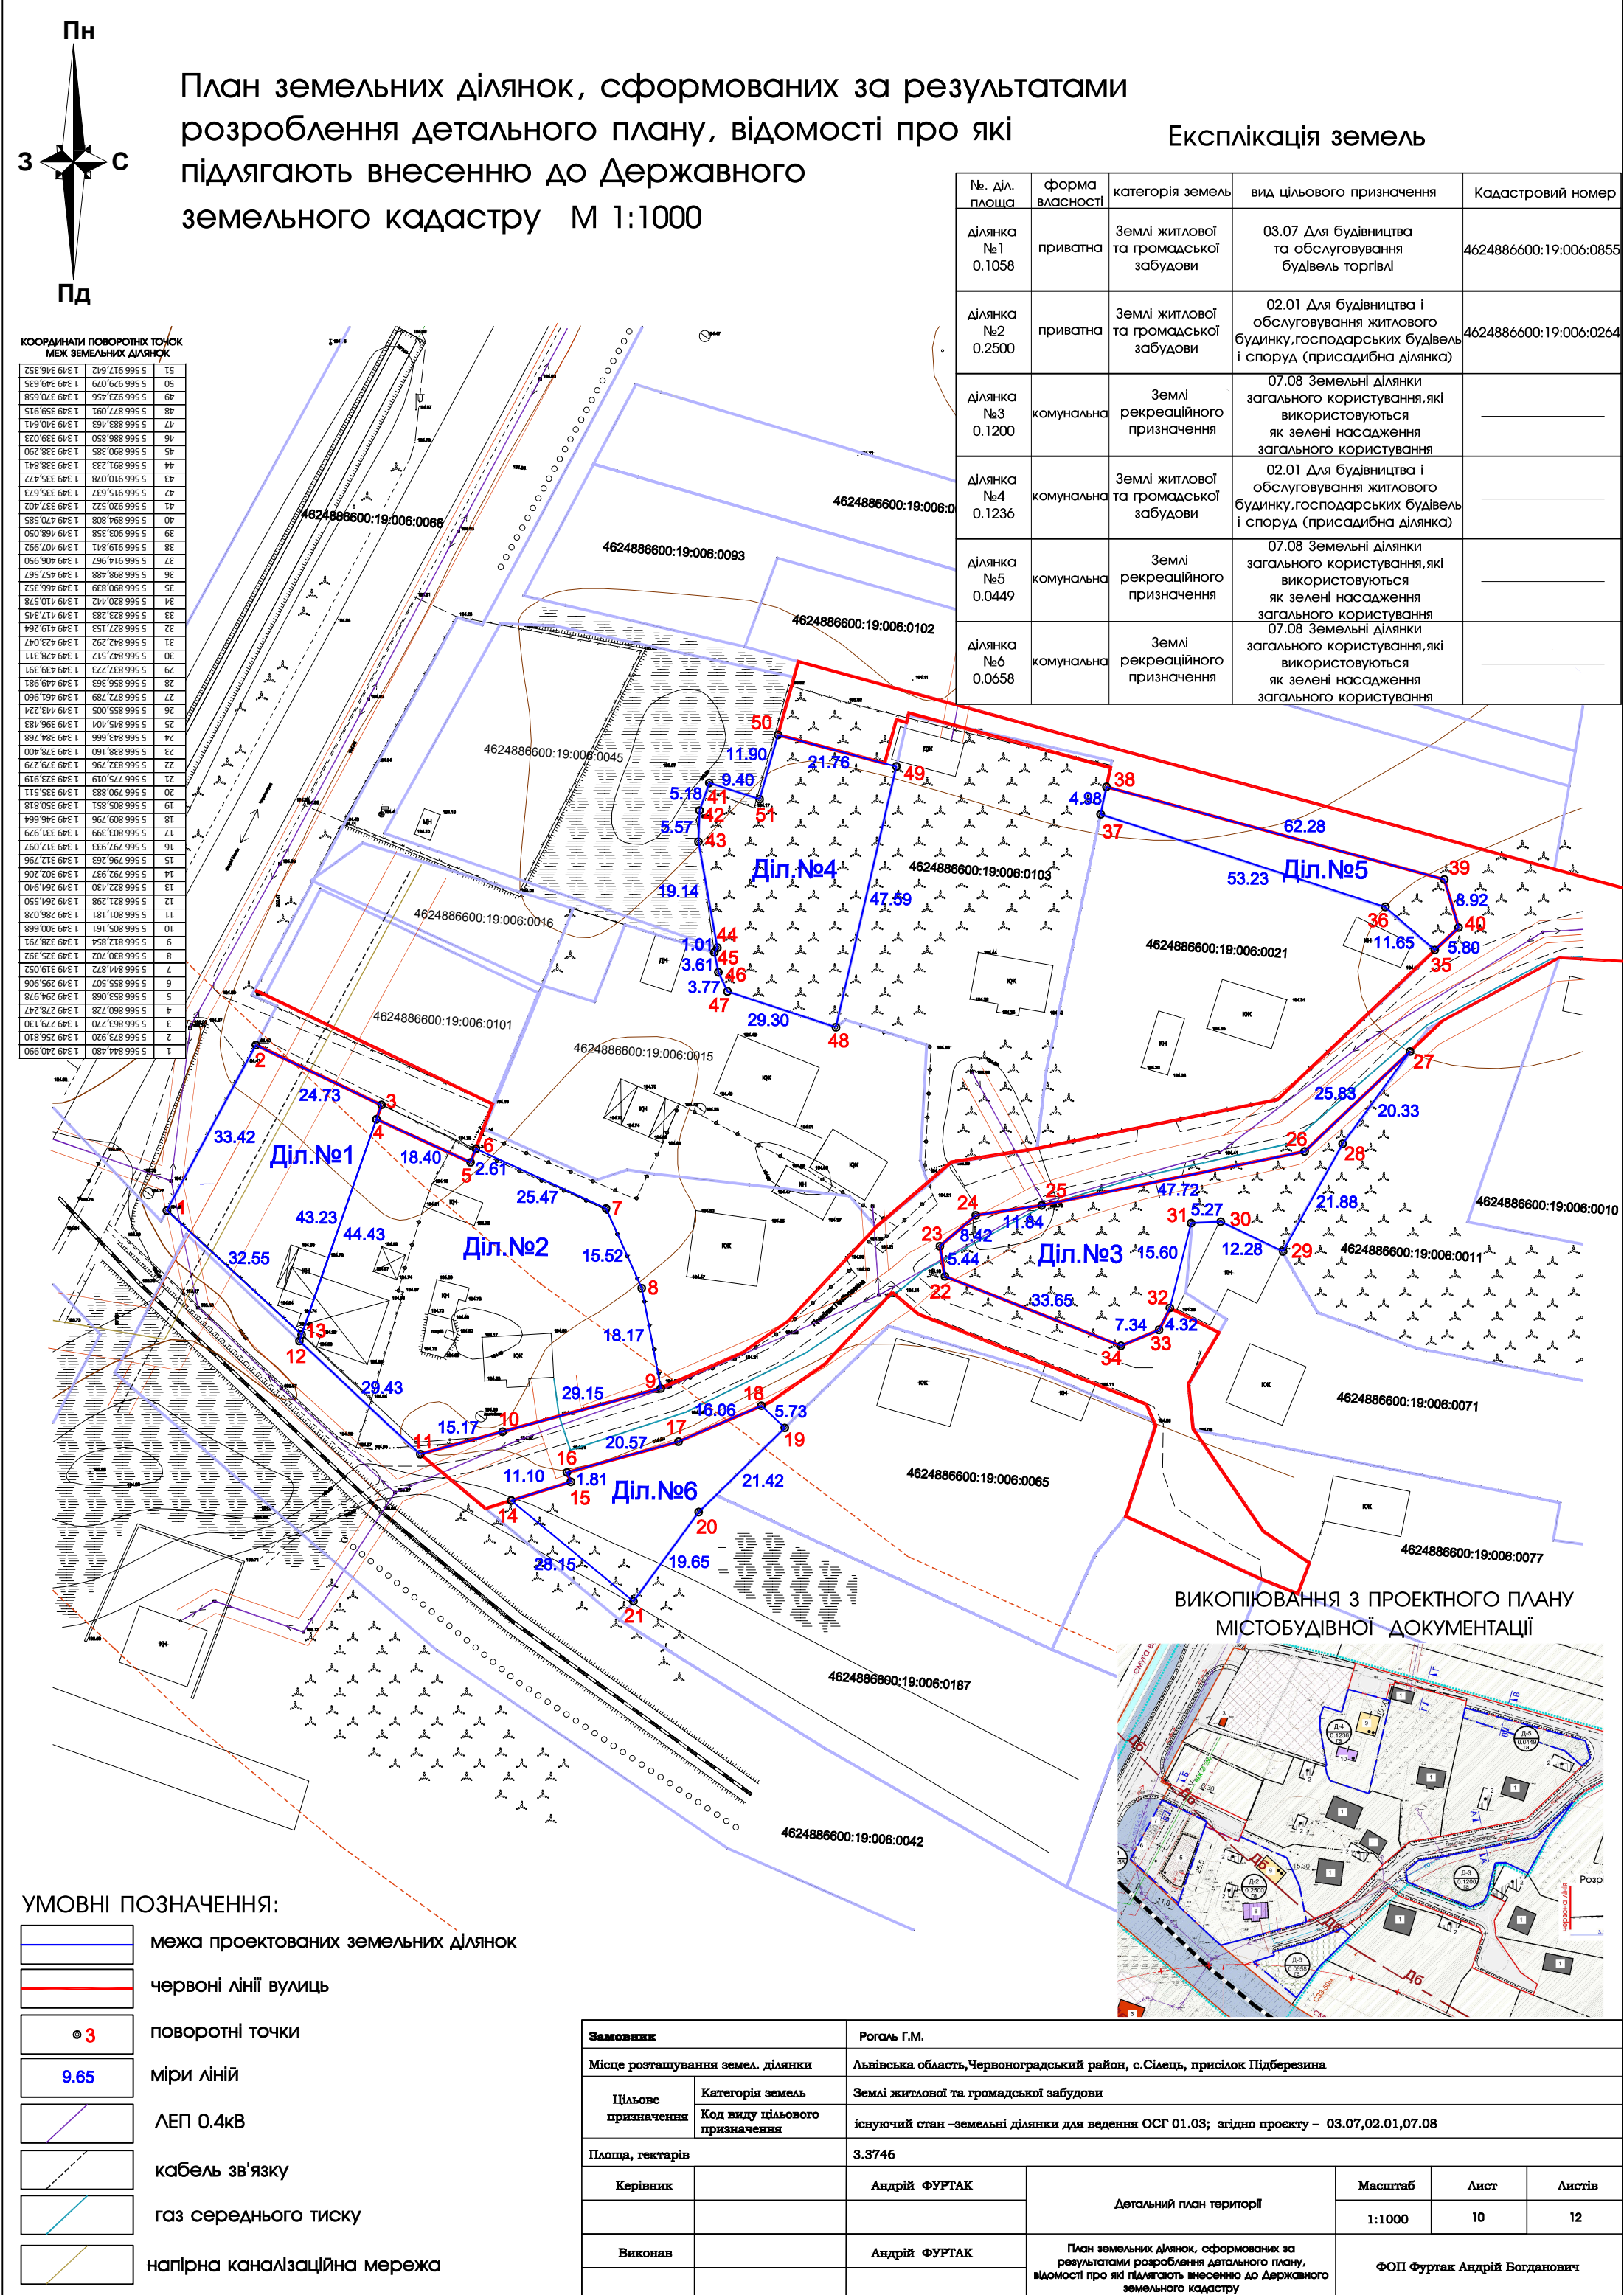

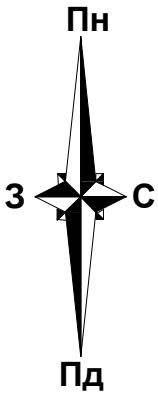

План земельних ділянок, право власності на які посвідчено до 2004 року та відомості про які не внесено до Державного земельного кадастру ** М 1:1000


ВИКОПІЮВАННЯ З ПУБЛІЧНОЇ КАДАСТРОВОЇ КАРТИ

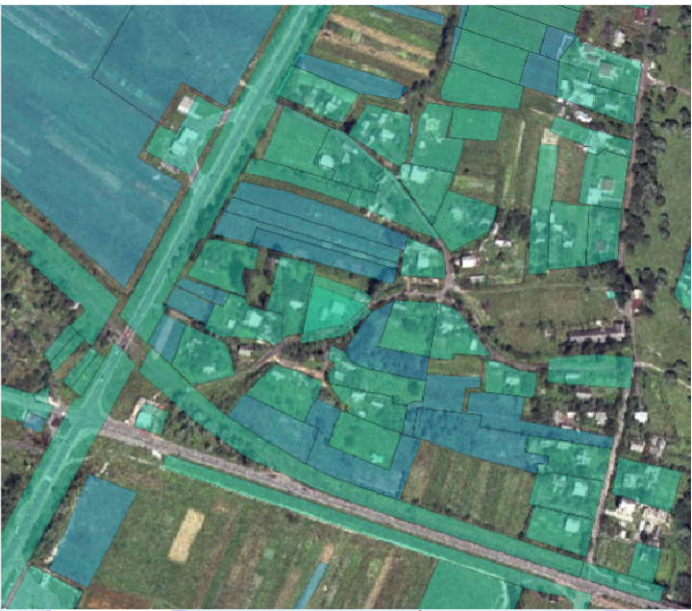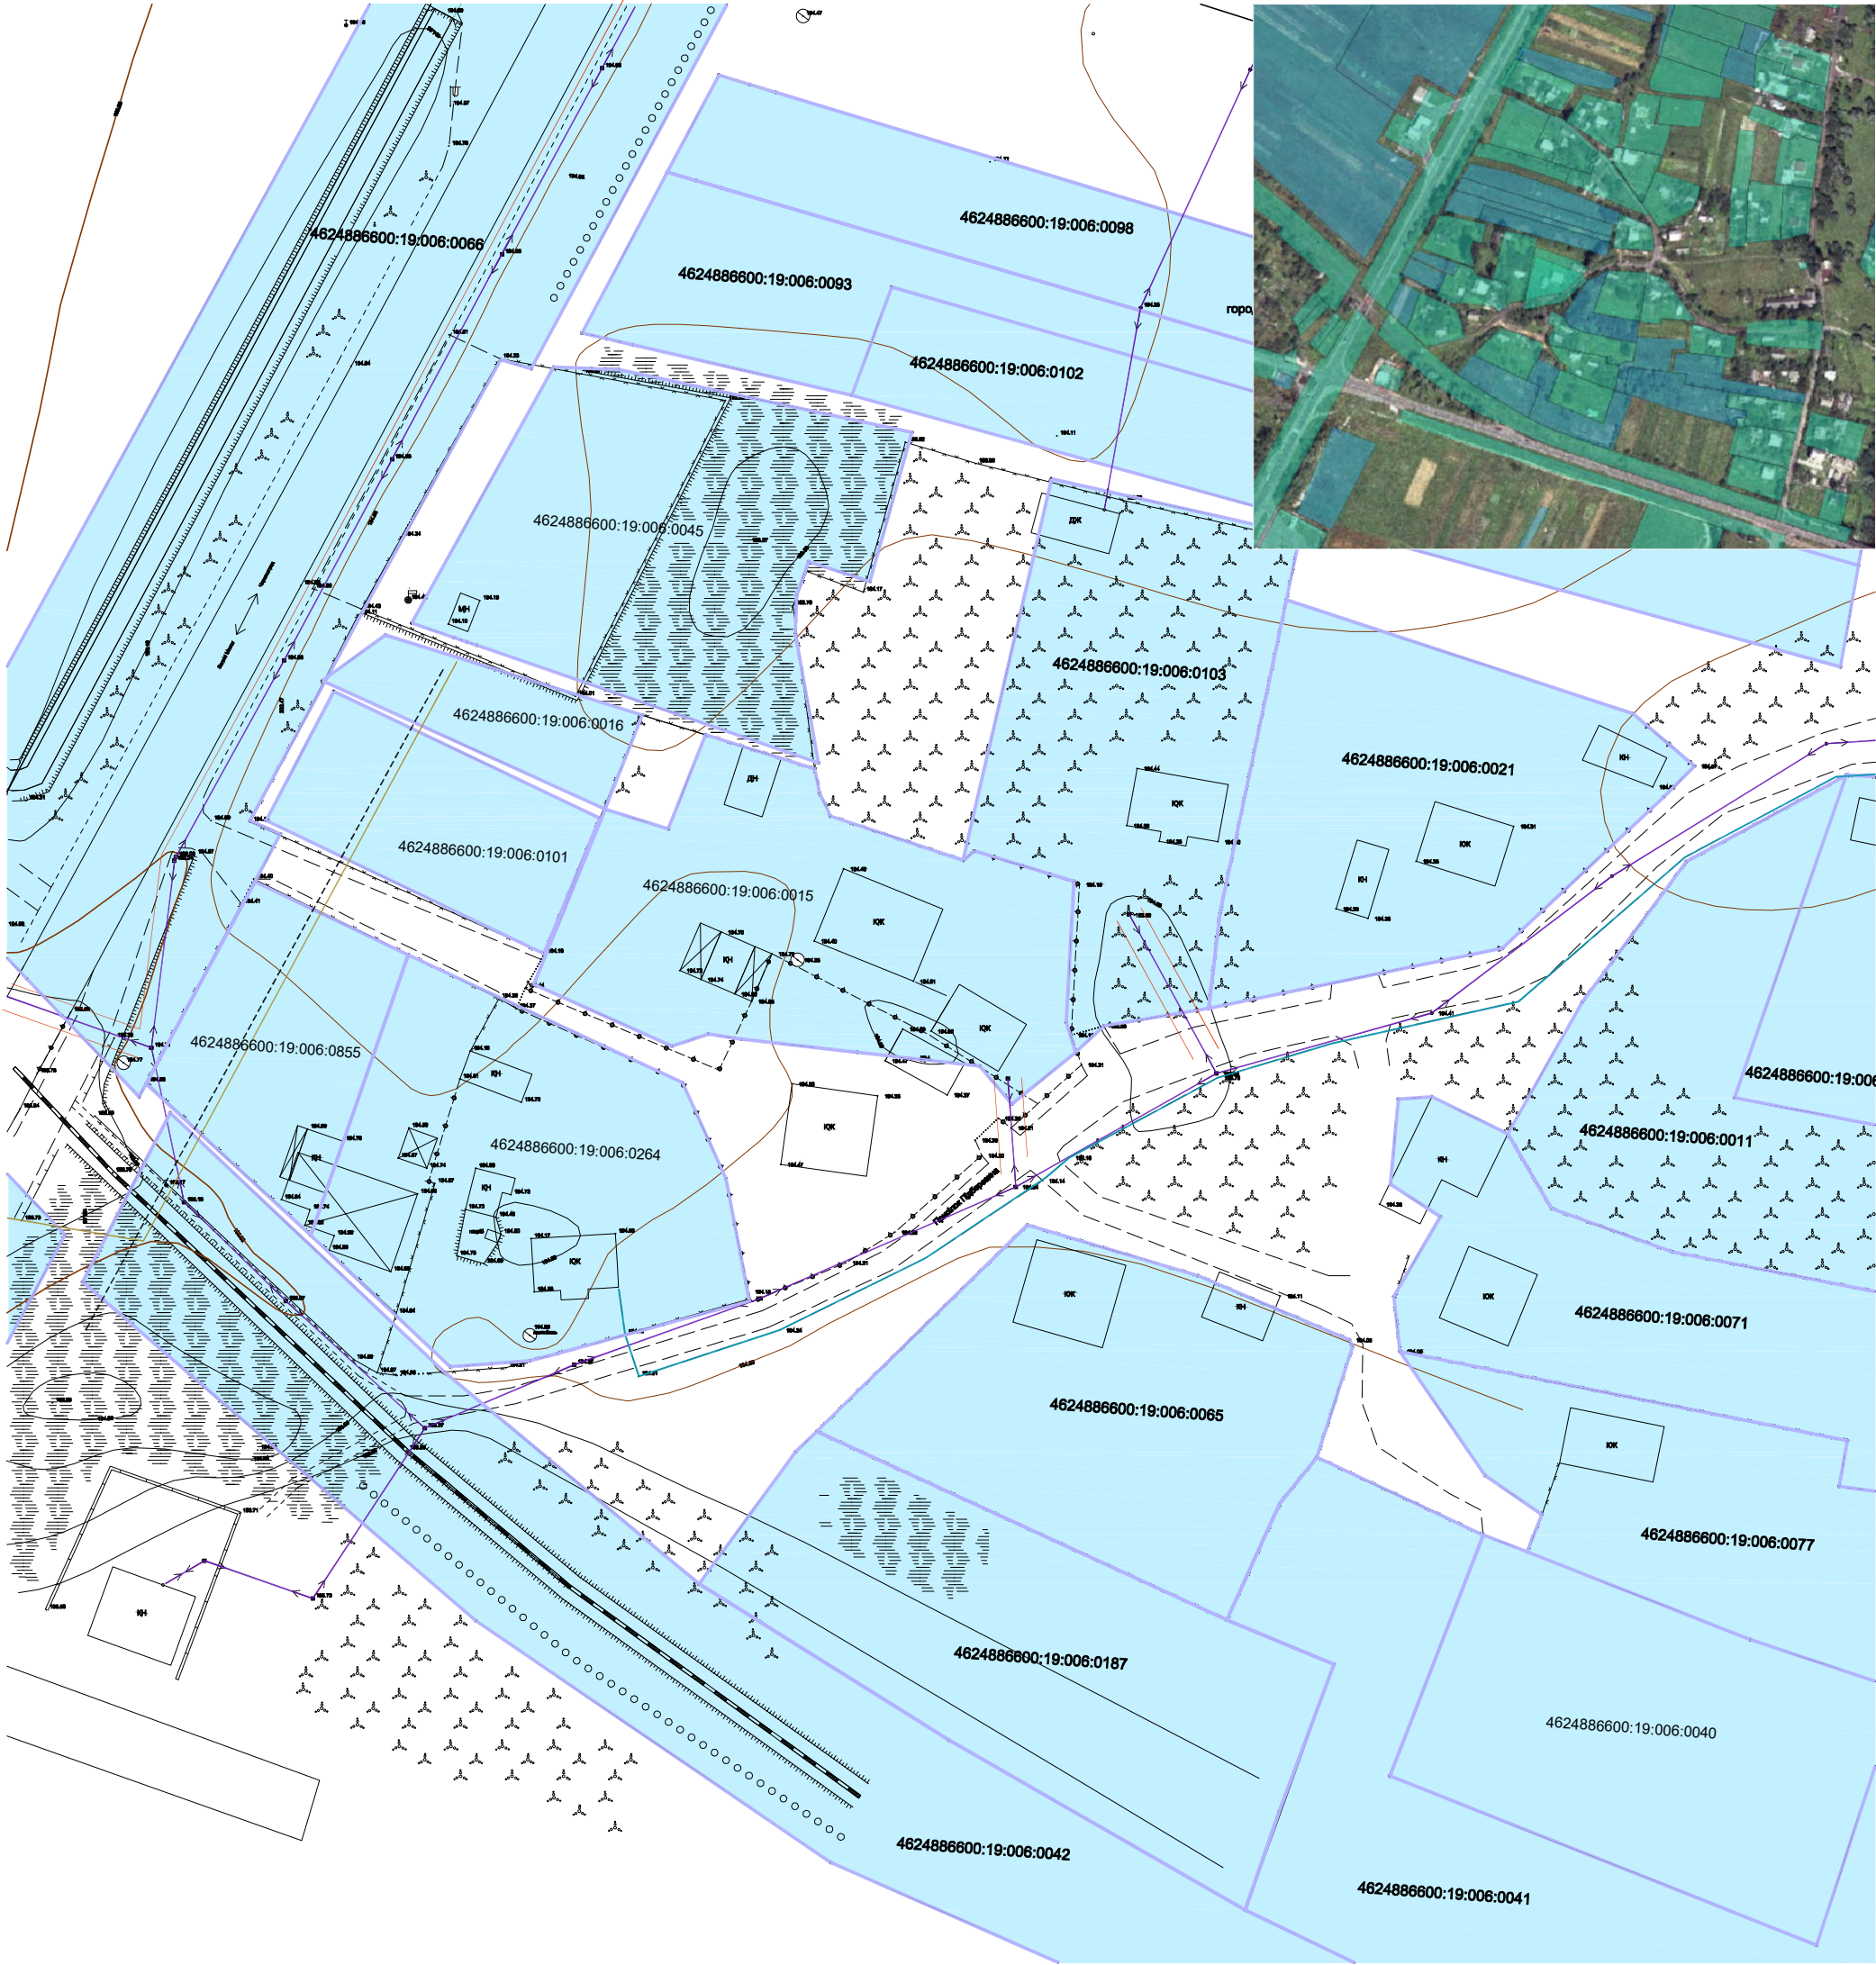

УМОВНІ ПОЗНАЧЕННЯ:

- межа земельної ділянки
- земельні ділянки, які знаходяться у власності (користуванні)
- охоронна зона ЛЕП 0.4кВ
- охоронна зона кабелю зв'язку
- охоронна зона газу середнього тиску
- охоронна зона напірної каналізаційної мережі


Замовник		Роголь Г.М.				
Місце розташування земель. ділянки		Львівська область, Червоноградський район, с.Сілець, присілок Підберезина				
Цільове призначення	Категорія земель	Землі житлової та громадської забудови				
	Код виду цільового призначення	існуючий стан – земельні ділянки для ведення ОСГ 01.03; згідно проекту – 03.07,02.01,07.08				
Площа, гектарів		3.3746				
Керівник		Андрій ФУРТАК	Детальний план території	Масштаб	Лист	Листів
				1:1000	11	12
Виконав		Андрій ФУРТАК	План земельних ділянок, право власності на які посвідчено до 2004 року та відомості про які не внесено до Державного земельного кадастру ** М 1:1000	ФОП Фуртак Андрій Богданович		

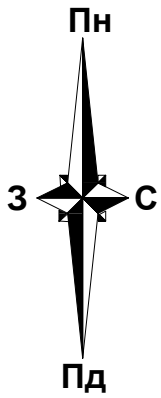


План обмежень у використанні земель, відомості про які підлягають внесенню до Державного земельного кадастру на підставі розробленої містобудівної документації М 1:1000

Перелік обмежень у використанні земель

№	код	назва обмеження	основні законодавчі акти	площа, га
1	01.05	Охоронна зона навколо(уздовж) об'єкта енергетичної системи, охоронна зона електричних мереж (ЛЕП-0.4кВ)		0.0019
	01.08	Охоронна зона навколо інженерних комунікацій (кабель зв'язку)		0.0145
	01.08	Охоронна зона навколо інженерних комунікацій (напірна каналізаційна мережа)		0.0366
2	01.03.1	Санітарно-захисна зона навколо (уздовж) об'єкта транспорту (залізниця)		0.1007
	01.03.1	Санітарно-захисна зона навколо (уздовж) об'єкта транспорту (залізниця)		0.1803
	01.08	Охоронна зона навколо інженерних комунікацій (газ середнього тиску)		0.0073
3	01.08	Охоронна зона навколо інженерних комунікацій (газ середнього тиску)		0.0299
6	01.03.1	Санітарно-захисна зона навколо (уздовж) об'єкта транспорту (залізниця)		0.0658

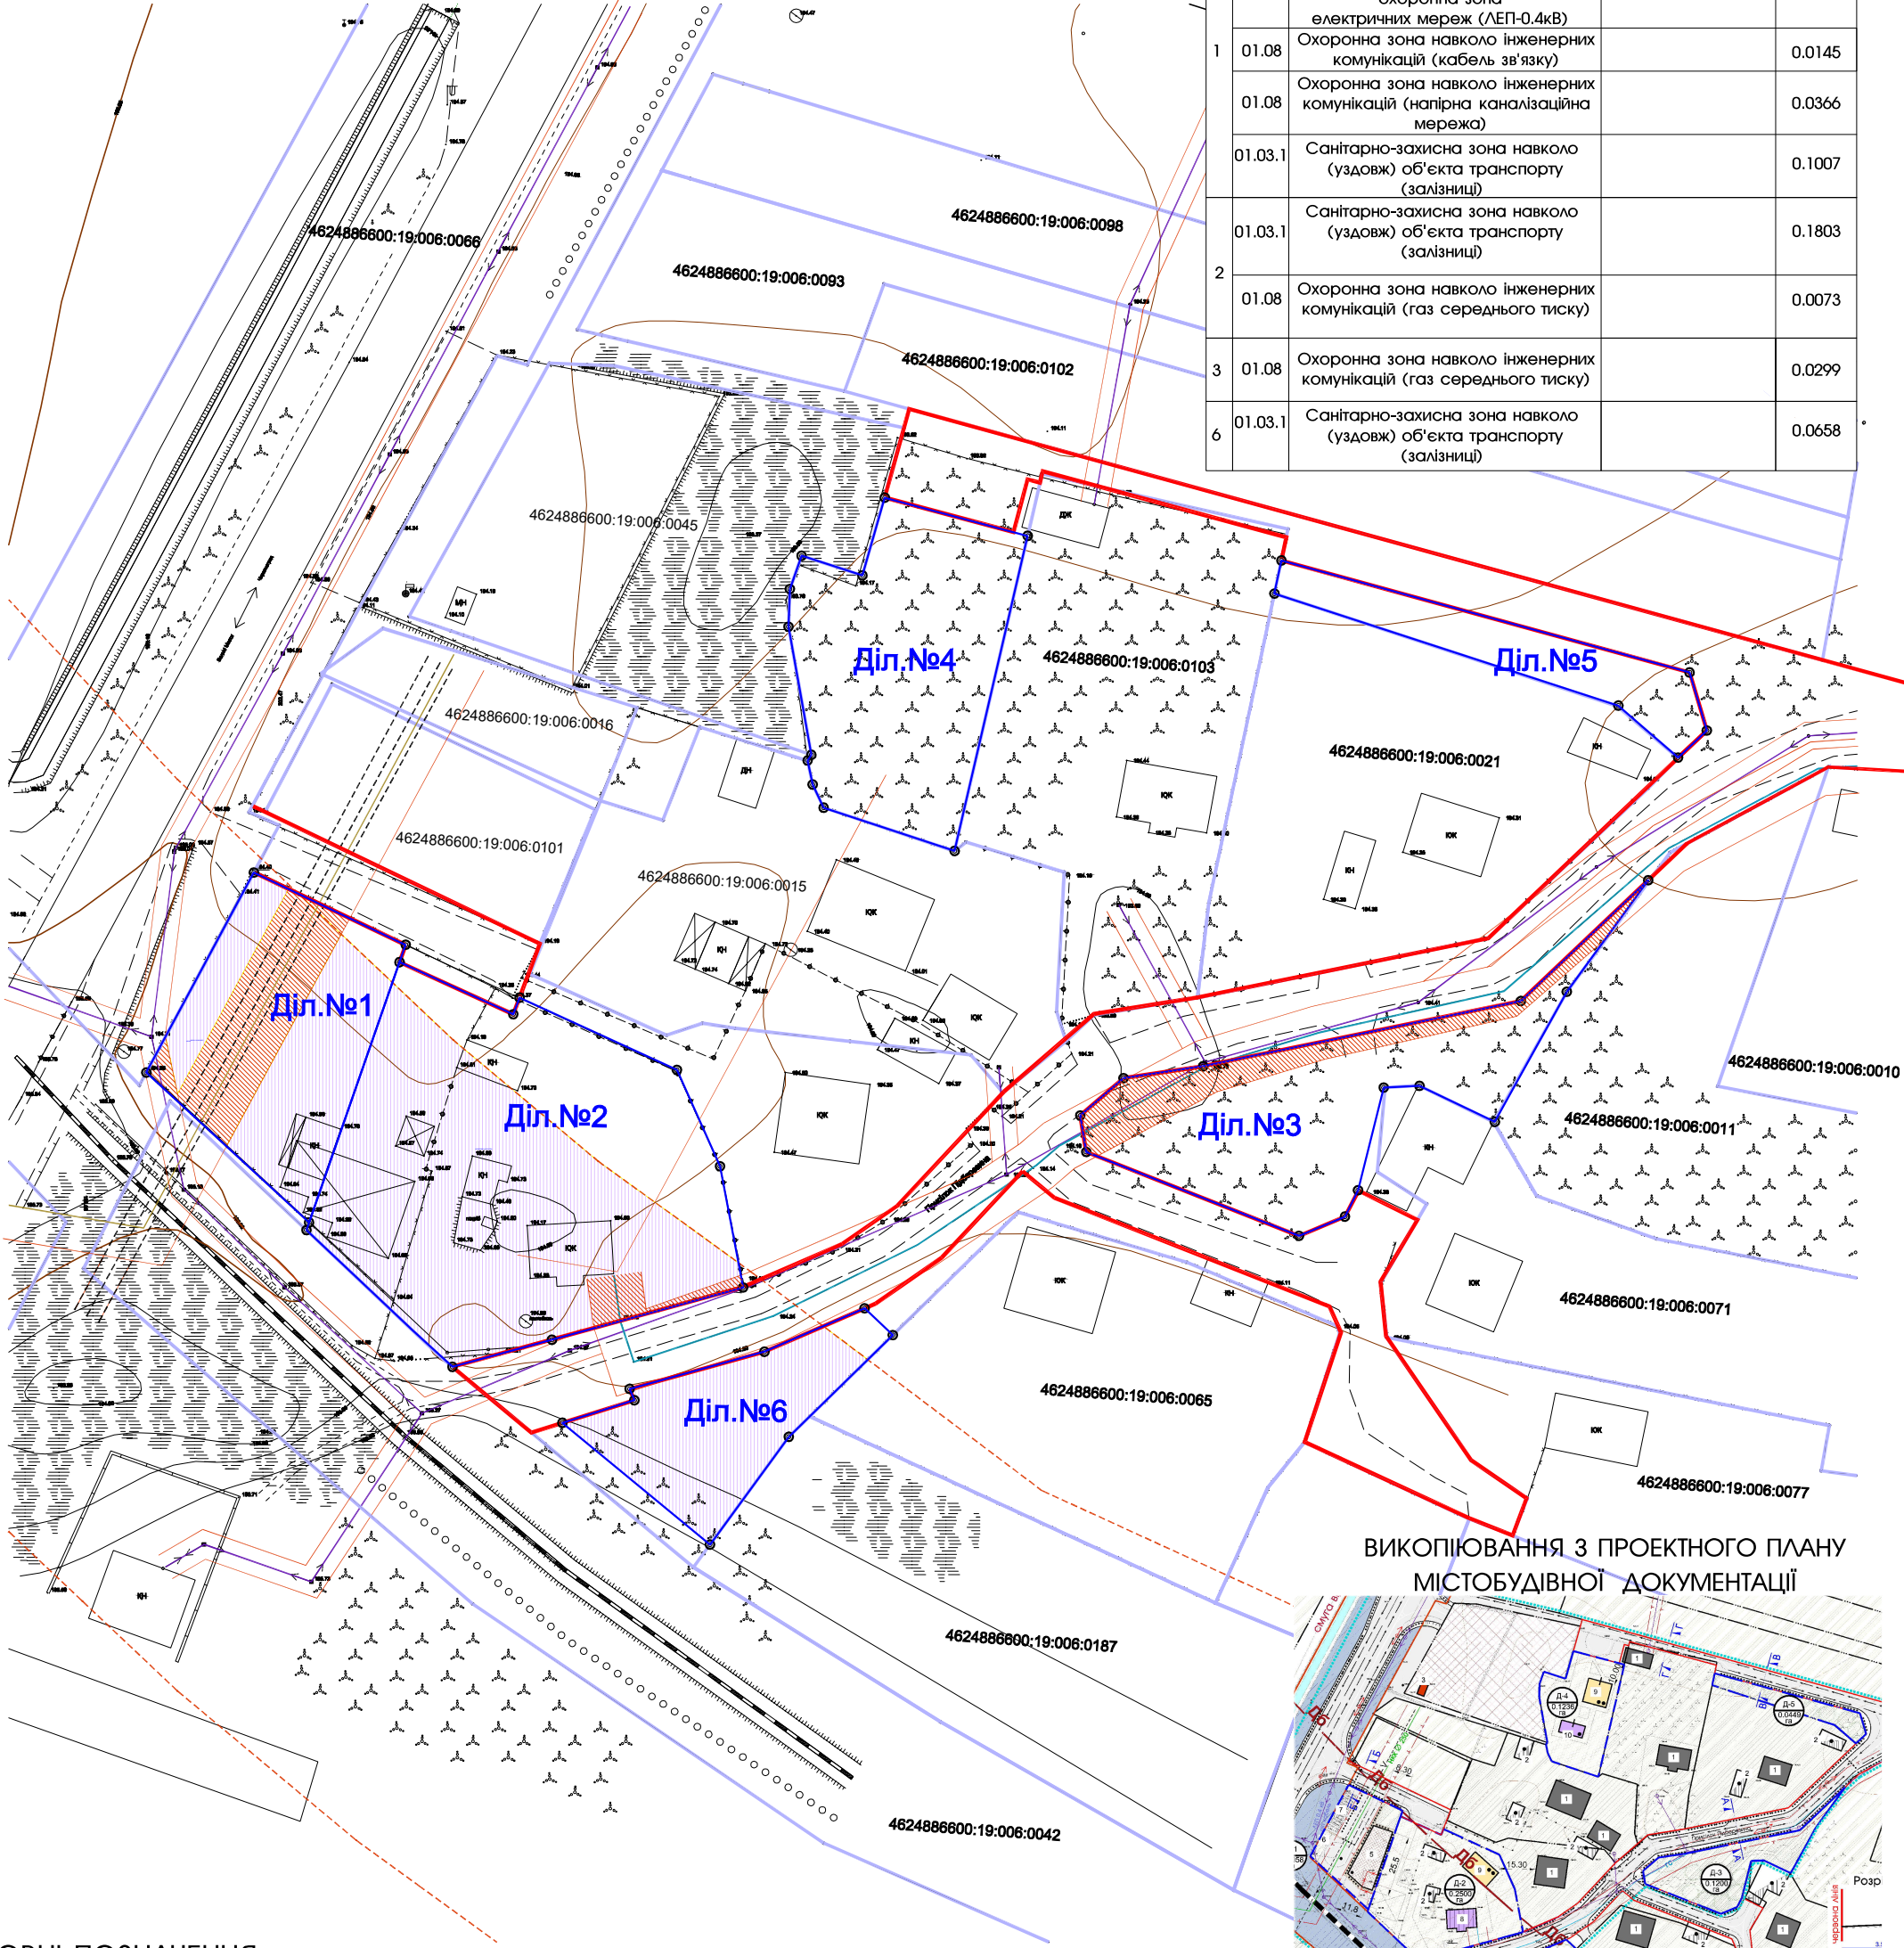

ВИКОПИЮВАННЯ З ПРОЕКТНОГО ПЛАНУ МІСТОБУДІВНОЇ ДОКУМЕНТАЦІЇ

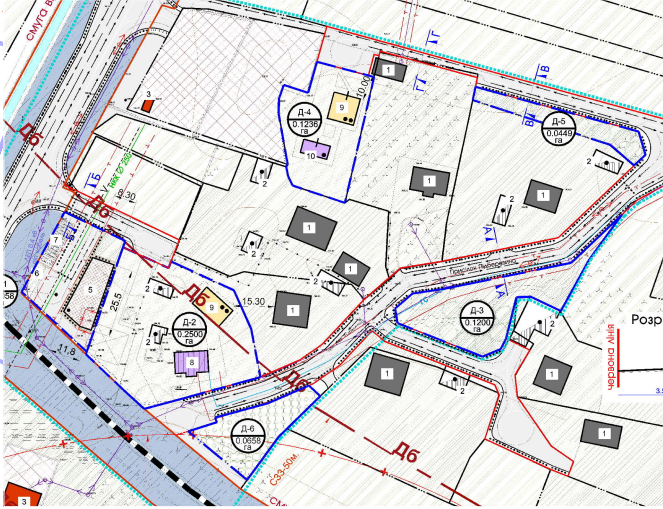

‘МОВНІ ПОЗНАЧЕННЯ:

	межа проєктованих земельних ділянок
	червоні лінії вулиць
	охоронна зона ЛЕП 0.4кВ
	охоронна зона кабелю зв'язку
	охоронна зона газу середнього тиску
	охоронна зона напірної каналізаційної мережі
	санітарно-захисна зона від залізниці

Замовник		Роголь Г.М.				
Місце розташування земел. ділянки		Львівська область,Червоноградський район, с.Сілець, присілок Підберезина				
Цільове призначення	Категорія земель	Землі житлової та громадської забудови				
	Код виду цільового призначення	існуючий стан –земельні ділянки для ведення ОСГ 01.03; згідно проекту – 03.07,02.01,07.08				
Площа, гектарів		3.3746				
Керівник		Андрій ФУРТАК	Детальний план території	Масштаб	Лист	Листів
				1:1000	12	12
Виконав		Андрій ФУРТАК	План обмежень у використанні земель, відомості про які підлягають внесенню до Державного земельного кадастру на підставі розробленої містобудівної документації	ФОП Фуртак Андрій Богданович		