Реконструкція теплових мереж по вул. Героїв Майдану в м. Червонограді Львівської області

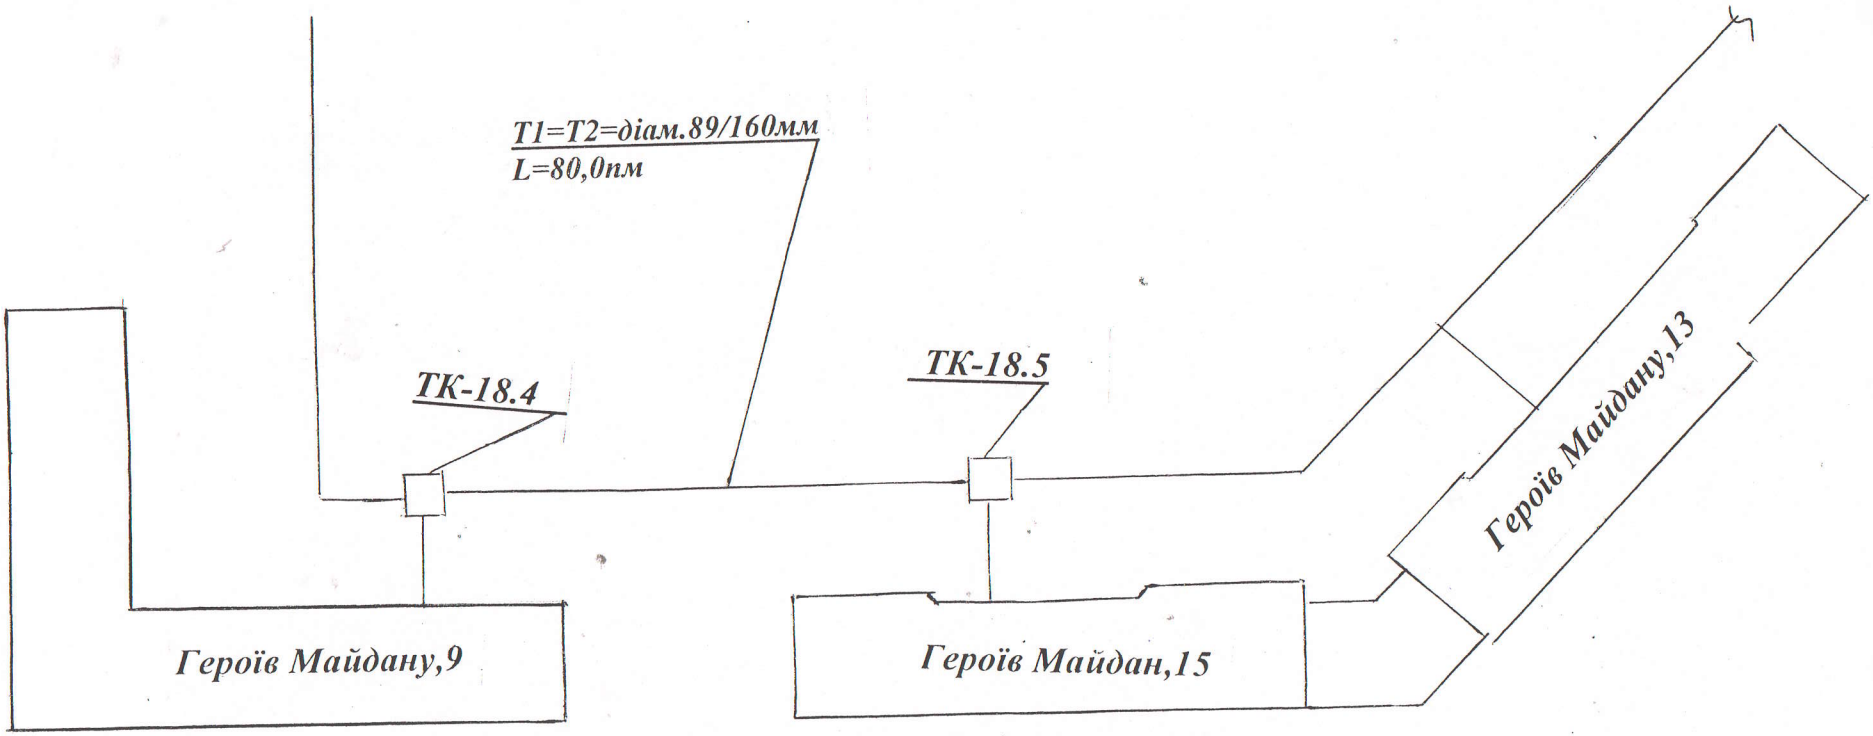

вул. Героїв Майдану

Гол .інженер	Ролюк В.П.			Реконструкція теплової мережі по вул. Героїв Майдану в м. Червонограді Львівської області	Стадія	Аркуш	Аркушів
Виконав	Запісоцький Я.В						
Креслив	Стасюк Т.Б.						
				Схема теплової мережі	КП «Червоноградтеплокомуненерго»		