


# Реконструкція теплових мереж по вул. Грушевського в м. Соснівка Львівської області

вул. Грушевського

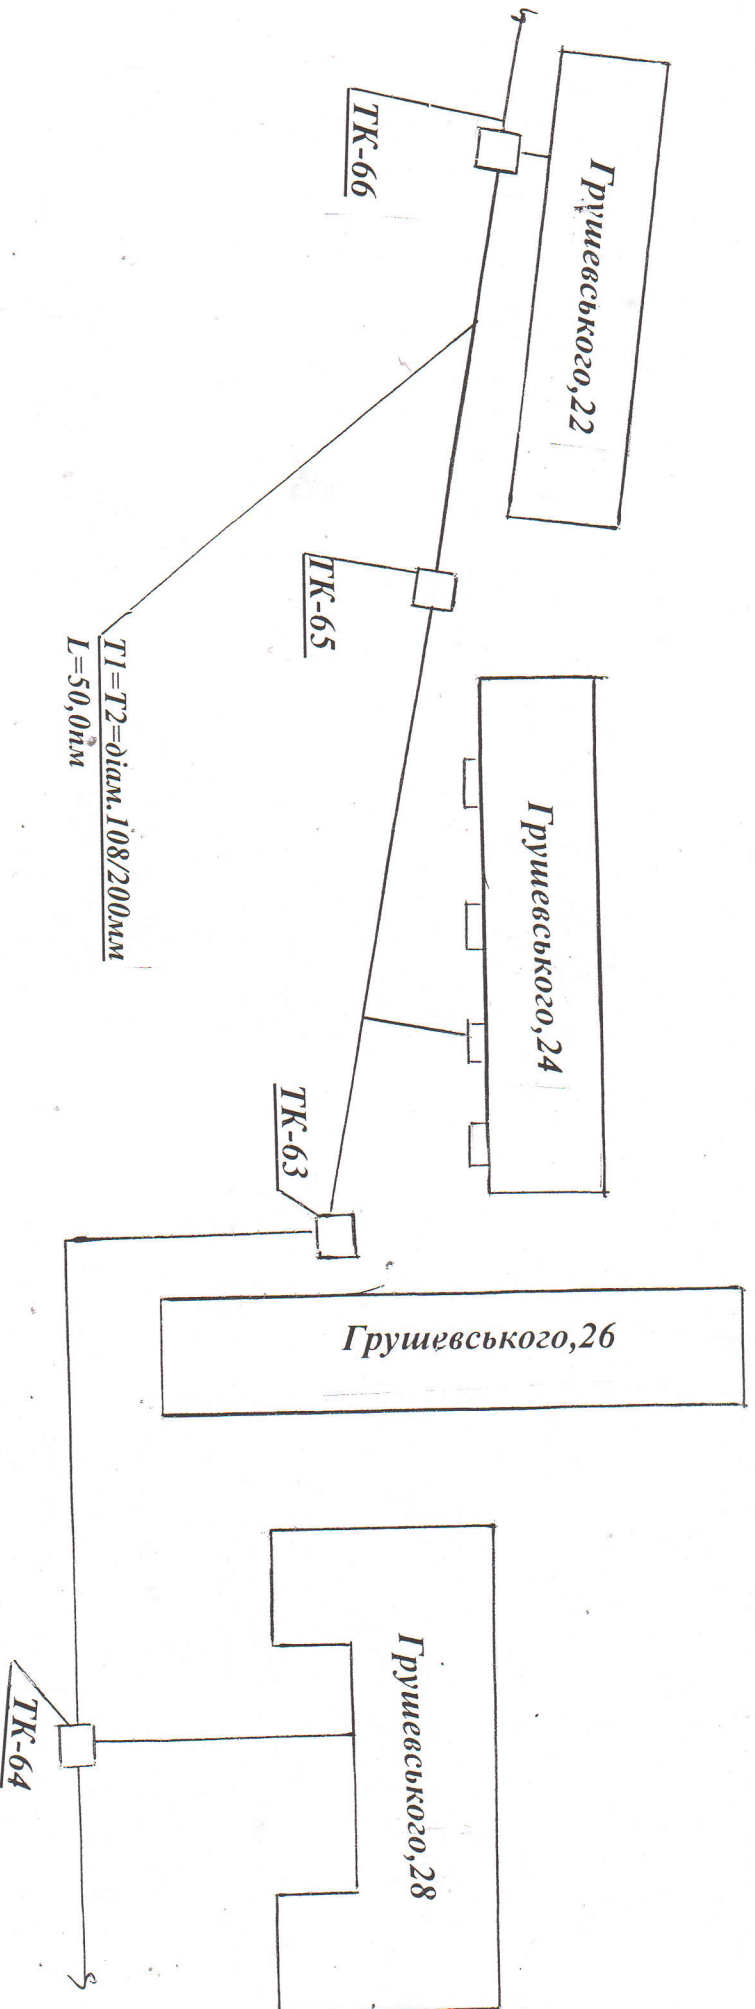

Гол. інженер	Ролук В.П.	Реконструкція теплової мережі по вул. Грушевського в м. Соснівка Львівської області	Смадія	Архшт	Архшт
Виконав	Мушка В.М.				
Креслив	Стасюк Т.Б.				
		Схема теплової мережі			КП «Червонозвідтєлкомуніцентр»