


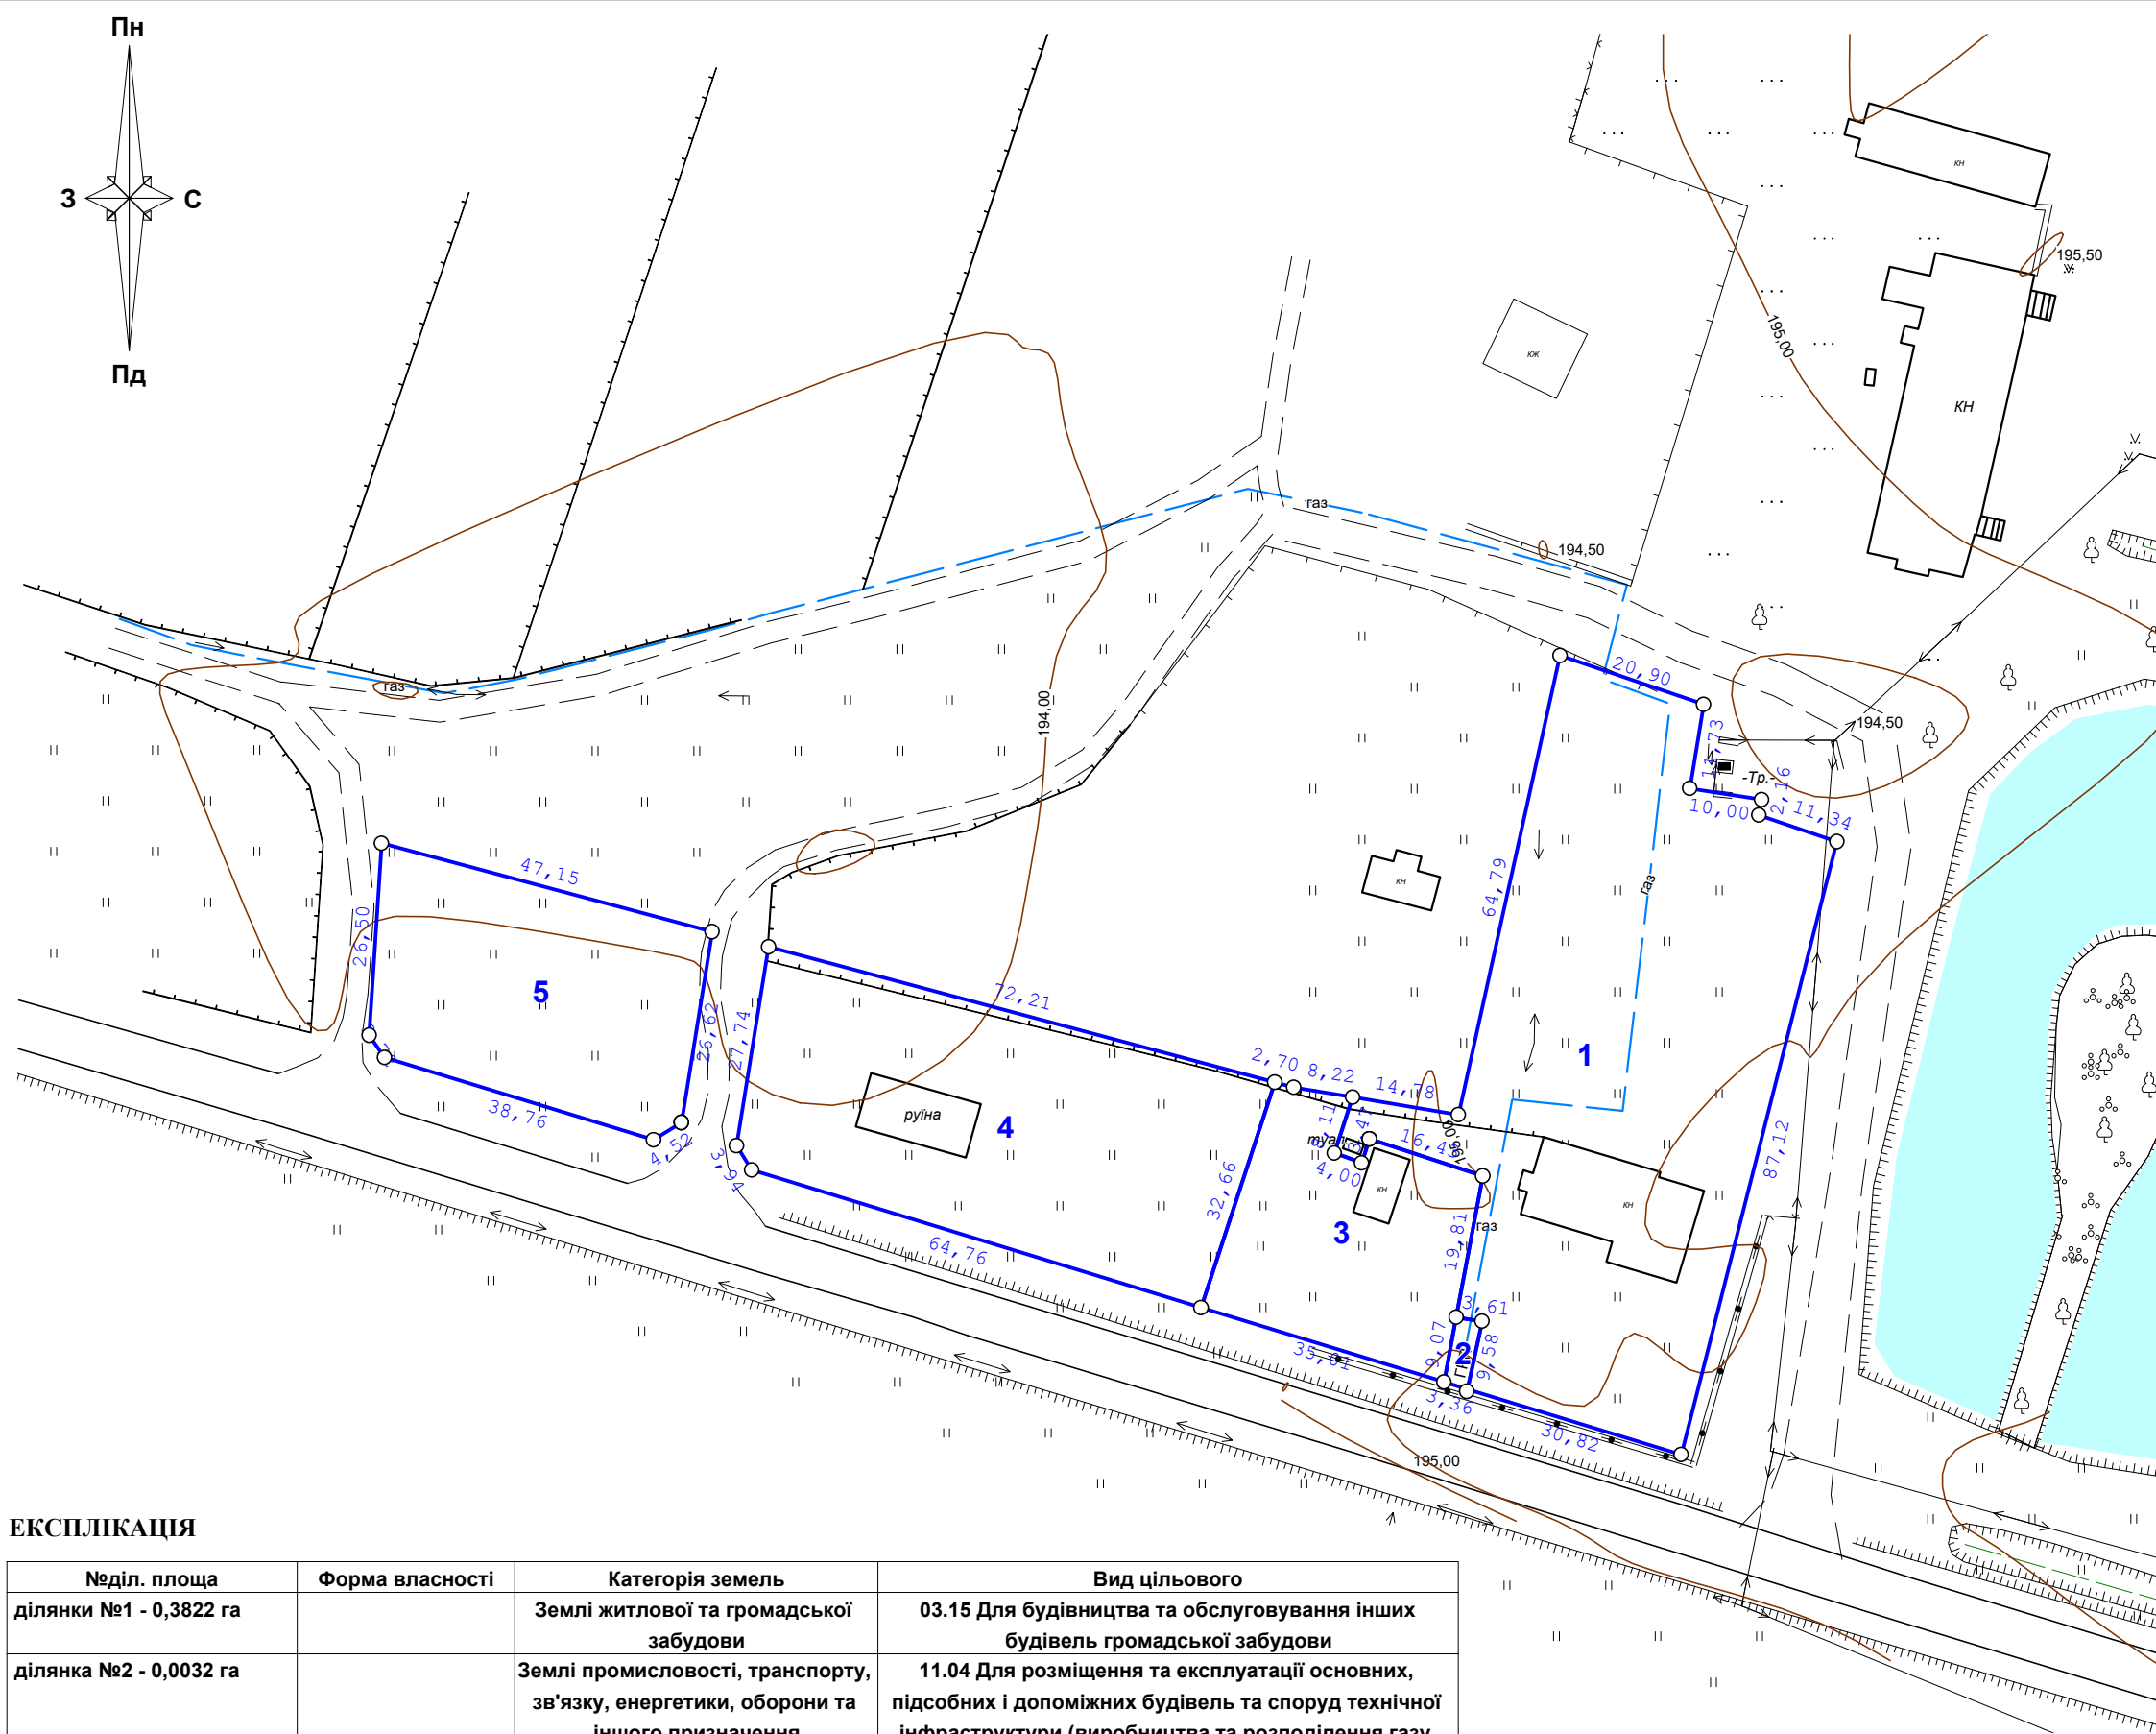

План земельних ділянок  
сформованих за результатами  
розроблення детального плану  
відомості про які підлягають внесенню до  
Державного земельного кадастру


КООРДИНАТИ ПОВОРОТНИХ ТОЧОК МЕЖ ЗЕМЕЛЬНОЇ ДІЛЯНКИ

| №          | Назва точки | Відстань(м) | Координати СК63(1) (м) |               | Координати МСК46 (м) |             |  |  |
|------------|-------------|-------------|------------------------|---------------|----------------------|-------------|--|--|
|            |             |             | Х                      | У             | Х                    | У           |  |  |
| Ділянка №1 |             |             |                        |               |                      |             |  |  |
| 1          | 1           | 30,817      | 5 566 211,802          | 1 350 986,587 | 5 575 202,500        | 315 366,378 |  |  |
| 2          | 2           | 9,576       | 5 566 220,826          | 1 350 957,120 | 5 575 211,722        | 315 336,974 |  |  |
| 3          | 3           | 3,609       | 5 566 230,184          | 1 350 959,151 | 5 575 221,066        | 315 339,067 |  |  |
| 4          | 4           | 19,809      | 5 566 230,724          | 1 350 955,583 | 5 575 221,630        | 315 335,503 |  |  |
| 5          | 5           | 16,428      | 5 566 250,191          | 1 350 959,246 | 5 575 241,072        | 315 339,296 |  |  |
| 6          | 6           | 3,474       | 5 566 255,303          | 1 350 943,633 | 5 575 246,287        | 315 323,719 |  |  |
| 7          | 7           | 4,001       | 5 566 252,001          | 1 350 942,552 | 5 575 242,993        | 315 322,616 |  |  |
| 8          | 8           | 8,106       | 5 566 253,349          | 1 350 938,785 | 5 575 244,366        | 315 318,858 |  |  |
| 9          | 9           | 14,783      | 5 566 261,053          | 1 350 941,307 | 5 575 252,053        | 315 321,432 |  |  |
| 10         | 10          | 64,790      | 5 566 258,630          | 1 350 955,890 | 5 575 249,532        | 315 335,998 |  |  |
| 11         | 11          | 20,901      | 5 566 321,890          | 1 350 969,885 | 5 575 312,696        | 315 350,417 |  |  |
| 12         | 12          | 11,730      | 5 566 315,159          | 1 350 989,673 | 5 575 305,832        | 315 370,158 |  |  |
| 13         | 13          | 10,000      | 5 566 303,584          | 1 350 987,772 | 5 575 294,271        | 315 368,179 |  |  |
| 14         | 14          | 2,162       | 5 566 302,025          | 1 350 997,650 | 5 575 292,645        | 315 378,046 |  |  |
| 15         | 15          | 11,336      | 5 566 299,892          | 1 350 997,297 | 5 575 290,515        | 315 377,679 |  |  |
| 16         | 16          | 87,120      | 5 566 296,242          | 1 351 008,029 | 5 575 286,793        | 315 388,385 |  |  |
| Ділянка №2 |             |             |                        |               |                      |             |  |  |
| 17         | 1           | 3,363       | 5 566 220,826          | 1 350 957,120 | 5 575 211,722        | 315 336,974 |  |  |
| 18         | 2           | 9,070       | 5 566 221,811          | 1 350 953,905 | 5 575 212,728        | 315 333,766 |  |  |
| 19         | 3           | 3,609       | 5 566 230,724          | 1 350 955,583 | 5 575 221,630        | 315 335,503 |  |  |
| 20         | 4           | 9,576       | 5 566 230,184          | 1 350 959,151 | 5 575 221,066        | 315 339,067 |  |  |
| Ділянка №3 |             |             |                        |               |                      |             |  |  |
| 21         | 1           | 2,700       | 5 566 263,098          | 1 350 930,592 | 5 575 254,170        | 315 310,731 |  |  |
| 22         | 2           | 8,218       | 5 566 262,400          | 1 350 933,200 | 5 575 253,454        | 315 313,335 |  |  |
| 23         | 3           | 8,106       | 5 566 261,053          | 1 350 941,307 | 5 575 252,053        | 315 321,432 |  |  |
| 24         | 4           | 4,001       | 5 566 253,349          | 1 350 938,785 | 5 575 244,366        | 315 318,858 |  |  |
| 25         | 5           | 3,474       | 5 566 252,001          | 1 350 942,552 | 5 575 242,993        | 315 322,616 |  |  |
| 26         | 6           | 16,428      | 5 566 255,303          | 1 350 943,633 | 5 575 246,287        | 315 323,719 |  |  |
| 27         | 7           | 19,809      | 5 566 250,191          | 1 350 959,246 | 5 575 241,072        | 315 339,296 |  |  |
| 28         | 8           | 9,070       | 5 566 230,724          | 1 350 955,583 | 5 575 221,630        | 315 335,503 |  |  |
| 29         | 9           | 35,009      | 5 566 221,811          | 1 350 953,905 | 5 575 212,728        | 315 333,766 |  |  |
| 30         | 10          | 32,656      | 5 566 232,062          | 1 350 920,431 | 5 575 223,204        | 315 300,363 |  |  |
| Ділянка №4 |             |             |                        |               |                      |             |  |  |
| 31         | 1           | 72,205      | 5 566 281,760          | 1 350 860,840 | 5 575 273,299        | 315 241,110 |  |  |
| 32         | 2           | 32,656      | 5 566 263,098          | 1 350 930,592 | 5 575 254,170        | 315 310,731 |  |  |
| 33         | 3           | 64,760      | 5 566 232,062          | 1 350 920,431 | 5 575 223,204        | 315 300,363 |  |  |
| 34         | 4           | 3,941       | 5 566 251,026          | 1 350 858,510 | 5 575 242,581        | 315 238,574 |  |  |
| 35         | 5           | 27,742      | 5 566 254,372          | 1 350 856,427 | 5 575 245,941        | 315 236,513 |  |  |
| Ділянка №5 |             |             |                        |               |                      |             |  |  |
| 36         | 1           | 47,154      | 5 566 296,026          | 1 350 807,520 | 5 575 287,921        | 315 187,890 |  |  |
| 37         | 2           | 26,622      | 5 566 283,838          | 1 350 853,072 | 5 575 275,429        | 315 233,356 |  |  |
| 38         | 3           | 4,524       | 5 566 257,556          | 1 350 848,836 | 5 575 249,176        | 315 228,945 |  |  |
| 39         | 4           | 38,761      | 5 566 255,164          | 1 350 844,996 | 5 575 246,810        | 315 225,089 |  |  |
| 40         | 5           | 3,721       | 5 566 266,515          | 1 350 807,934 | 5 575 258,409        | 315 188,106 |  |  |
| 41         | 6           | 26,505      | 5 566 269,576          | 1 350 805,819 | 5 575 261,484        | 315 186,011 |  |  |

ЕКСПЛІКАЦІЯ

| Неділ. площа           | Форма власності | Категорія земель                                                                    | Вид цільового   |
|------------------------|-----------------|-------------------------------------------------------------------------------------|---|
| ділянки №1 - 0,3822 га |                 | Землі житлової та громадської забудови                                              | 03.15 Для будівництва та обслуговування інших будівель громадської забудови   |
| ділянка №2 - 0,0032 га |                 | Землі промисловості, транспорту, зв'язку, енергетики, оборони та іншого призначення | 11.04 Для розміщення та експлуатації основних, підсобних і допоміжних будівель та споруд технічної інфраструктури (виробництва та розподілення газу, постачання пари та гарячої води, збирання, очищення та розподілення води) |
| ділянка №3 - 0,0989 га |                 | Землі житлової та громадської забудови                                              | 03.07 Для будівництва та обслуговування будівель торгівлі   |
| ділянка №4 - 0,2187 га |                 | Землі житлової та громадської забудови                                              | 02.01 Для будівництва і обслуговування житлового будинку, господарських будівель і споруд (присадибна ділянка)   |
| ділянка №5 - 0,1323 га |                 | Землі житлової та громадської забудови                                              | 02.07 Для іншої житлової забудови   |

|                                      |             |  |   |                                 |        |
|--------------------------------------|-------------|--|---|---------------------------------|--------|
| Замовник:                            |             |  | Червоноградська міська рада   |                                 |        |
| Місце розташування земельної ділянки |             |  | Львівська область, Червоноградський район, с. Соснівка, присілок Солтиси                                                                                |                                 |        |
| ФОП                                  | А. Біловус  |  | Детальний план території   | Масштаб                         | Аркуш  |
|                                      |             |  |   | 1:1000                          | Аркуші |
| Виконав                              | В. Коцур    |  | План земельних ділянок сформованих за результатами розроблення детального плану відомості про які підлягають внесенню до Державного земельного кадастру | ФОП<br>Біловус А. М.<br>2023 р. |        |
| Перевірив                            | К. Вольська |  |   |                                 |        |
|                                      |             |  |   |                                 |        |

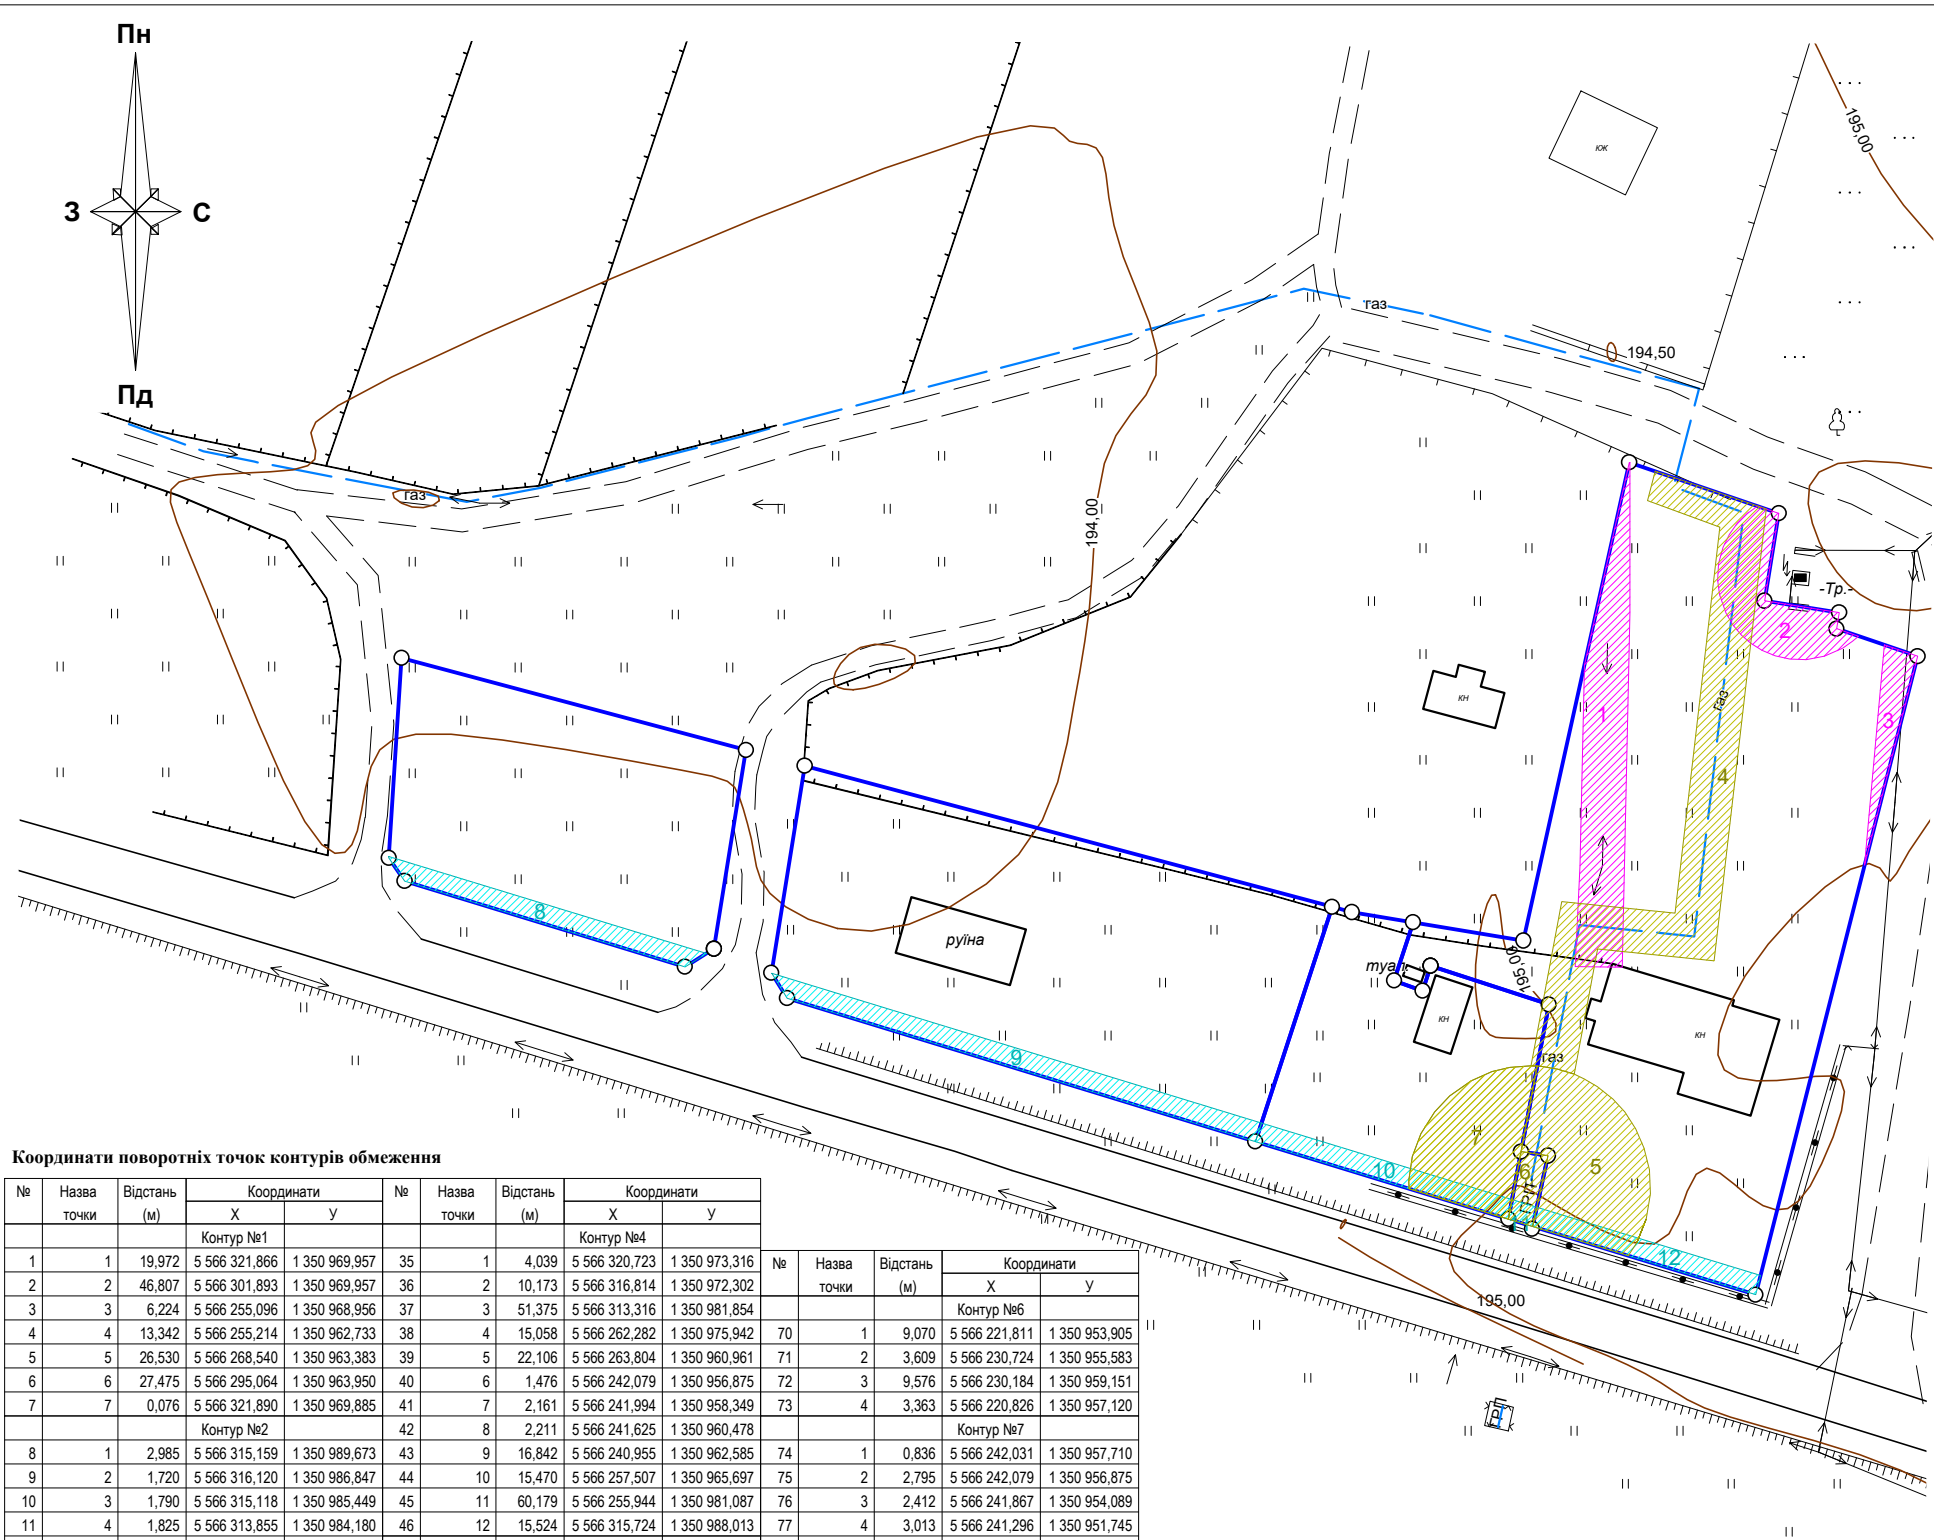

Координати поворотніх точок контурів обмеження

| №  | Назва точки | Відстань (м) | Координати    |               | №  | Назва точки | Відстань (м) | Координати    |               | №  | Назва точки | Відстань (м) | Координати    |               |
|----|-------------|--------------|---------------|---------------|----|-------------|--------------|---------------|---------------|----|-------------|--------------|---------------|---------------|
|    |             |              | X             | Y             |    |             |              | X             | Y             |    |             |              | X             | Y             |
|    |             |              |               |               |    |             |              |               |               |    |             |              |               |               |
| 1  | 1           | 19,972       | 5 566 321,866 | 1 350 969,957 | 35 | 1           | 4,039        | 5 566 320,723 | 1 350 973,316 | 70 | 1           | 9,070        | 5 566 221,811 | 1 350 953,905 |
| 2  | 2           | 46,807       | 5 566 301,893 | 1 350 969,957 | 36 | 2           | 10,173       | 5 566 316,814 | 1 350 972,302 | 71 | 2           | 3,609        | 5 566 230,724 | 1 350 955,583 |
| 3  | 3           | 6,224        | 5 566 255,096 | 1 350 968,956 | 37 | 3           | 51,375       | 5 566 313,316 | 1 350 981,854 | 72 | 3           | 9,576        | 5 566 230,184 | 1 350 959,151 |
| 4  | 4           | 13,342       | 5 566 255,214 | 1 350 962,733 | 38 | 4           | 15,058       | 5 566 262,282 | 1 350 975,942 | 73 | 4           | 3,363        | 5 566 220,826 | 1 350 957,120 |
| 5  | 5           | 26,530       | 5 566 268,540 | 1 350 963,383 | 39 | 5           | 22,106       | 5 566 263,804 | 1 350 960,961 |    |             |              |               |               |
| 6  | 6           | 27,475       | 5 566 295,064 | 1 350 963,950 | 40 | 6           | 1,476        | 5 566 242,079 | 1 350 956,875 |    |             |              |               |               |
| 7  | 7           | 0,076        | 5 566 321,890 | 1 350 969,885 | 41 | 7           | 2,161        | 5 566 241,994 | 1 350 958,349 |    |             |              |               |               |
|    |             |              | Контур №2     |               | 42 | 8           | 2,211        | 5 566 241,625 | 1 350 960,478 |    |             |              |               |               |
| 8  | 1           | 2,985        | 5 566 315,159 | 1 350 989,673 | 43 | 9           | 16,842       | 5 566 240,955 | 1 350 962,585 | 74 | 1           | 0,836        | 5 566 242,031 | 1 350 957,710 |
| 9  | 2           | 1,720        | 5 566 316,120 | 1 350 986,847 | 44 | 10          | 15,470       | 5 566 257,507 | 1 350 965,697 | 75 | 2           | 2,795        | 5 566 242,079 | 1 350 956,875 |
| 10 | 3           | 1,790        | 5 566 315,118 | 1 350 985,449 | 45 | 11          | 60,179       | 5 566 255,944 | 1 350 981,087 | 76 | 3           | 2,412        | 5 566 241,867 | 1 350 954,089 |
| 11 | 4           | 1,825        | 5 566 313,855 | 1 350 984,180 | 46 | 12          | 15,524       | 5 566 315,724 | 1 350 988,013 | 77 | 4           | 3,013        | 5 566 241,296 | 1 350 951,745 |
| 12 | 5           | 1,928        | 5 566 312,374 | 1 350 983,115 |    |             |              | Контур №5     |               | 78 | 5           | 3,463        | 5 566 240,099 | 1 350 948,980 |
| 13 | 6           | 2,168        | 5 566 310,639 | 1 350 982,273 | 47 | 1           | 0,640        | 5 566 242,031 | 1 350 957,710 | 79 | 6           | 2,913        | 5 566 238,111 | 1 350 946,144 |
| 14 | 7           | 2,202        | 5 566 308,547 | 1 350 981,706 | 48 | 2           | 2,161        | 5 566 241,994 | 1 350 958,349 | 80 | 7           | 3,413        | 5 566 235,999 | 1 350 944,138 |
| 15 | 8           | 1,996        | 5 566 306,349 | 1 350 981,562 | 49 | 3           | 2,211        | 5 566 241,625 | 1 350 960,478 | 81 | 8           | 3,263        | 5 566 233,111 | 1 350 942,320 |
| 16 | 9           | 2,545        | 5 566 304,369 | 1 350 981,814 | 50 | 4           | 1,458        | 5 566 240,955 | 1 350 962,585 | 82 | 9           | 3,213        | 5 566 230,049 | 1 350 941,192 |
| 17 | 10          | 1,859        | 5 566 301,964 | 1 350 982,648 | 51 | 5           | 2,010        | 5 566 240,357 | 1 350 963,914 | 83 | 10          | 1,038        | 5 566 226,872 | 1 350 940,712 |
| 18 | 11          | 1,756        | 5 566 300,365 | 1 350 983,597 | 52 | 6           | 2,662        | 5 566 239,339 | 1 350 965,648 | 84 | 11          | 13,743       | 5 566 225,835 | 1 350 940,765 |
| 19 | 12          | 1,653        | 5 566 299,022 | 1 350 984,728 | 53 | 7           | 2,311        | 5 566 237,670 | 1 350 967,722 | 85 | 12          | 20,575       | 5 566 221,811 | 1 350 953,905 |
| 20 | 13          | 1,756        | 5 566 297,938 | 1 350 985,976 | 54 | 8           | 2,662        | 5 566 235,960 | 1 350 969,277 |    |             |              |               |               |
| 21 | 14          | 1,859        | 5 566 297,006 | 1 350 987,464 | 55 | 9           | 2,763        | 5 566 233,736 | 1 350 970,741 | 86 | 1           | 0,200        | 5 566 269,775 | 1 350 805,832 |
| 22 | 15          | 1,962        | 5 566 296,292 | 1 350 989,181 | 56 | 10          | 2,963        | 5 566 231,205 | 1 350 971,849 | 87 | 2           | 3,721        | 5 566 269,576 | 1 350 805,819 |
| 23 | 16          | 2,202        | 5 566 295,864 | 1 350 991,095 | 57 | 11          | 3,163        | 5 566 228,323 | 1 350 972,534 | 88 | 3           | 38,761       | 5 566 266,515 | 1 350 807,934 |
| 24 | 17          | 2,442        | 5 566 295,798 | 1 350 993,297 | 58 | 12          | 3,363        | 5 566 225,163 | 1 350 972,666 | 89 | 4           | 3,351        | 5 566 255,164 | 1 350 844,996 |
| 25 | 18          | 2,648        | 5 566 296,241 | 1 350 995,698 | 59 | 13          | 3,363        | 5 566 221,844 | 1 350 972,121 | 90 | 5           | 43,927       | 5 566 256,935 | 1 350 847,840 |
| 26 | 19          | 1,619        | 5 566 297,308 | 1 350 998,121 | 60 | 14          | 3,363        | 5 566 218,712 | 1 350 970,895 |    |             |              |               |               |
| 27 | 20          | 1,006        | 5 566 298,235 | 1 350 999,448 | 61 | 15          | 0,000        | 5 566 221,844 | 1 350 972,121 | 91 | 1           | 3,853        | 5 566 254,297 | 1 350 856,473 |
| 28 | 21          | 3,064        | 5 566 298,905 | 1 351 000,198 | 62 | 16          | 3,363        | 5 566 221,844 | 1 350 972,121 | 92 | 2           | 64,760       | 5 566 251,026 | 1 350 858,510 |
| 29 | 22          | 2,162        | 5 566 299,892 | 1 350 997,297 | 63 | 17          | 3,363        | 5 566 218,712 | 1 350 970,895 | 93 | 3           | 2,570        | 5 566 232,062 | 1 350 920,431 |
| 30 | 23          | 10,000       | 5 566 302,025 | 1 350 997,650 | 64 | 18          | 3,363        | 5 566 221,844 | 1 350 972,121 | 94 | 4           | 67,715       | 5 566 234,505 | 1 350 921,231 |
| 31 | 24          | 11,730       | 5 566 303,584 | 1 350 987,772 | 65 | 19          | 2,097        | 5 566 218,712 | 1 350 970,895 |    |             |              |               |               |
|    |             |              | Контур №3     |               | 66 | 20          | 13,199       | 5 566 216,961 | 1 350 969,741 | 95 | 1           | 2,570        | 5 566 234,505 | 1 350 921,231 |
| 32 | 1           | 29,229       | 5 566 297,740 | 1 351 003,623 | 67 | 21          | 9,576        | 5 566 220,826 | 1 350 957,120 | 96 | 2           | 35,009       | 5 566 232,062 | 1 350 920,431 |
| 33 | 2           | 28,490       | 5 566 268,628 | 1 351 001,017 | 68 | 22          | 3,609        | 5 566 230,184 | 1 350 959,151 | 97 | 3           | 2,605        | 5 566 221,811 | 1 350 953,905 |
| 34 | 3           | 4,653        | 5 566 296,242 | 1 351 008,029 | 69 | 23          | 11,505       | 5 566 230,724 | 1 350 955,583 | 98 | 4           | 34,671       | 5 566 224,371 | 1 350 954,387 |

План обмежень у використанні земель,  
відомості про які підлягають внесенню до  
Державного земельного кадастру на підставі  
розроблення містобудівної документації

ЕКСПЛІКАЦІЯ ОБМЕЖЕНЬ

| № п/п | Код обмеження | Назва обмеження                                                                                    | Основні законодавчі акти   | Площа, га |
|-------|---------------|---|---|-----------|
| 1     | 01.05         | Охоронна зона навколо (уздовж) об'єкта енергетичної системи, охоронна зона електричних мереж (ЛЕП) | Постанова КМУ від 04.03.97 N 209 "Про затвердження Правил охорони електричних мереж"   | 0,0317    |
| 2     | 01.05         | Охоронна зона навколо (уздовж) об'єкта енергетичної системи, охоронна зона електричних мереж (ЛЕП) | Постанова КМУ від 04.03.97 N 209 "Про затвердження Правил охорони електричних мереж"   | 0,0167    |
| 3     | 01.05         | Охоронна зона навколо (уздовж) об'єкта енергетичної системи, охоронна зона електричних мереж (ЛЕП) | Постанова КМУ від 04.03.97 N 209 "Про затвердження Правил охорони електричних мереж"   | 0,0066    |
| 4     | 01.03         | Охоронна зона навколо (вздовж) об'єкта транспорту                                                  | Закони України "Про трубопровідний транспорт", "Про транспорт", "Про залізничний транспорт", Повітряний кодекс України, постанова Кабінету міністрів України від 16.11.2002 №1747 "Про затвердження Правил охорони магістральних трубопроводів" | 0,0580    |
| 5     | 01.03         | Охоронна зона навколо (вздовж) об'єкта транспорту                                                  | Закони України "Про трубопровідний транспорт", "Про транспорт", "Про залізничний транспорт", Повітряний кодекс України, постанова Кабінету міністрів України від 16.11.2002 №1747 "Про затвердження Правил охорони магістральних трубопроводів" | 0,0799    |
| 6     | 01.03         | Охоронна зона навколо (вздовж) об'єкта транспорту                                                  | Закони України "Про трубопровідний транспорт", "Про транспорт", "Про залізничний транспорт", Повітряний кодекс України, постанова Кабінету міністрів України від 16.11.2002 №1747 "Про затвердження Правил охорони магістральних трубопроводів" | 0,0104    |
| 7     | 01.03         | Охоронна зона навколо (вздовж) об'єкта транспорту                                                  | Закони України "Про трубопровідний транспорт", "Про транспорт", "Про залізничний транспорт", Повітряний кодекс України, постанова Кабінету міністрів України від 16.11.2002 №1747 "Про затвердження Правил охорони магістральних трубопроводів" | 0,0104    |
| 8     | 01.03         | Охоронна зона навколо (вздовж) об'єкта транспорту                                                  | Закони України "Про трубопровідний транспорт", "Про транспорт", "Про залізничний транспорт", Повітряний кодекс України, постанова Кабінету міністрів України від 16.11.2002 №1747 "Про затвердження Правил охорони магістральних трубопроводів" | 0,0104    |
| 9     | 01.03         | Охоронна зона навколо (вздовж) об'єкта транспорту                                                  | Закони України "Про трубопровідний транспорт", "Про транспорт", "Про залізничний транспорт", Повітряний кодекс України, постанова Кабінету міністрів України від 16.11.2002 №1747 "Про затвердження Правил охорони магістральних трубопроводів" | 0,0169    |
| 10    | 01.03         | Охоронна зона навколо (вздовж) об'єкта транспорту                                                  | Закони України "Про трубопровідний транспорт", "Про транспорт", "Про залізничний транспорт", Повітряний кодекс України, постанова Кабінету міністрів України від 16.11.2002 №1747 "Про затвердження Правил охорони магістральних трубопроводів" | 0,0090    |
| 11    | 01.03         | Охоронна зона навколо (вздовж) об'єкта транспорту                                                  | Закони України "Про трубопровідний транспорт", "Про транспорт", "Про залізничний транспорт", Повітряний кодекс України, постанова Кабінету міністрів України від 16.11.2002 №1747 "Про затвердження Правил охорони магістральних трубопроводів" | 0,0009    |
| 12    | 01.03         | Охоронна зона навколо (вздовж) об'єкта транспорту                                                  | Закони України "Про трубопровідний транспорт", "Про транспорт", "Про залізничний транспорт", Повітряний кодекс України, постанова Кабінету міністрів України від 16.11.2002 №1747 "Про затвердження Правил охорони магістральних трубопроводів" | 0,0080    |

УМОВНІ ПОЗНАЧЕННЯ

- межа земельної ділянки
- 2 - поворотні точки
- 9,01 - міри ліній
- дія обмеження ЛЕП
- дія обмеження газопроводу
- дія обмеження водопроводу

|                                      |             |  |   |                                 |       |         |
|--------------------------------------|-------------|--|---|---------------------------------|-------|---------|
| Замовник:                            |             |  | Червоноградська міська рада   |                                 |       |         |
| Місце розташування земельної ділянки |             |  | Львівська область, Червоноградський район, с. Соснівка, присілок Солтиси                                                                                        |                                 |       |         |
|                                      |             |  | Детальний план території   | Масштаб                         | Аркуш | Аркушів |
| ФОП                                  | А. Біловус  |  |   | 1:1000                          |       |         |
| Виконав                              | В. Коцур    |  |   |                                 |       |         |
| Перевірив                            | К. Вольська |  | План обмежень у використанні земель, відомості про які підлягають внесенню до Державного земельного кадастру на підставі розроблення містобудівної документації | ФОП<br>Біловус А. М.<br>2023 р. |       |         |
|                                      |             |  |   |                                 |       |         |
|                                      |             |  |   |                                 |       |         |

