



**СХЕМА РОЗТАШУВАННЯ ТЕРИТОРІЇ В СИСТЕМІ ПЛАНУВАЛЬНОЇ СТРУКТУРИ
НАСЕЛЕНОГО ПУНКТУ С.СІЛЕЦЬ М 1 :5000**

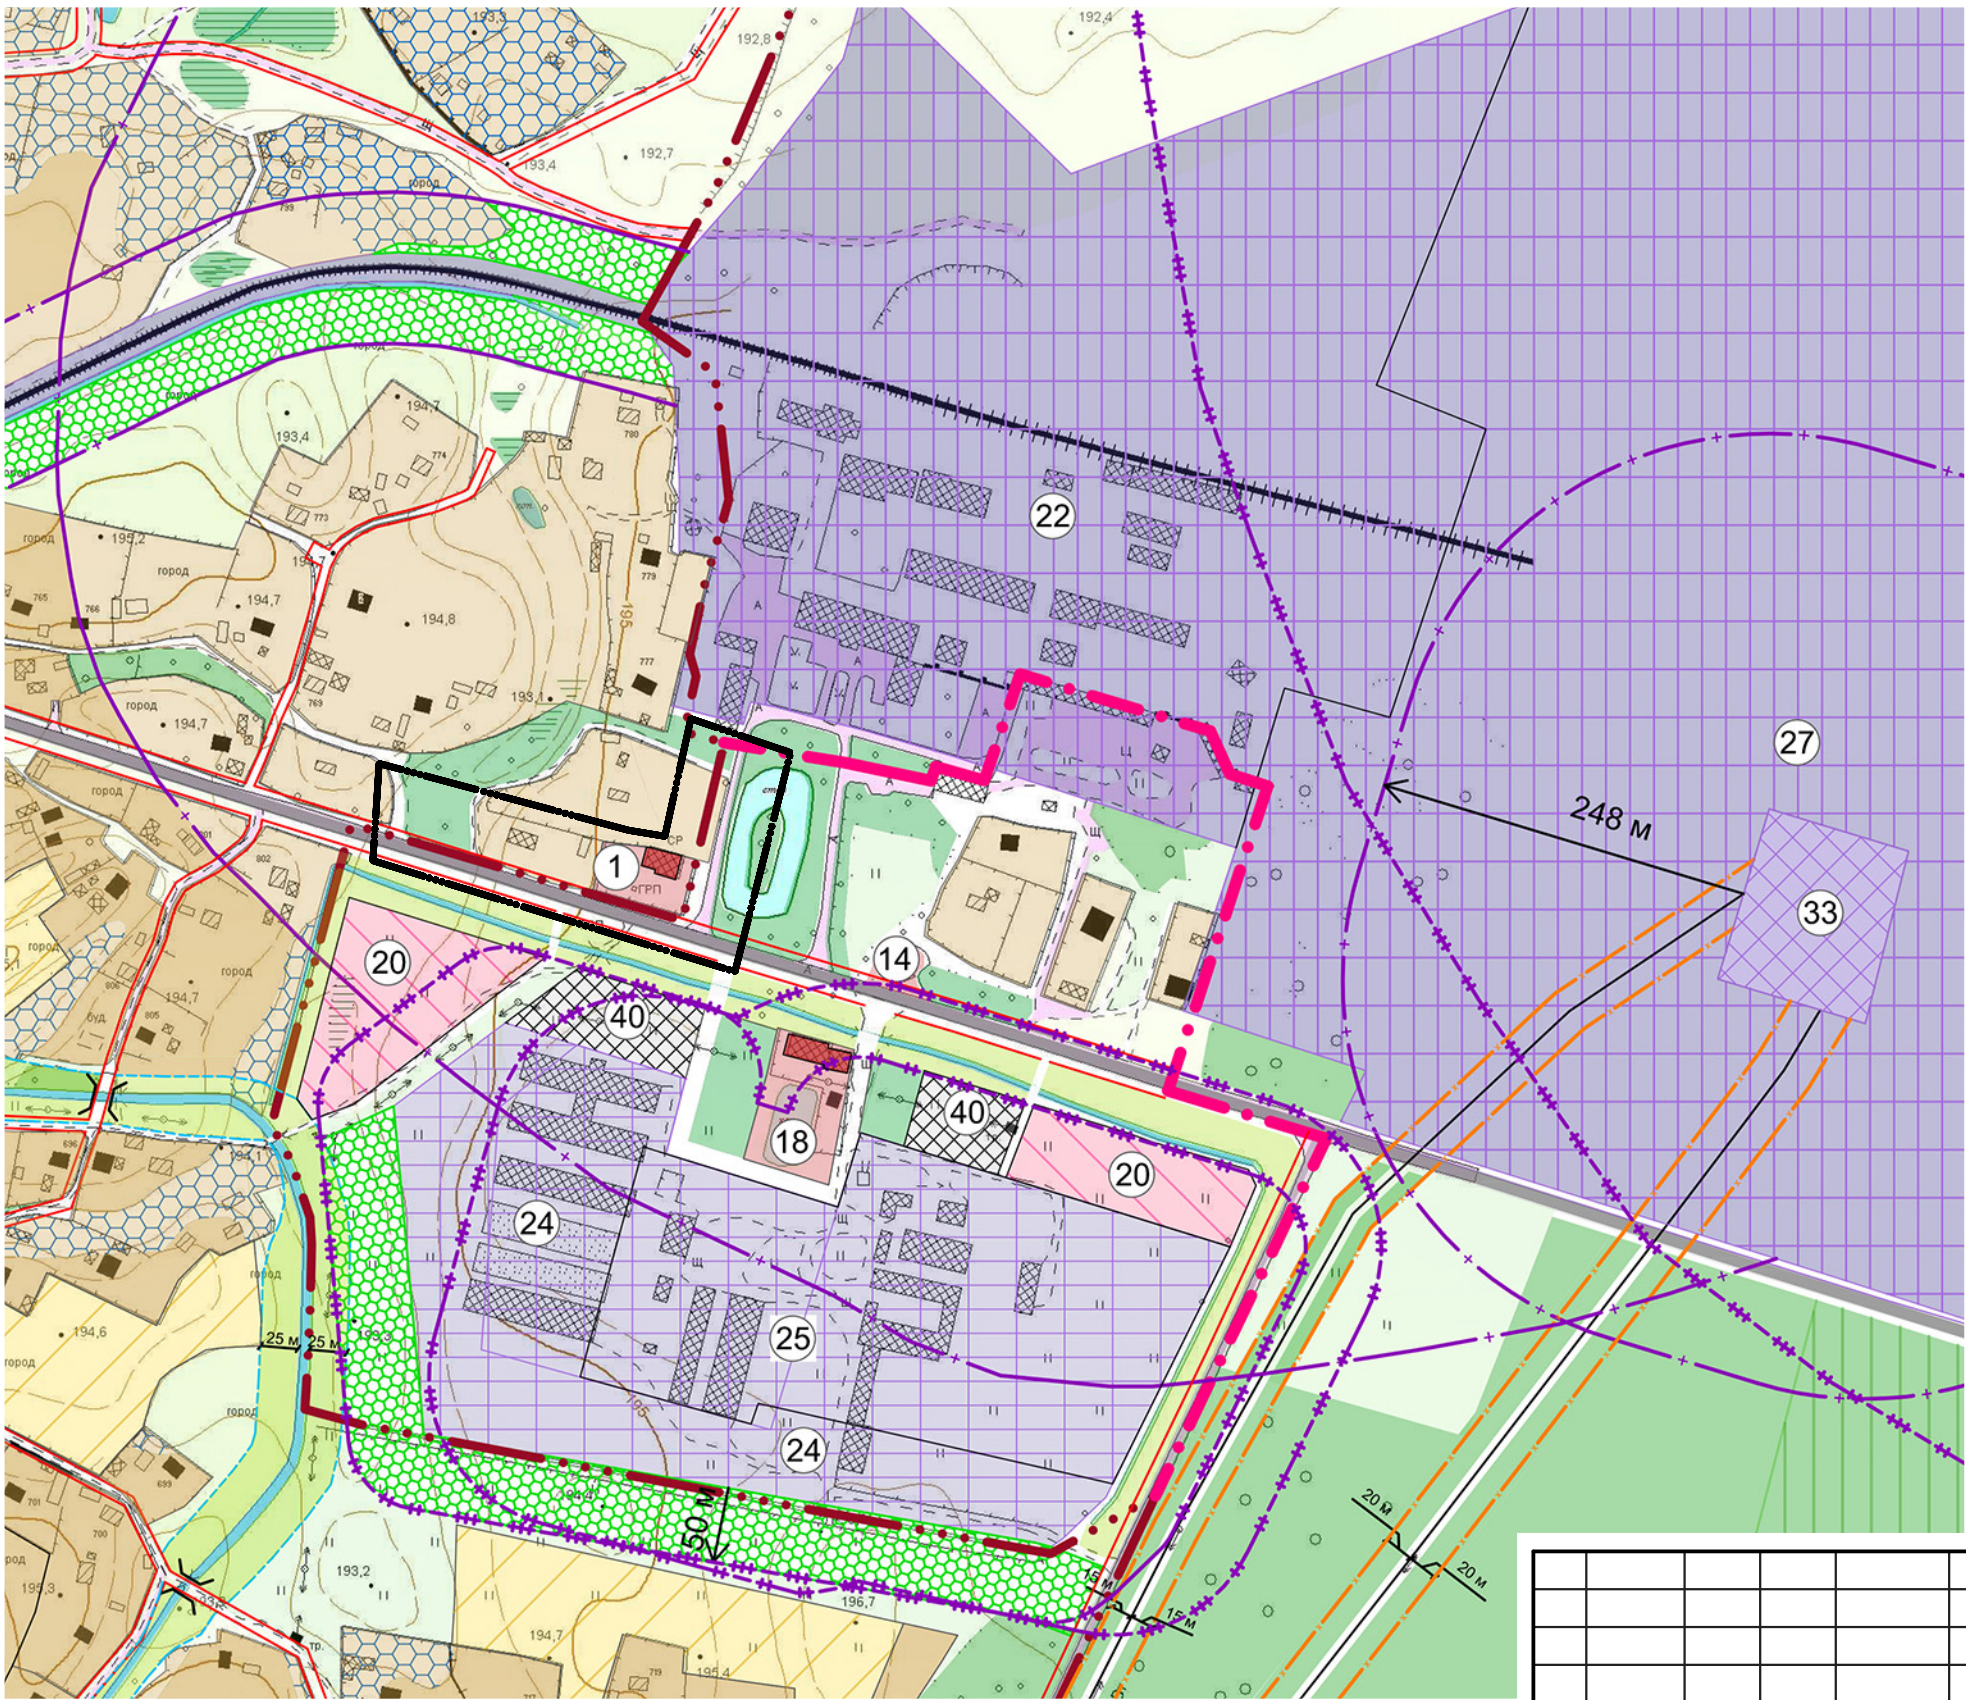

Meja opracowania teritorii detальним планом

						Червоноградська міська рада			2023р.
						Детальний план території в районі адміністративної будівлі виконавчого комітету Червоноградської міської ради на присілку Солтиси в с.Сілець Червоноградської міської ради Червоноградського району Львівської області			
Зм.	К-ть.	Арк.	№Док.	Підпис	Дата	Схема розташування території в системі планувальної структури населеного пункту с.Сілець М 1:5000	стадія	аркуш	аркушів
ФОП		А.Біловус					ДП	1	14
ГАП		А.Біловус							
Виконав		М.Сорока							
Перевірів		А.Біловус							
							ФОП Біловус Андрій Михайлович		

СХЕМА СУЧАСНОГО ВИКОРИСТАННЯ ТЕРИТОРІЇ ТА
СХЕМА ІСНУЮЧИХ ОБМЕЖЕНЬ У ВИКОРИСТАННІ ЗЕМЕЛЬ М 1:1000

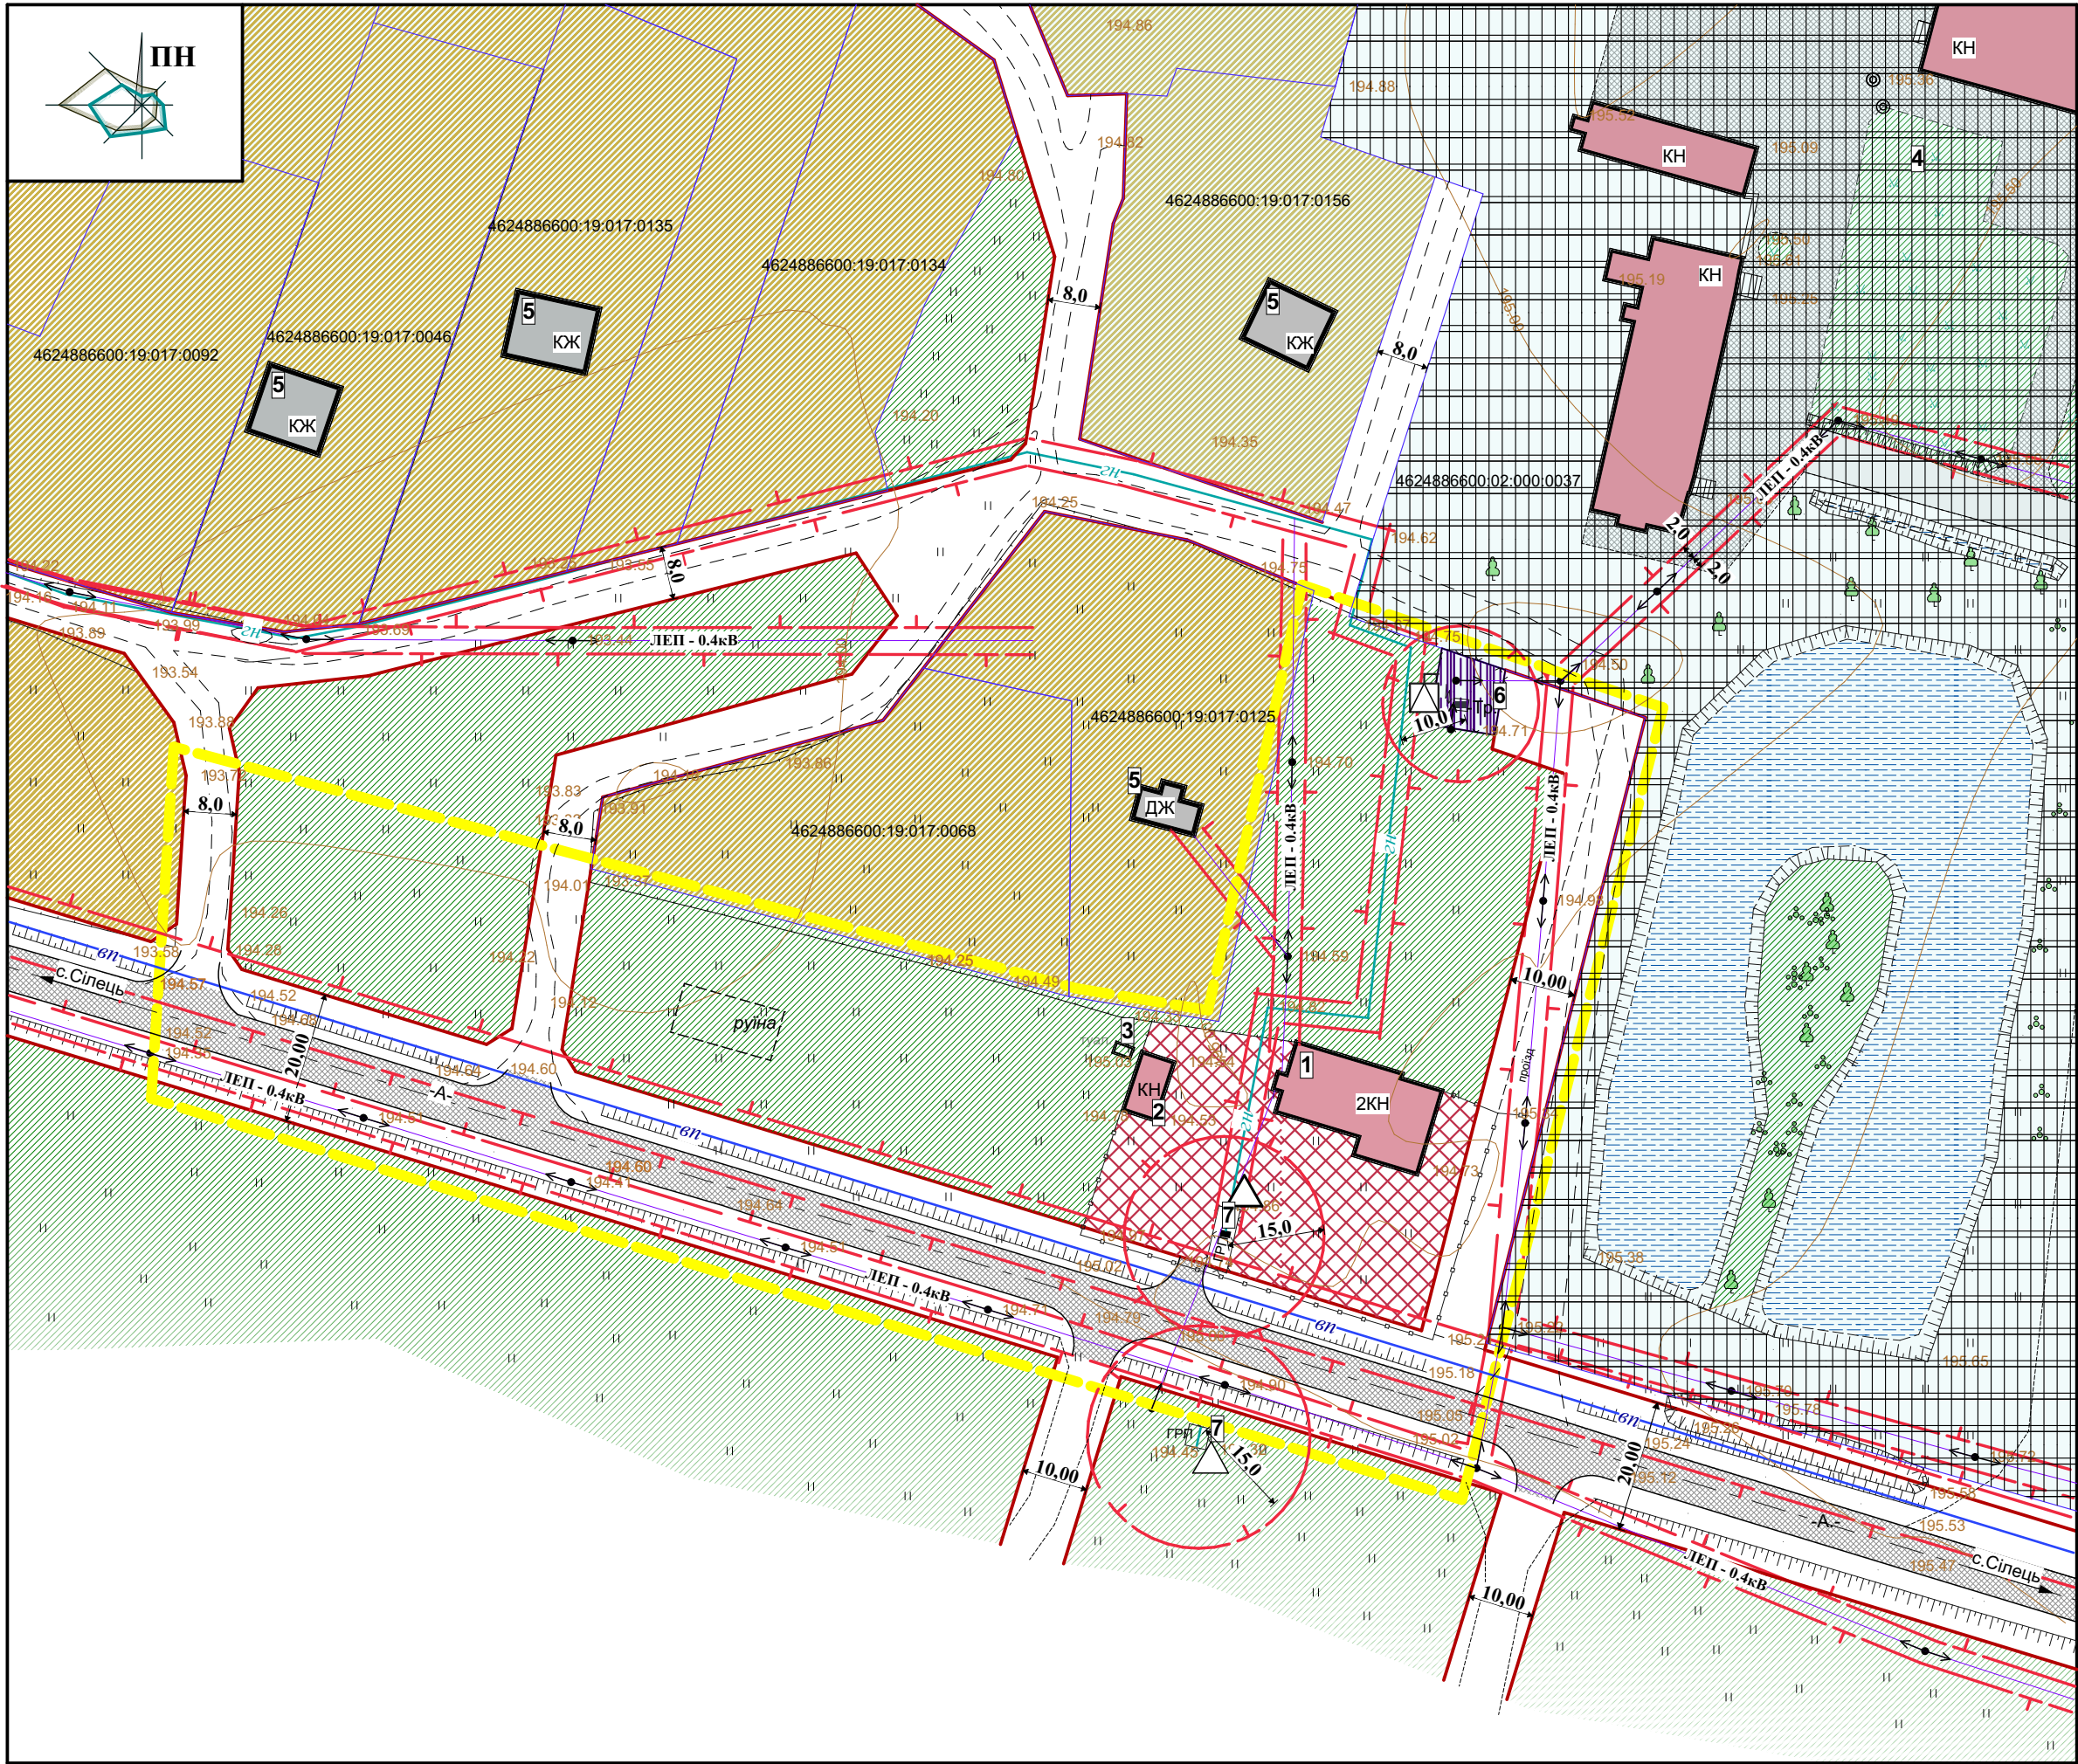

УМОВНІ ПОЗНАЧЕННЯ

Існуючі Проектні Найменування


	житловий будинок
	нежитлова будівля (кам'яна)
	нежитлова будівля (дерев'яна)
	громадська будівля
	асфальтне або щебенеve покриття
	вулиці, дороги та їх червоні лінії
	територія зелених насаджень загального користування
	територія житлової садибної забудови
	територія промислових підприємств
	територія громадської забудови
	територія інженерної інфраструктури
	водні об'єкти
	території, які перебувають у комунальній або приватній власності
	повітряна лінія електротрансмісії - 0.4кВт
	огорожі
	межа опрацювання детальним планом
	охоронна зона
	газопровід низького тиску
	водопровід
	газорозподільний пункт
	трансформаторна підстанція

ЕКСПЛІКАЦІЯ БУДІВЕЛЬ ТА ОБ'ЄКТІВ

№п/п	Найменування	Примітки
1.	Адміністративна будівля	існуюча
2.	Об'єкт торгівлі	існуючий
3.	Туалет	існуючий
4.	Шахта, яка підлягає закриттю	існуюча
5.	Індивідуальні житлові будівлі	існуючі
6.	Трансформаторна підстанція	існуюча
7.	Газорозподільний пункт	існуючий

							Червоноградська міська рада	2023р.
							Детальний план території в районі адміністративної будівлі виконавчого комітету Червоноградської міської ради на присілку Солтиси в с.Сілець Червоноградської міської ради Червоноградського району Львівської області	
Зм.	К-ть.	Арк.	№Док.	Підпис	Дата		стадія	аркуш
ФОП		А.Біловус					ДП	2
ГАП		А.Біловус						14
Виконав		М.Сорока						
Перевірив		А.Біловус						
							Схема сучасного використання території та схема існуючих обмежень у використанні земель М 1:1000	
								ФОП Біловус Андрій Михайлович

ПРОЕКТНИЙ ПЛАН ТА СХЕМА ПРОЕКТНИХ ОБМЕЖЕНЬ У ВИКОРИСТАННІ ЗЕМЕЛЬ ПОЄДНАНИЙ З ПЛАНОМ ФУНКЦІОНАЛЬНОГО ЗОНУВАННЯ ТЕРИТОРІЇ М 1:1000

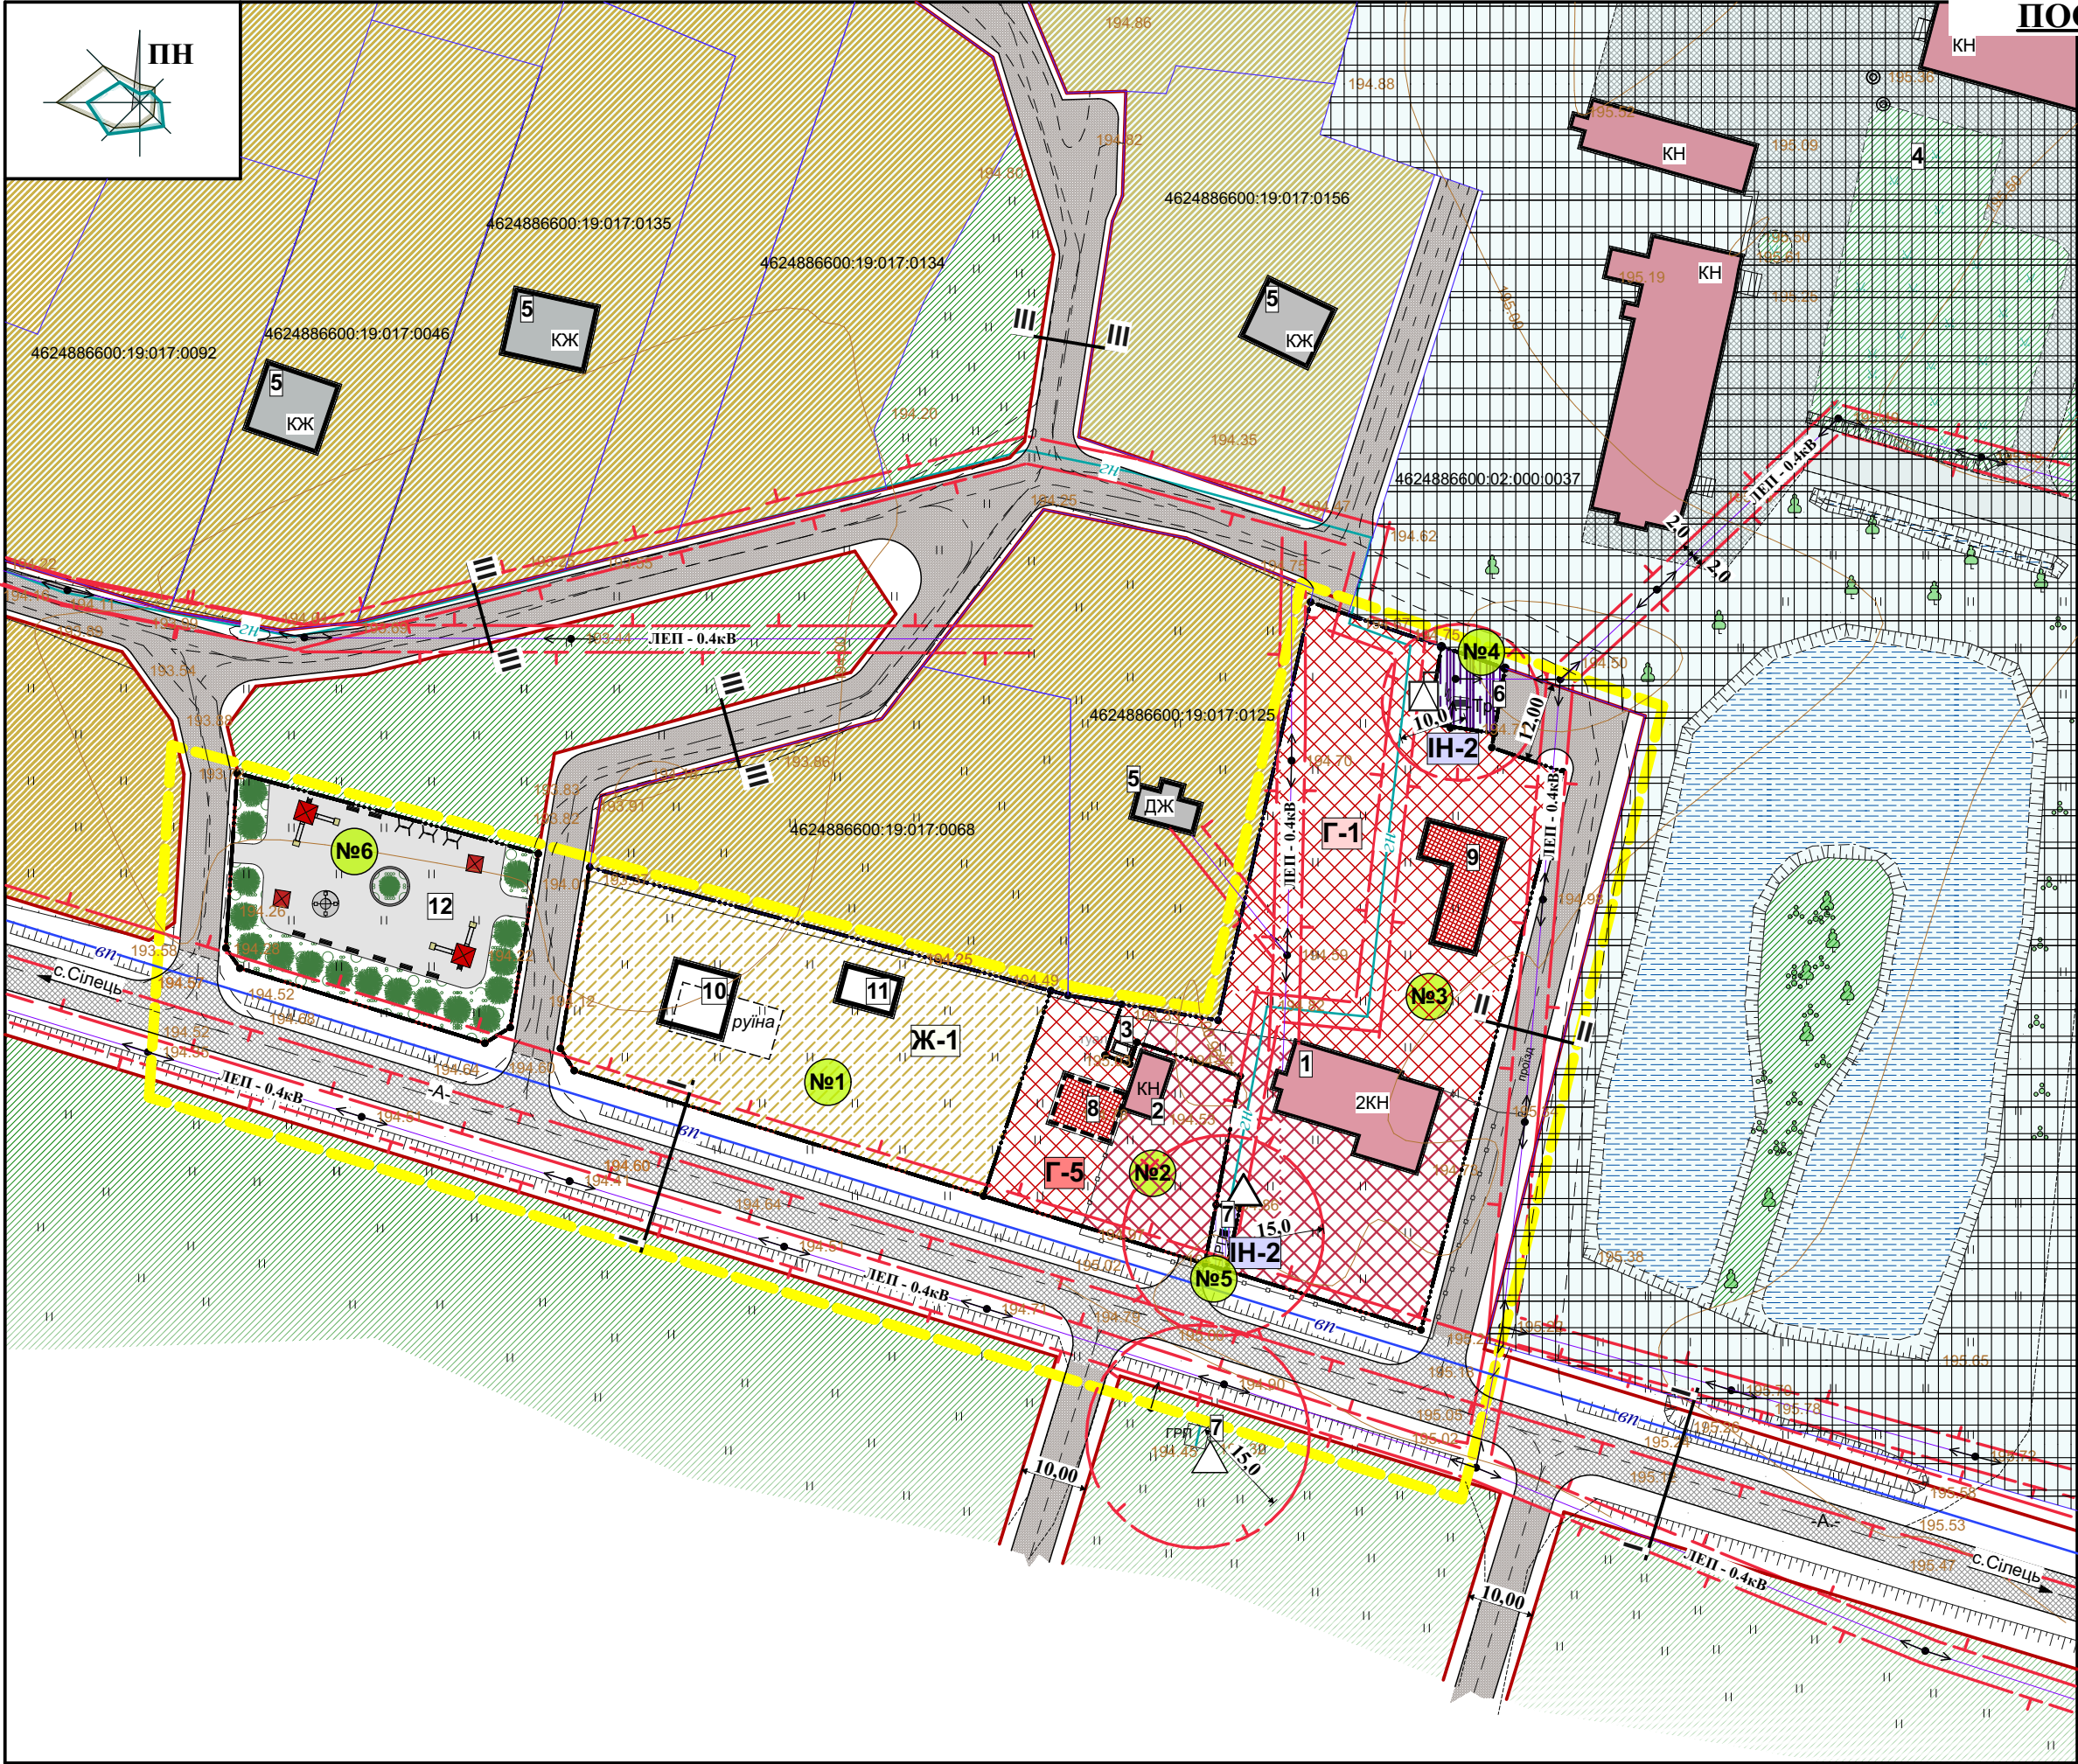

УМОВНІ ПОЗНАЧЕННЯ

Існуючі Проектні Найменування

	житловий будинок
	нежитлова будівля (кам'яна)
	нежитлова будівля (дерев'яна)
	громадська будівля
	громадська будівля запроєктована раніше
	асфальтне або щебенеve покриття
	вулиці, дороги та їх червоні лінії
	територія зелених насаджень загального користування
	територія житлової садибної забудови
	територія промислових підприємств
	територія громадської забудови
	територія інженерної інфраструктури
	водні об'єкти
	території, які перебувають у комунальній або приватній власності
	повітряна лінія елетропередач - 0.4кВт
	огорожі
	межа опрацювання детальним планом
	охоронна зона
	межа земельної ділянки
	газопровід низького тиску
	водопровід
	газорозподільний пункт
	трансформаторна підстанція

ТЕХНІКО-ЕКОНОМІЧНІ ПОКАЗНИКИ ПО ДПТ

№ п/п	Найменування	Од. виміру	Кількість
1	Площа зем.діл. в межах опрацювання	га	1,4198
2	Площа земельної ділянтк №1	га	0,2187
3	Площа земельної ділянки № 2	га	0,0989
4	Площа земельної ділянки № 3	га	0,3822
5	Площа земельної ділянки №4	га	0,0109
6	Площа земельної ділянки №5	га	0,0032
7	Площа земельної ділянки №6	га	0,1323
8	Площа вулиць існуючих	га	0,4604
8	Площа вулиць проєктованих	га	0,1132

ЕКСПЛІКАЦІЯ БУДІВЕЛЬ ТА ОБ'ЄКТІВ

№п/п	Найменування	Примітки
1.	Адміністративна будівля	існуюча
2.	Об'єкт торгівлі	існуючий
3.	Туалет	існуючий
4.	Шахта, яка підлягає закриттю	існуюча
5.	Індивідуальні житлові будівлі	існуючі
6.	Трансформаторна підстанція	існуюча
7.	Газорозподільний пункт	існуючий
8.	Об'єкт торгівлі	проект
9.	Будівля охорони здоров'я	проект
10.	Житловий будинок	проект
11.	Господарська будівля	проект
12.	Дитячий майданчик	проект


Функціональне зонування території

	зона садибної житлової забудови (проект)
	зона громадсько-ділова (проект)
	зона для розташування об'єктів торгівлі (проект)
	зона інженерної інфраструктури (існуюча)

ПРИМІТКА:
Всі межі проєктованих земельних ділянок закріплені згідно даних України (<<https://kadastr.live>>) до єдиної системи координат УСК-2000 або місцевої системи координат, похідної від УСК-2000

					Червоноградська міська рада			2023р.
					Детальний план території в районі адміністративної будівлі виконавчого комітету Червоноградської міської ради на присілку Солтиси в с.Сілець Червоноградської міської ради Червоноградського району Львівської області			
Зм.	К-ть.	Арк.	№Док.	Підпис	Дата			
ФОП		А.Біловус						
ГАП		А.Біловус						
Виконав		М.Сорока						
Перевірив		А.Біловус						
						Проектний план та схема проектних обмежень у використанні земель поєднаний з планом функціонального зонування території М 1:1000		
						ФОП Біловус Андрій Михайлович		

СХЕМА ТРАНСПОРТНОЇ МОБІЛЬНОСТІ ТА ІНФРАСТРУКТУРИ М 1:1000

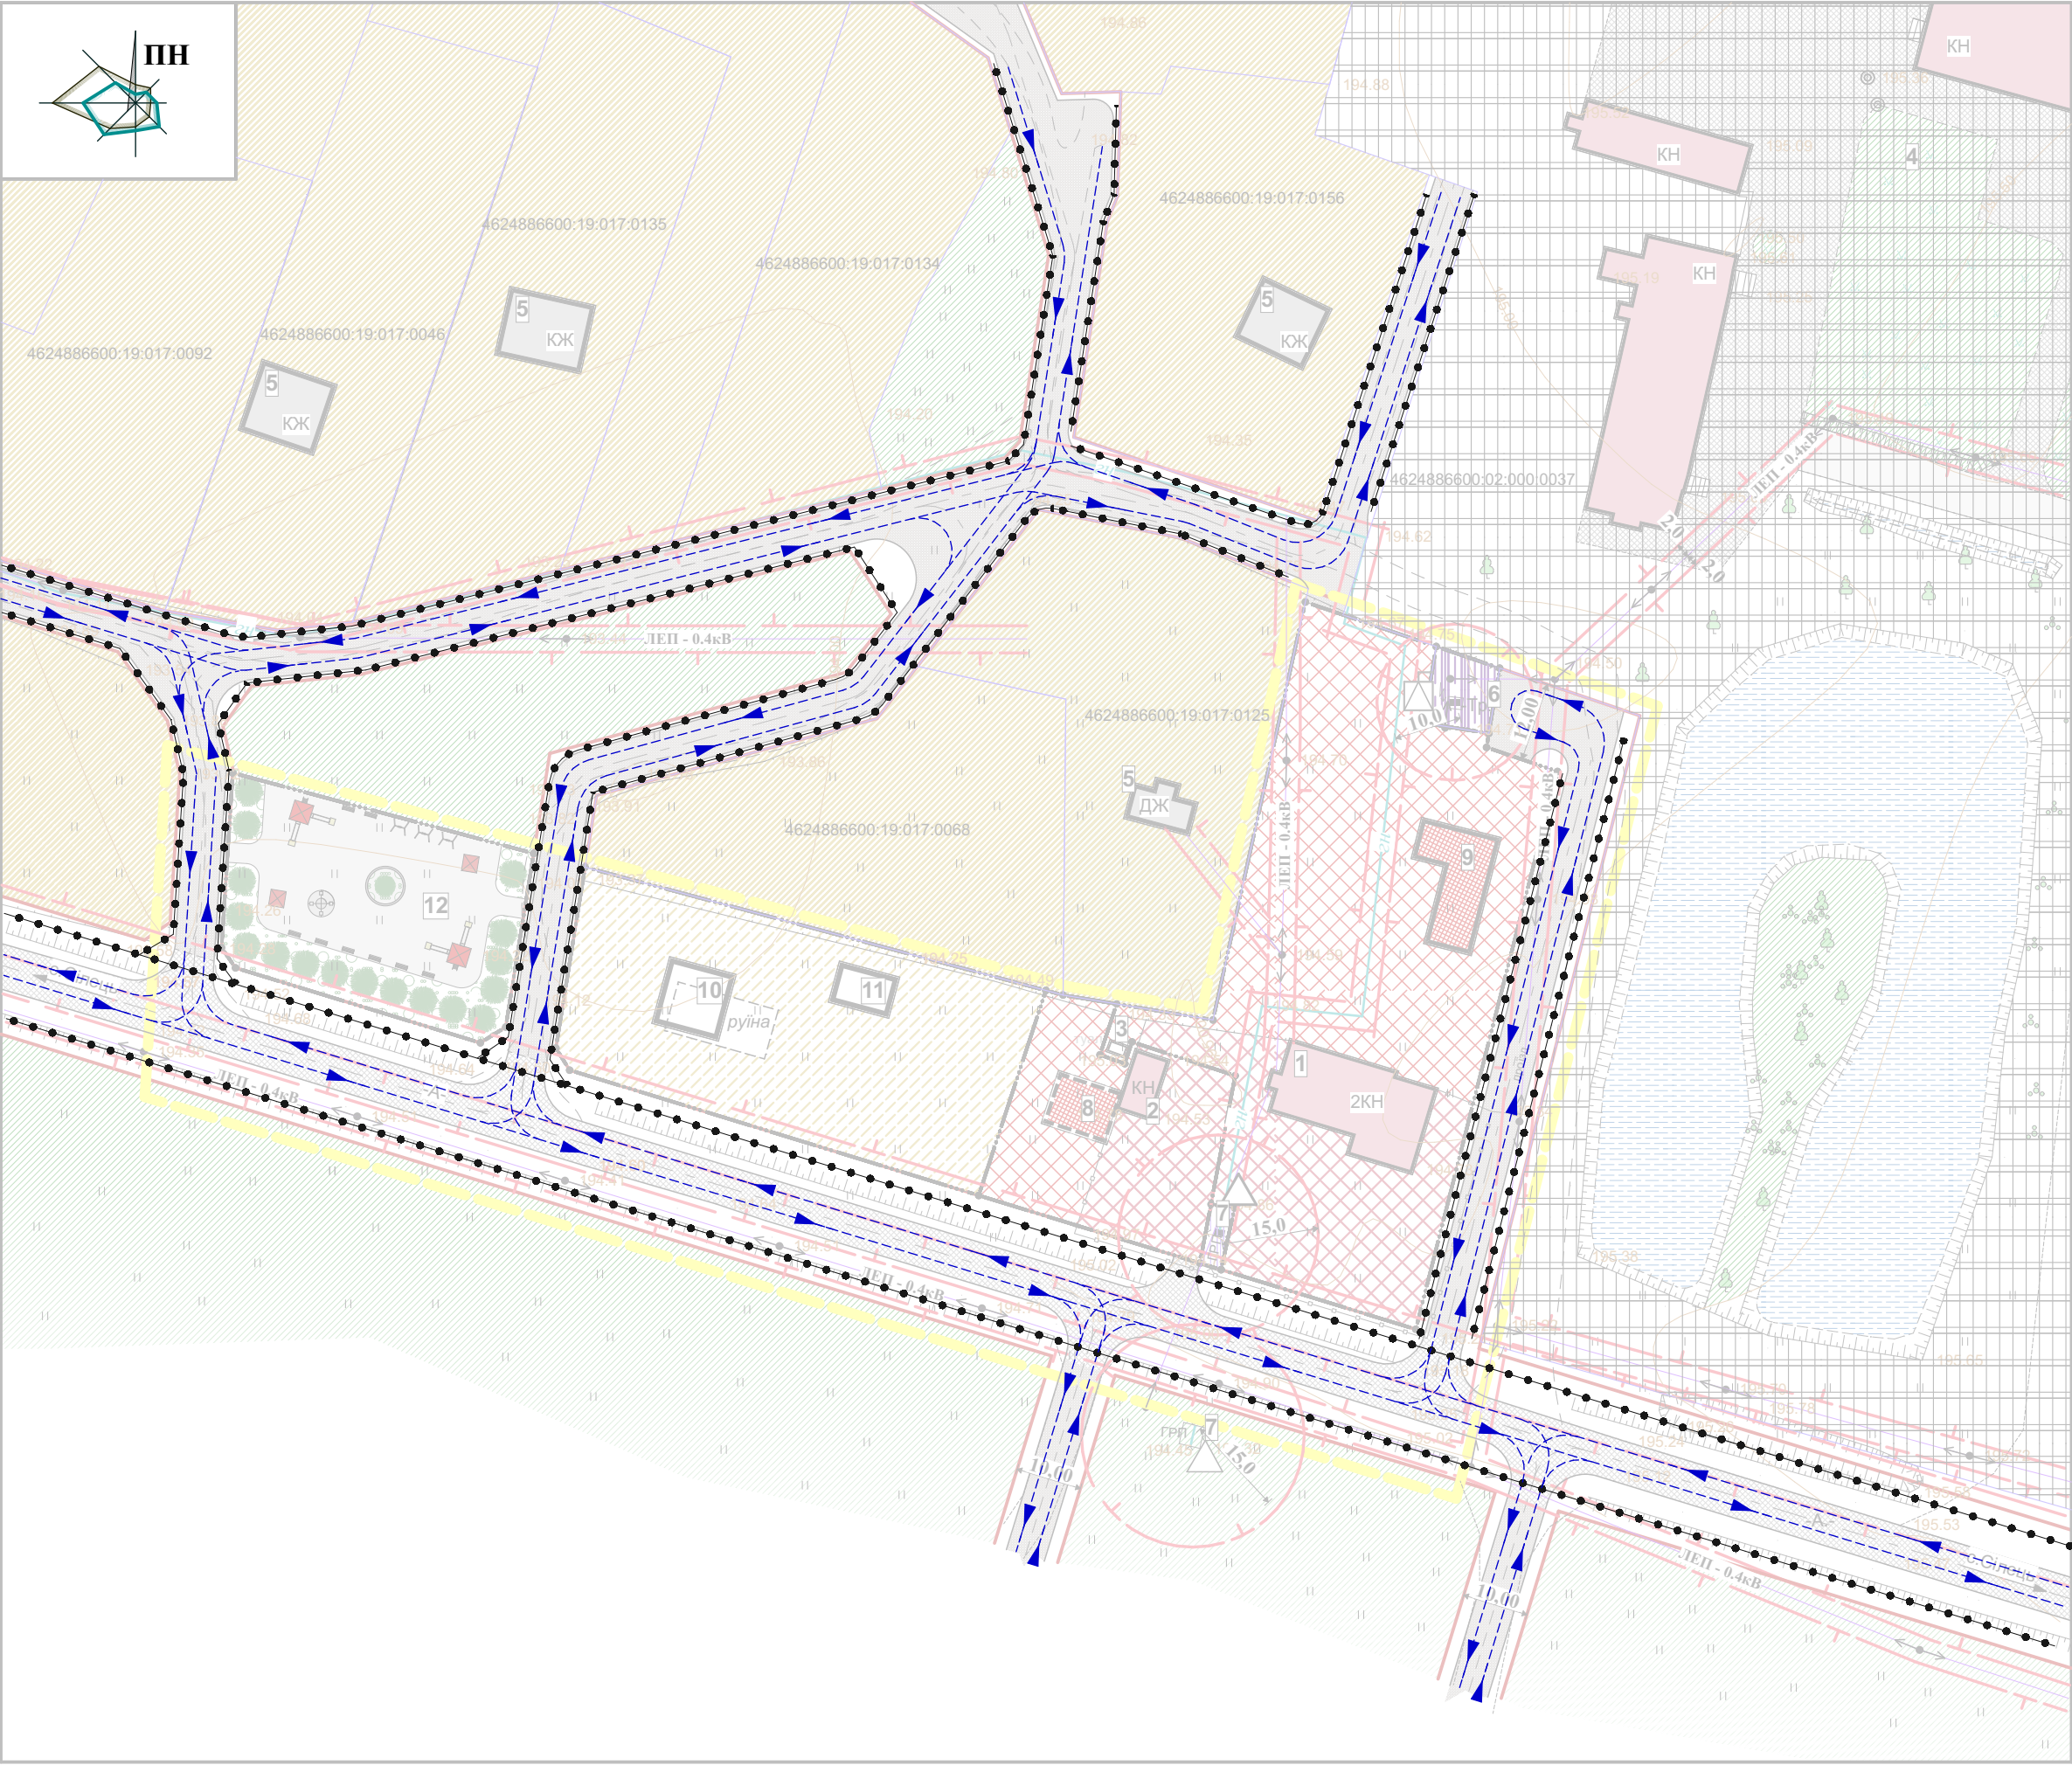

УМОВНІ ПОЗНАЧЕННЯ
Існуючі Проектні Найменування

	житловий будинок
	нежитлова будівля (кам'яна)
	нежитлова будівля (дерев'яна)
	громадська будівля
	громадська будівля запроєктована раніше
	асфальтне або щебеневе покриття
	вулиці, дороги та їх червоні лінії
	територія зелених насаджень загального користування
	територія житлової садибної забудови
	територія промислових підприємств
	територія громадської забудови
	територія інженерної інфраструктури
	водні об'єкти
	території, які перебувають у комунальній або приватній власності
	повітряна лінія елетропередач - 0.4кВт
	огорожі
	межа опрацювання детальним планом
	охоронна зона
	межа земельної ділянки
	газопровід низького тиску
	водопровід
	газорозподільний пункт
	трансформаторна підстанція

ПРИМІТКА:
Всі межі проєктованих земельних ділянок закріплені згідно даних України (<<https://kadastr.live>>) до єдиної системи координат УСК-2000 або місцевої системи координат, похідної від УСК-2000

ТЕХНІКО-ЕКОНОМІЧНІ ПОКАЗНИКИ ПО ДІП

№ п/п	Найменування	Од. виміру	Кількість
1	Площа зем.діл. в межах опрацювання	га	1,4198
2	Площа земельної ділянкт №1	га	0,2187
3	Площа земельної ділянки № 2	га	0,0989
4	Площа земельної ділянки № 3	га	0,3822
5	Площа земельної ділянки №4	га	0,0109
6	Площа земельної ділянки №5	га	0,0032
7	Площа земельної ділянки №6	га	0,1323
8	Площа вулиць існуючих	га	0,4604
8	Площа вулиць проєктованих	га	0,1132


ЕКСПЛІКАЦІЯ БУДІВЕЛЬ ТА ОБ'ЄКТІВ

№п/п	Найменування	Примітки
1.	Адміністративна будівля	існуюча
2.	Об'єкт торгівлі	існуючий
3.	Туалет	існуючий
4.	Шахта, яка підлягає закриттю	існуюча
5.	Індивідуальні житлові будівлі	існуючі
6.	Трансформаторна підстанція	існуюча
7.	Газорозподільний пункт	існуючий
8.	Об'єкт торгівлі	проект
9.	Будівля охорони здоров'я	проект
10.	Житловий будинок	проект
11.	Господарська будівля	проект
12.	Дитячий майданчик	проект

	основні шляхи руху пішоходів
	основні шляхи руху автотранспорту

							Червоноградська міська рада				2023р.
							Детальний план території в районі адміністративної будівлі виконавчого комітету Червоноградської міської ради на присілку Солтиси в с.Сілець Червоноградської міської ради Червоноградського району Львівської області				
Зм.	К-ть.	Арк.	№Док.	Підпис	Дата			стадія	аркуш	аркушів	
ФОП		А.Біловус						ДП	4	14	
ГАП		А.Біловус									
Виконав		М.Сорока									
Перевірив		А.Біловус									
							Схема транспортної мобільності та інфраструктури М 1:500			 ФОП Біловус Андрій Михайлович	

СХЕМА ІНЖЕНЕРНОГО ЗАБЕЗПЕЧЕННЯ ТЕРИТОРІЇ СУМІЩЕНА
ЗІ СХЕМОЮ ІНЖЕНЕРНОЇ ПІДГОТОВКИ, БЛАГОУСТРОЮ ТЕРИТОРІЇ
ТА ВЕРТИКАЛЬНОГО ПЛАНУВАННЯ М 1:1000

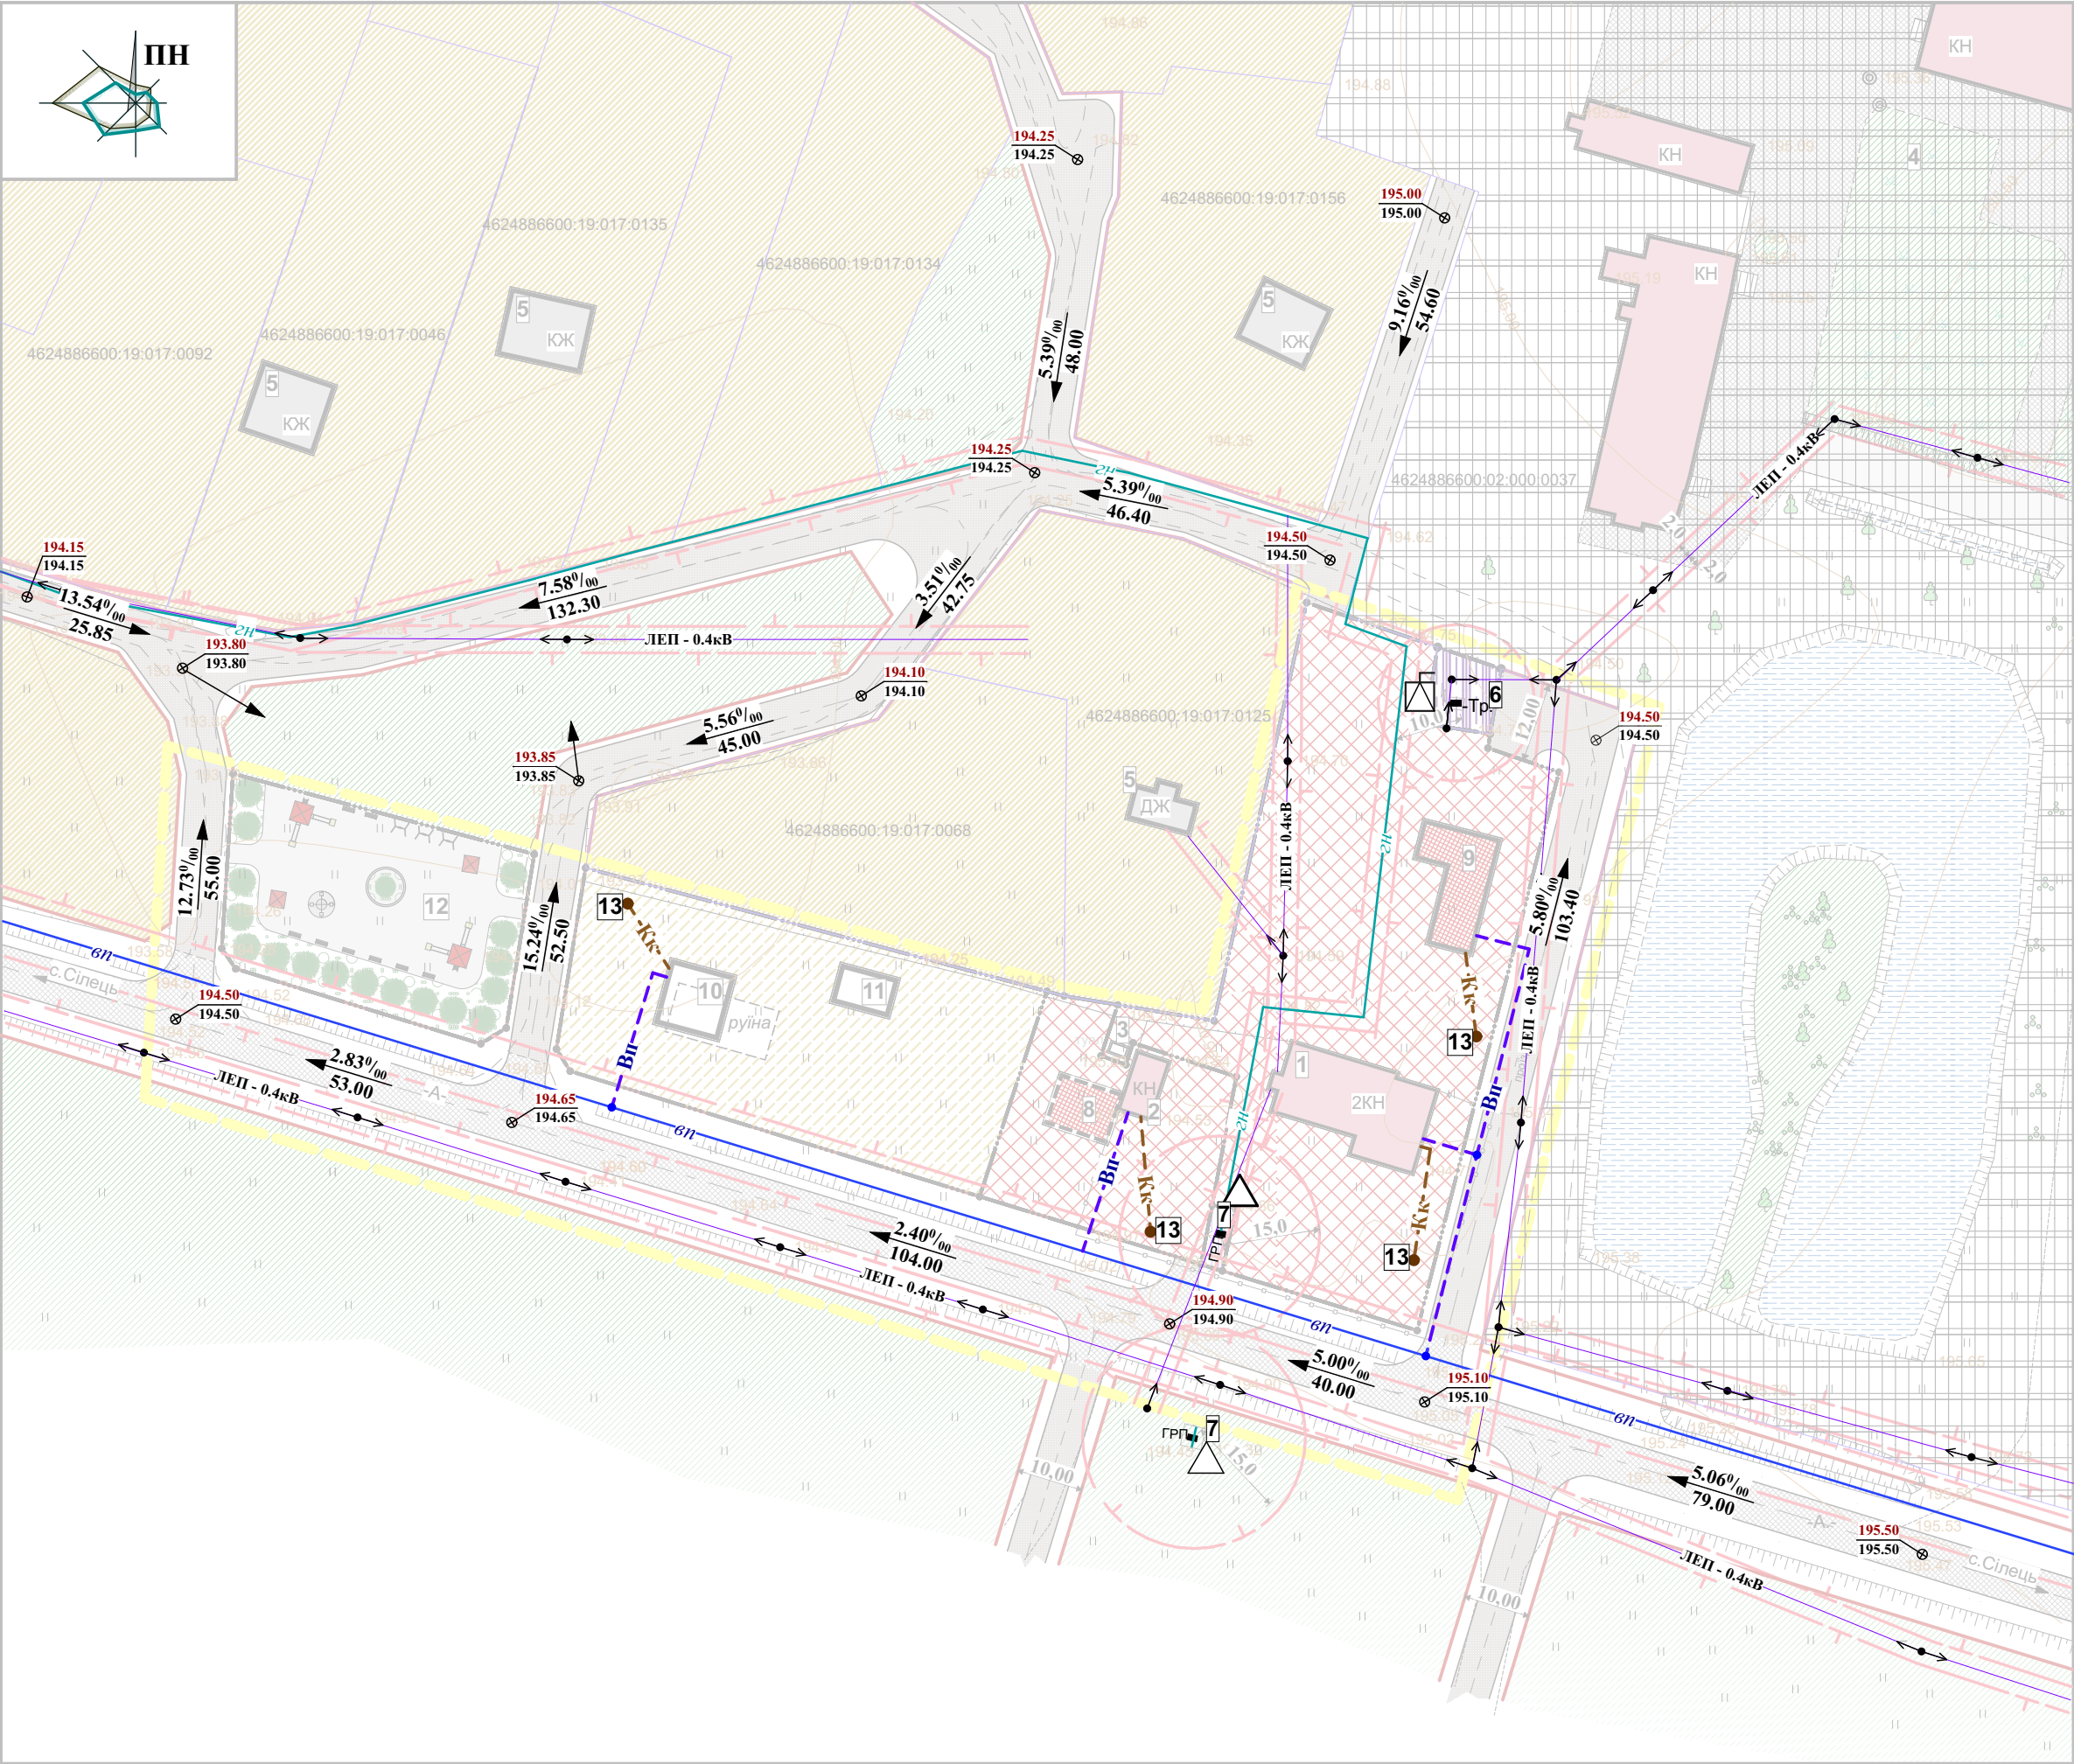

УМОВНІ ПОЗНАЧЕННЯ
Існуючі Проектні Найменування

	житловий будинок
	нежитлова будівля (кам'яна)
	нежитлова будівля (дерев'яна)
	громадська будівля
	громадська будівля запроєнтована раніше
	асфальтне або щебеневе покриття
	вулиці, дороги та їх червоні лінії
	територія зелених насаджень загального користування
	територія житлової садибної забудови
	територія промислових підприємств
	територія громадської забудови
	територія інженерної інфраструктури
	водні об'єкти
	території, які перебувають у комунальній або приватній власності
	повітряна лінія елетропередач - 0.4кВт
	огорожі
	межа опрацювання детальним планом
	охоронна зона
	межа земельної ділянки
	газопровід низького тиску
	газорозподільний пункт
	трансформаторна підстанція


ЕКСПЛІКАЦІЯ БУДІВЕЛЬ ТА ОБ'ЄКТІВ

№п/п	Найменування	Примітки
1.	Адміністративна будівля	існуюча
2.	Об'єкт торгівлі	існуючий
3.	Туалет	існуючий
4.	Шахта, яка підлягає закриттю	існуюча
5.	Індивідуальні житлові будівлі	існуючі
6.	Трансформаторна підстанція	існуюча
7.	Газорозподільний пункт	існуючий
8.	Об'єкт торгівлі	проект
9.	Будівля охорони здоров'я	проект
10.	Житловий будинок	проект
11.	Господарська будівля	проект
12.	Дитячий майданчик	проект
13.	Септик	проект

		водопровід
		самопливна каналізація
		проектна позначка висоти
		натурна позначка висоти
		ухил, 0/00
		відстань, м

						Червоноградська міська рада				2023р.	
						Детальний план території в районі адміністративної будівлі виконавчого комітету Червоноградської міської ради на присілку Солтиси в с.Сілець Червоноградської міської ради Червоноградського району Львівської області					
Зм.	К-ть.	Арк.	№Док.	Підпис	Дата		стадія	аркуш	аркушів		
ФОП		А.Біловус					ДП	5	14		
ГАП		А.Біловус									
Виконав		М.Сорока									
Перевірив		А.Біловус				Схема інженерного забезпечення території суміщена зі схемою інженерної підготовки, благоустрою території та вертикального планування М 1:1000		ФОП Біловус Андрій Михайлович			

СХЕМА ІНЖЕНЕРНО-ТЕХНІЧНИХ ЗАХОДІВ ЦИВІЛЬНОГО ЗАХИСТУ
НА МИРНИЙ ЧАС М 1:1000

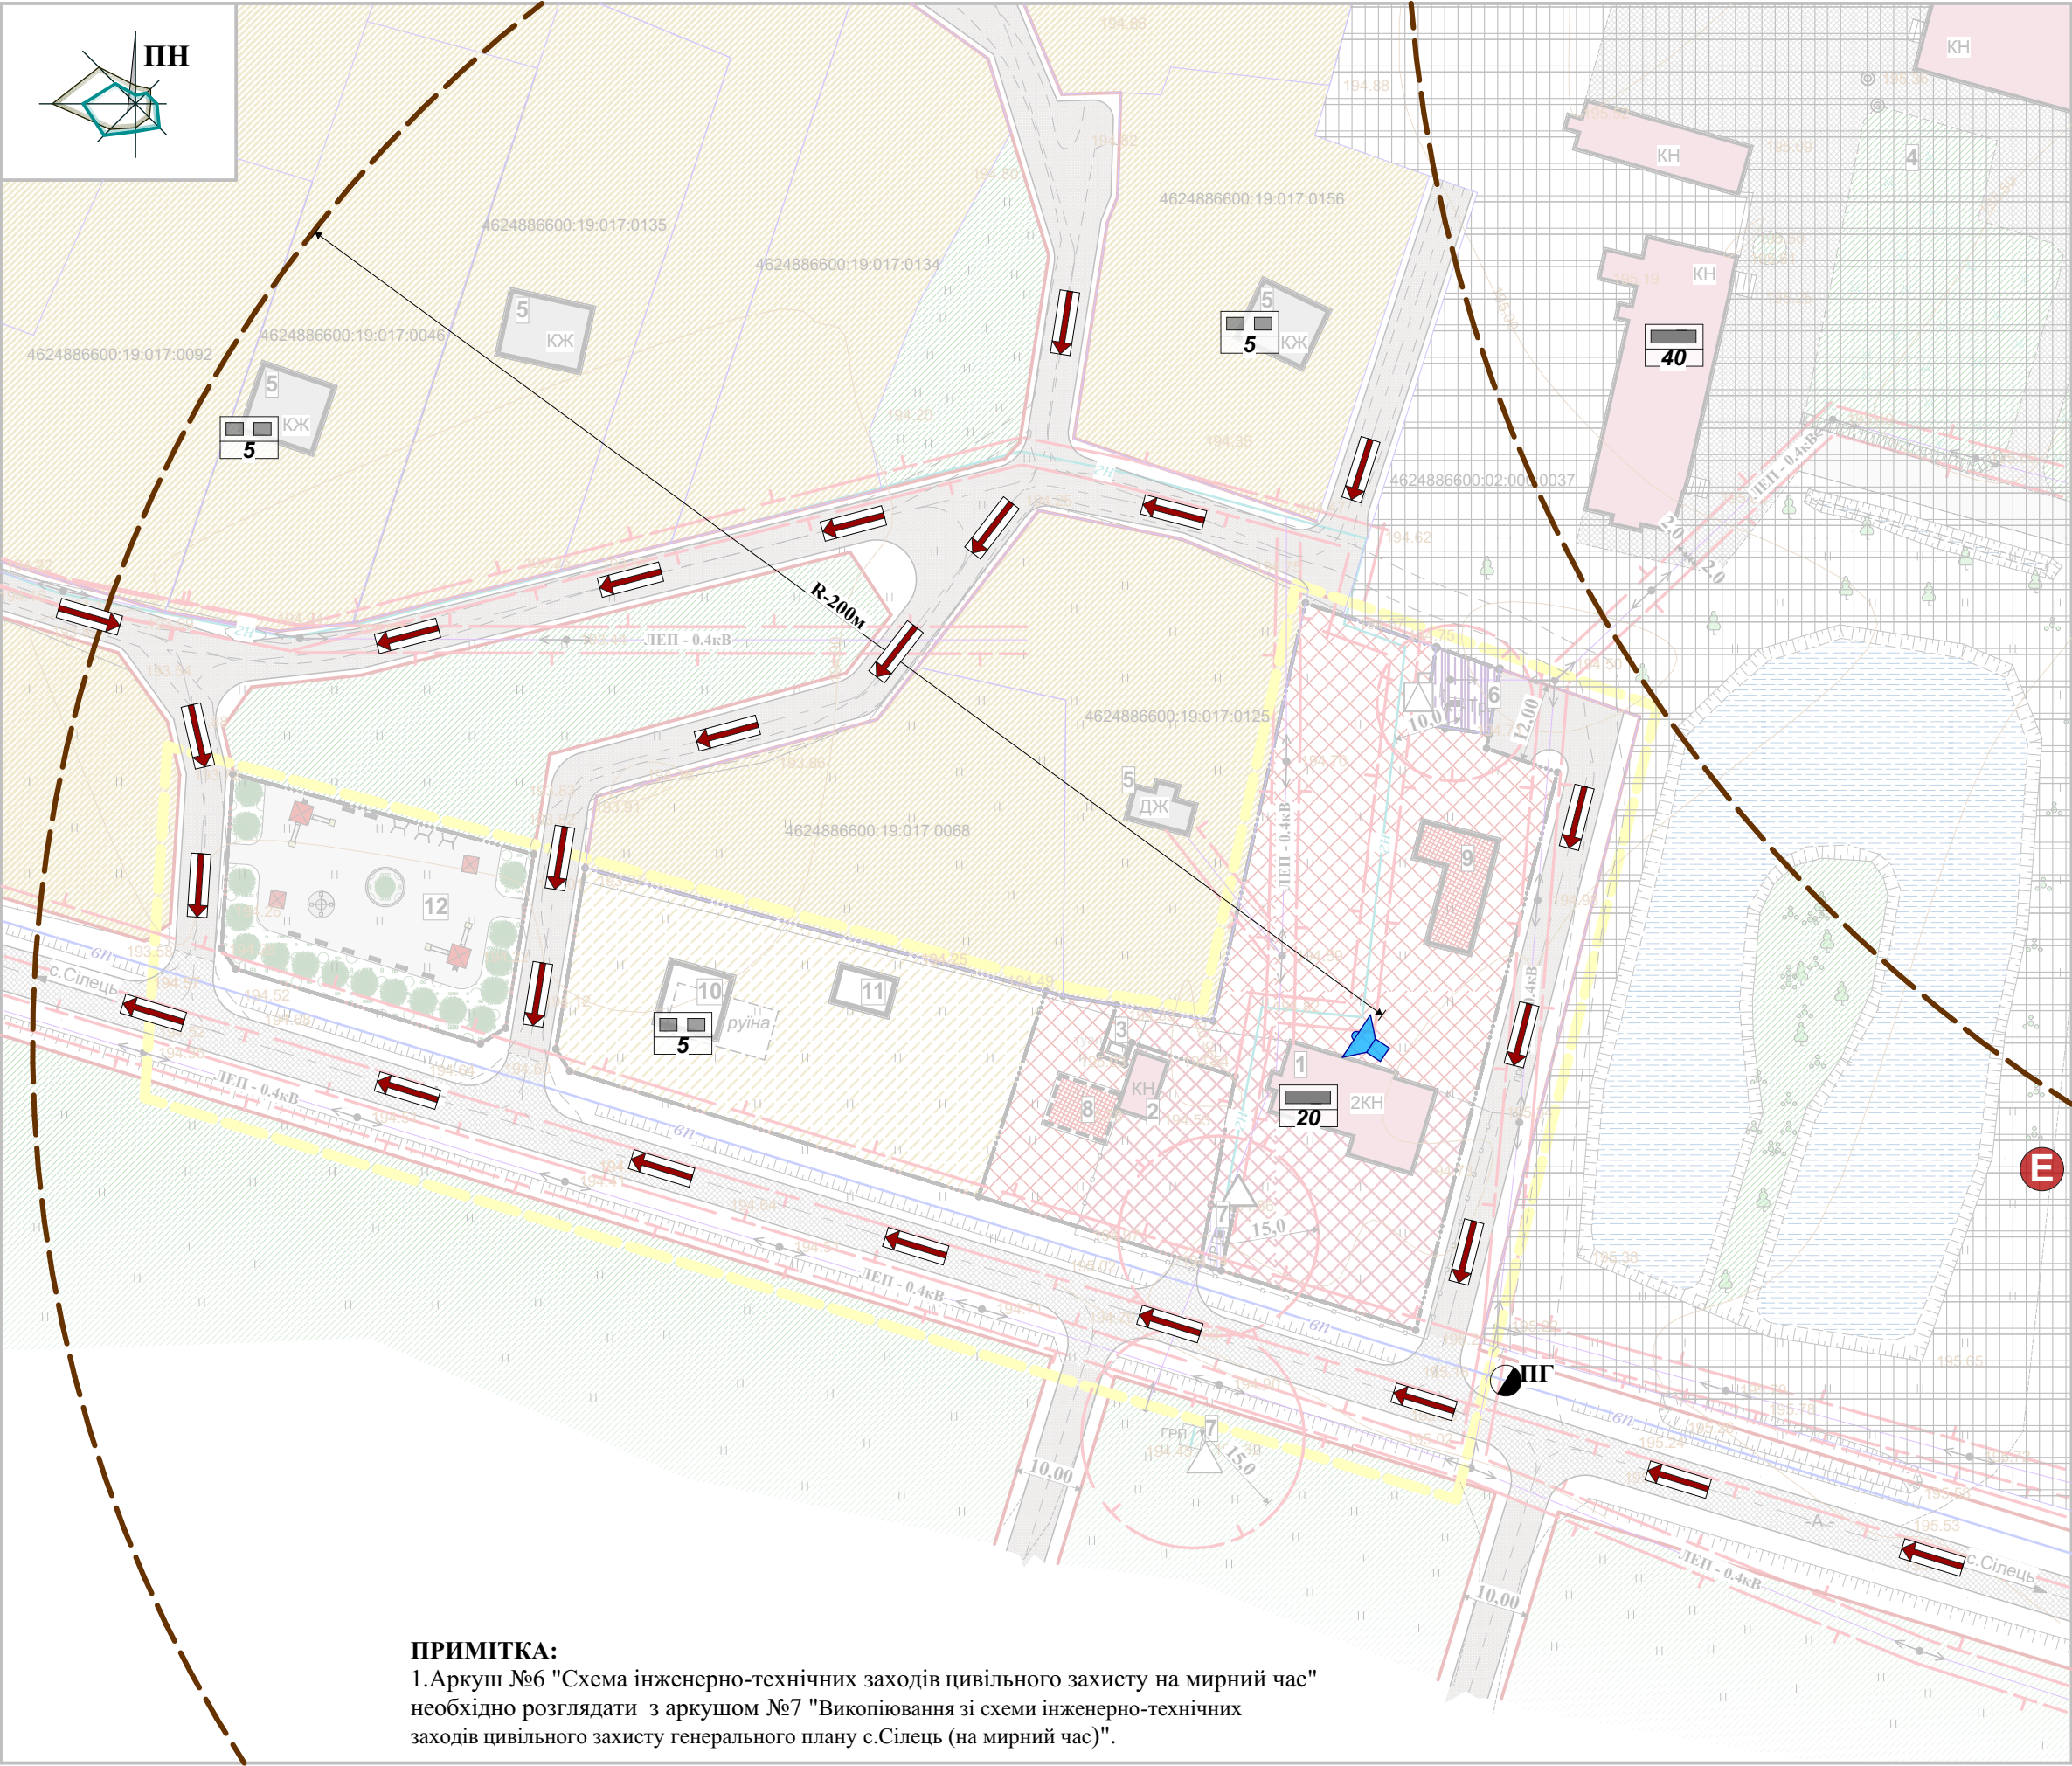

ПРИМІТКА:
1.Аркуш №6 "Схема інженерно-технічних заходів цивільного захисту на мирний час"
необхідно розглядати з аркушом №7 "Викопіювання зі схеми інженерно-технічних
заходів цивільного захисту генерального плану с.Сілець (на мирний час)".

УМОВНІ ПОЗНАЧЕННЯ
Існуючі Проектні Найменування

	житловий будинок
	нежитлова будівля (кам'яна)
	нежитлова будівля (дерев'яна)
	громадська будівля
	громадська будівля запроєкована раніше
	асфальтне або щебеневе покриття
	вулиці, дороги та їх червоні лінії
	територія зелених насаджень загального користування
	територія житлової садибної забудови
	територія промислових підприємств
	територія громадської забудови
	територія інженерної інфраструктури
	водні об'єкти
	території, які перебувають у комунальній або приватній власності
	повітряна лінія елетропередач - 0.4кВт
	огорожі
	межа опрацювання детальним планом
	охоронна зона
	межа земельної ділянки
	газопровід низького тиску
	водопровід
	газорозподільний пункт
	трансформаторна підстанція


ЕКСПЛІКАЦІЯ БУДІВЕЛЬ ТА ОБ'ЄКТІВ

№п/п	Найменування	Примітки
1.	Адміністративна будівля	існуюча
2.	Об'єкт торгівлі	існуючий
3.	Туалет	існуючий
4.	Шахта, яка підлягає закриттю	існуюча
5.	Індивідуальні житлові будівлі	існуючі
6.	Трансформаторна підстанція	існуюча
7.	Газорозподільний пункт	існуючий
8.	Об'єкт торгівлі	проект
9.	Будівля охорони здоров'я	проект
10.	Житловий будинок	проект
11.	Господарська будівля	проект
12.	Дитячий майданчик	проект

	вуличний гучномовець з радіусом дії - 200м
	напрям руху евакуації
	укриття в нежитлових спорудах
	укриття в житлових спорудах
	кількість місць в укритті
	пожежний гідрант
	пункти збору для евакуації

						Червоноградська міська рада			2023р.
						Детальний план території в районі адміністративної будівлі виконавчого комітету Червоноградської міської ради на присілку Солтиси в с.Сілець Червоноградської міської ради Червоноградського району Львівської області			
Зм.	К-ть.	Арк.	№Док.	Підпис	Дата		стадія	аркуш	аркушів
ФОП		А.Біловус					ДП	6	14
ГАП		А.Біловус							
Виконав		М.Сорока							
Перевірив		А.Біловус							
						Схема інженерно-технічних заходів цивільного захисту на мирний час М 1:1000		ФОП Біловус Андрій Михайлович	


ВИКОПИЮВАННЯ ЗІ СХЕМИ ІНЖЕНЕРНО-ТЕХНІЧНИХ ЗАХОДІВ ЦИВІЛЬНОГО ЗАХИСТУ ГЕНЕРАЛЬНОГО ПЛАНУ С.СІЛЕЦЬ (НА МИРНИЙ ЧАС)

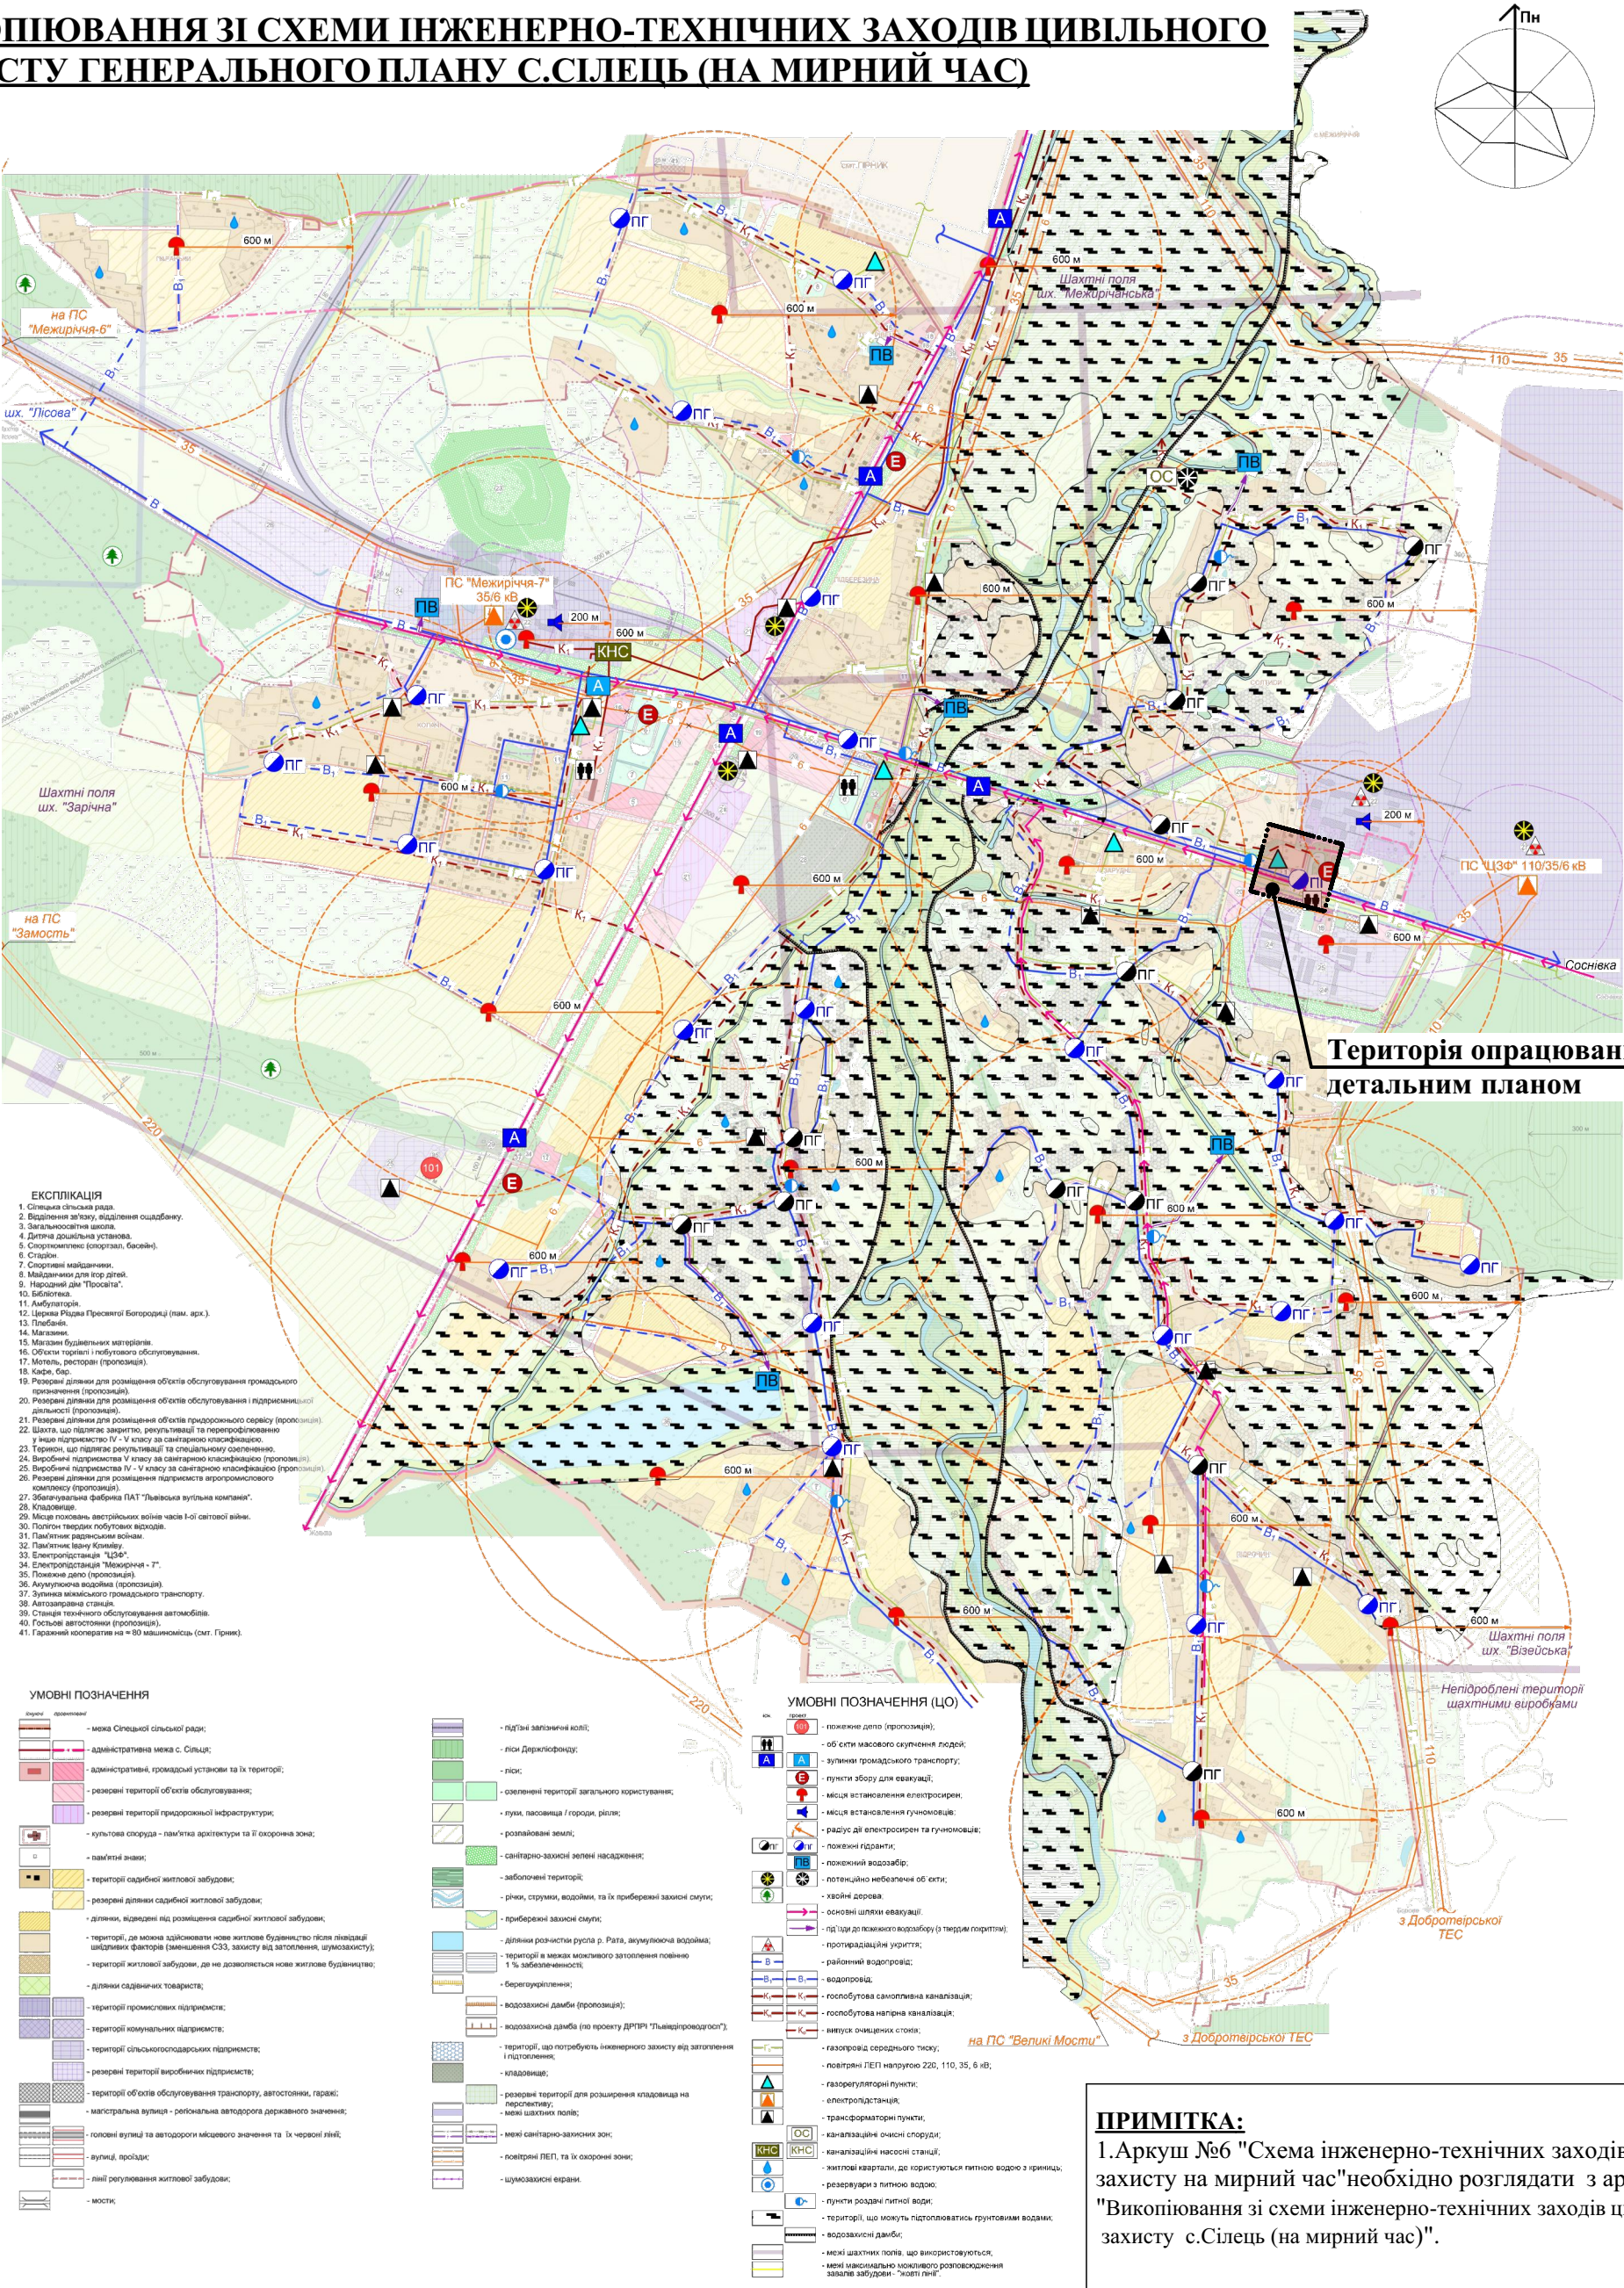

Територія опрацювання детальним планом

ПРИМІТКА:
1. Аркуш №6 "Схема інженерно-технічних заходів цивільного захисту на мирний час" необхідно розглядати з аркушем №7 "Викопіювання зі схеми інженерно-технічних заходів цивільного захисту с.Сілець (на мирний час)".




						Червоноградська міська рада				2023р.	
						Детальний план території в районі адміністративної будівлі виконавчого комітету Червоноградської міської ради на присілку Солтиси в с.Сілець Червоноградської міської ради Червоноградського району Львівської області					
Зм.	К-ть.	Арк.	№Док.	Підпис	Дата				стадія	аркуш	аркушів
ФОП		А.Біловус							ДП	7	14
ГАП		А.Біловус									
Виконав		М.Сорока									
Перевірив		А.Біловус				Викопіювання зі схеми інженерно-технічних заходів цивільного захисту генерального плану с.Сілець (на мирний час)			 ФОП Біловус Андрій Михайлович		

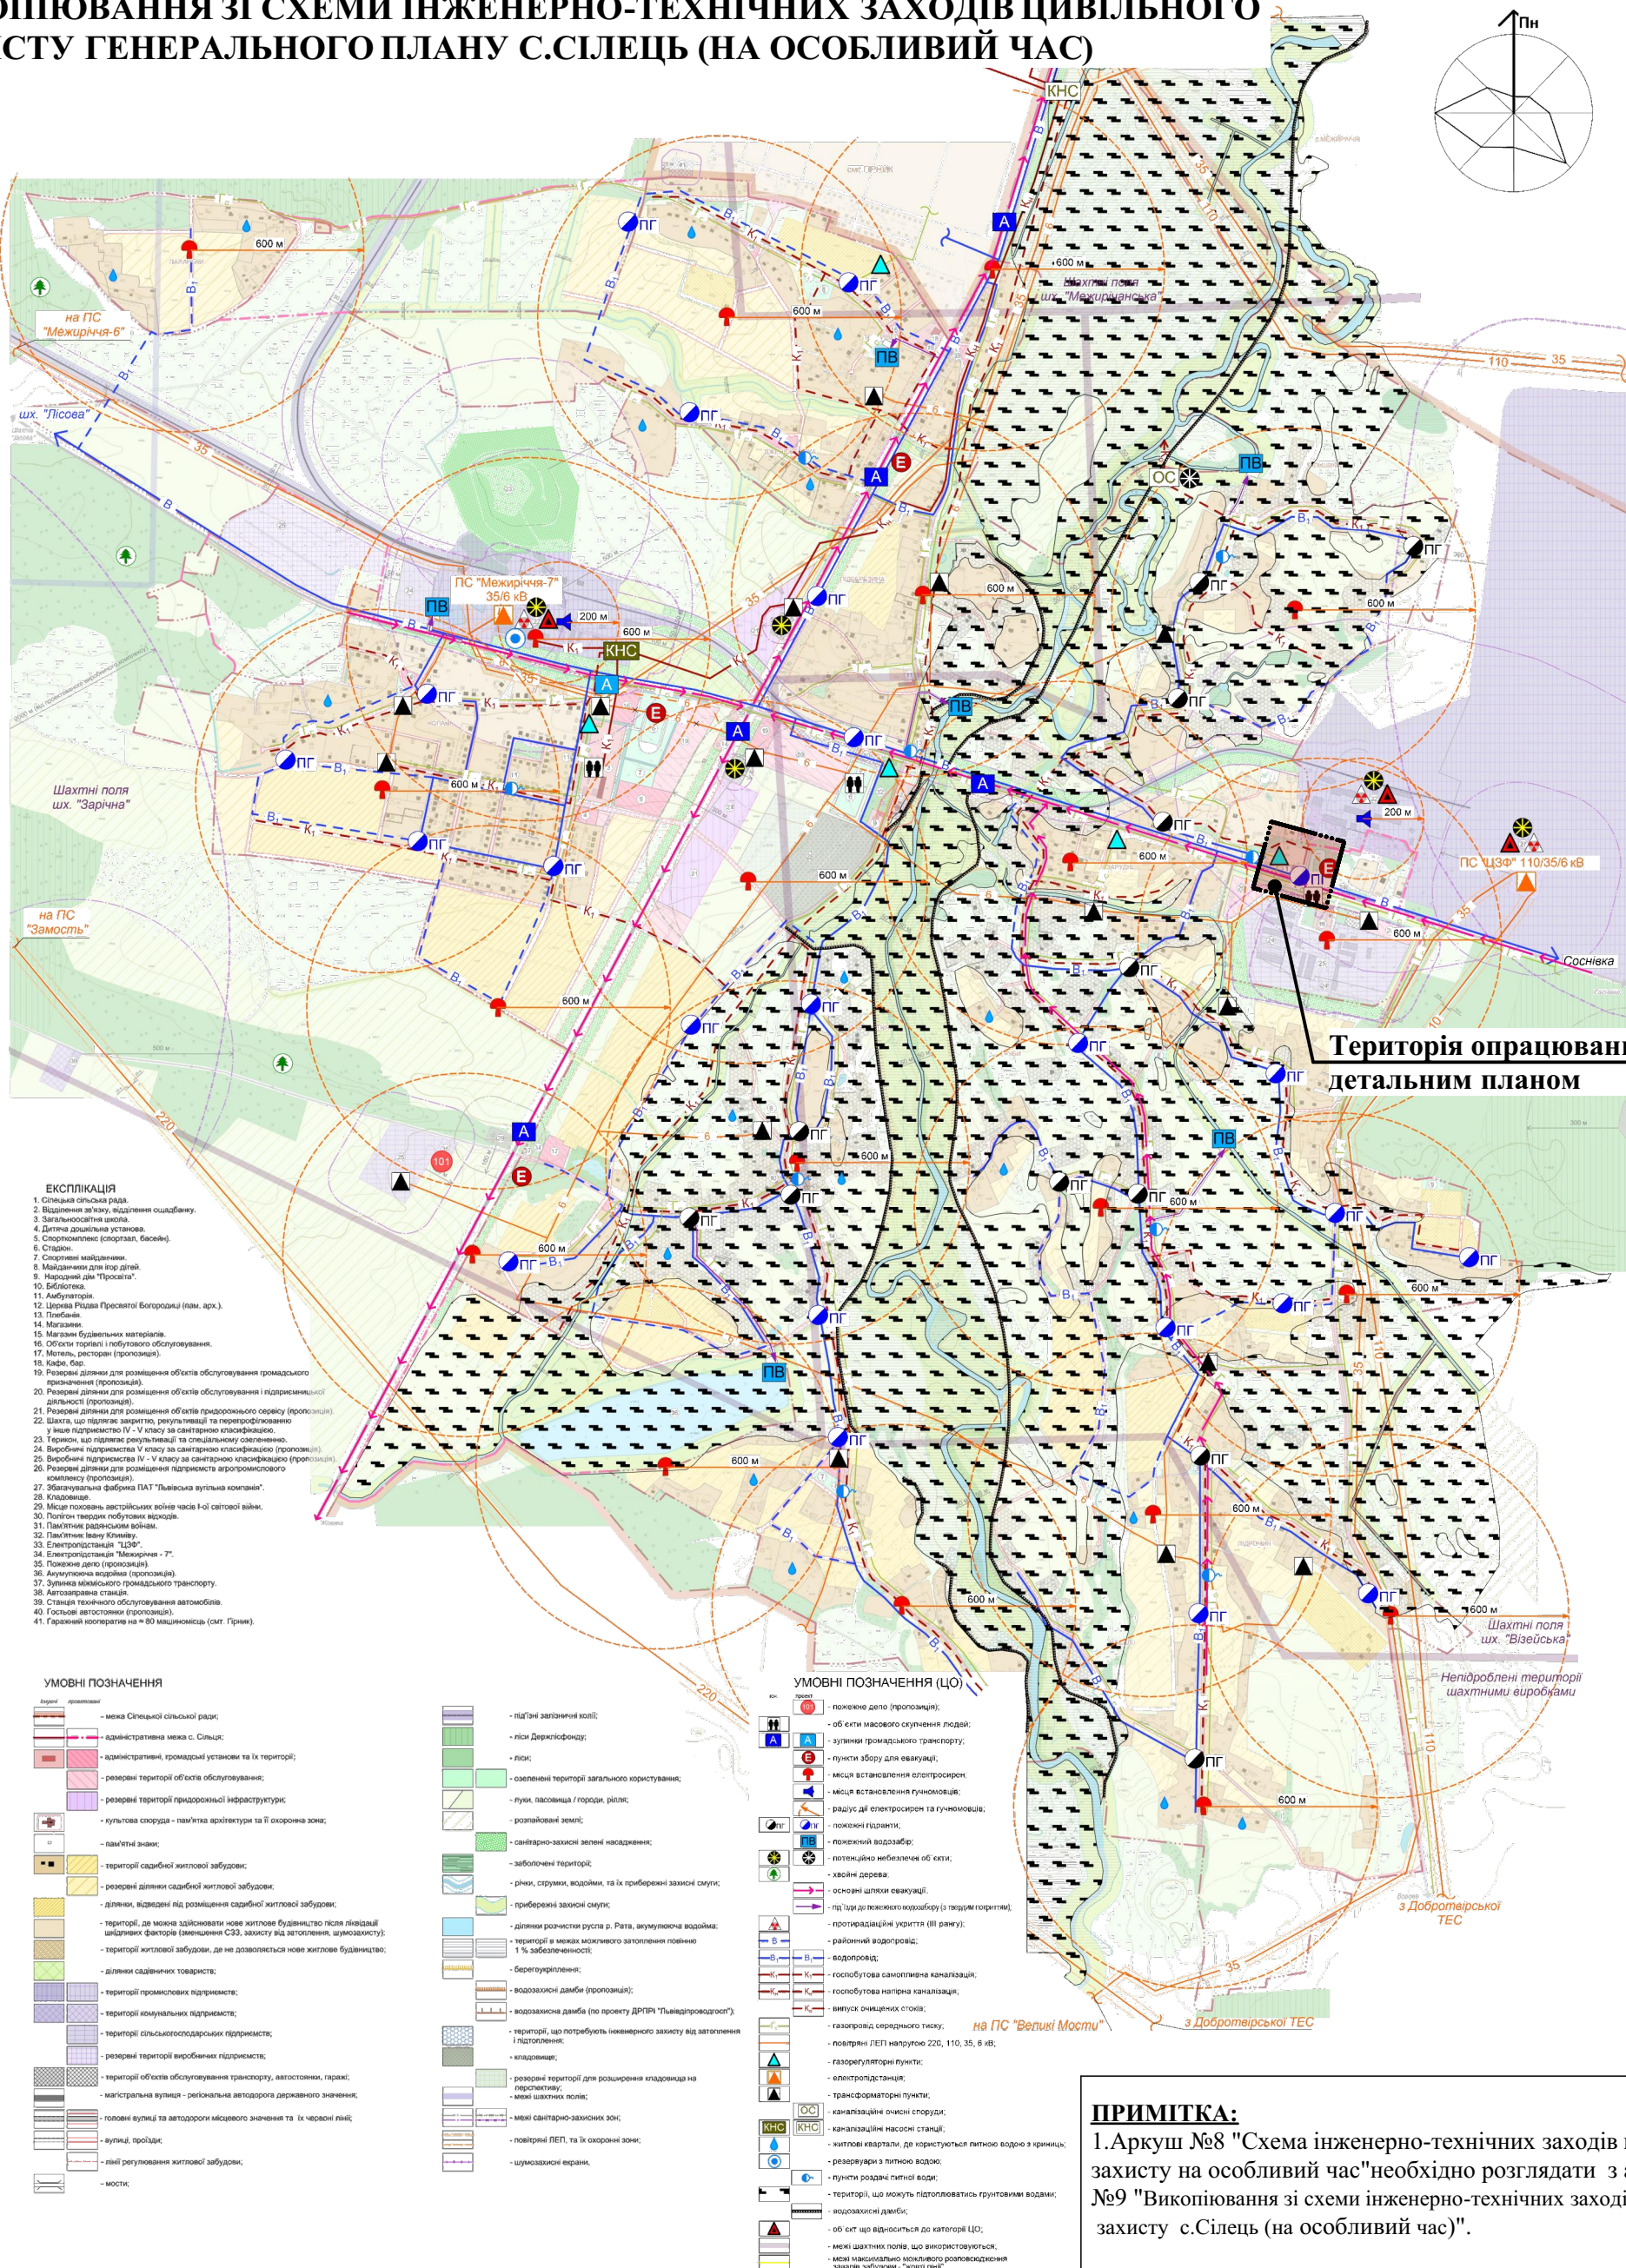

ПРИМІТКА:
1. Аркуш №8 "Схема інженерно-технічних заходів цивільного захисту на особливий час" необхідно розглядати з аркушом №9 "Викопіювання зі схеми інженерно-технічних заходів цивільного захисту с.Сілець (на особливий час)".

						Червоноградська міська рада					2023р.	
						Детальний план території в районі адміністративної будівлі виконавчого комітету Червоноградської міської ради на присілку Солтиси в с.Сілець Червоноградської міської ради Червоноградського району Львівської області						
Зм.	К-ть.	Арк.	№Док.	Підпис	Дата					стадія	аркуш	аркушів
ФОП		А.Біловус								ДП	9	14
ГАП		А.Біловус										
Виконав		М.Сорока										
Перевірив		А.Біловус				Викопювання зі схеми інженерно-технічних заходів цивільного захисту генерального плану с.Сілець (на особливий час)					ФОП Біловус Андрій Михайлович	

КРЕСЛЕННЯ ПОПЕРЕЧНИХ ПРОФІЛІВ ВУЛИЦЬ М 1:200

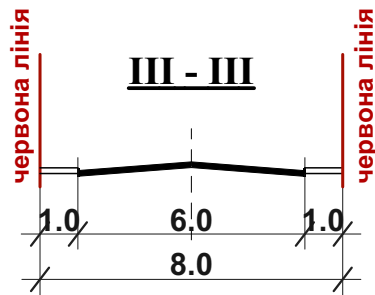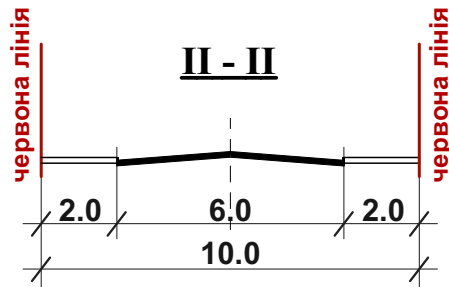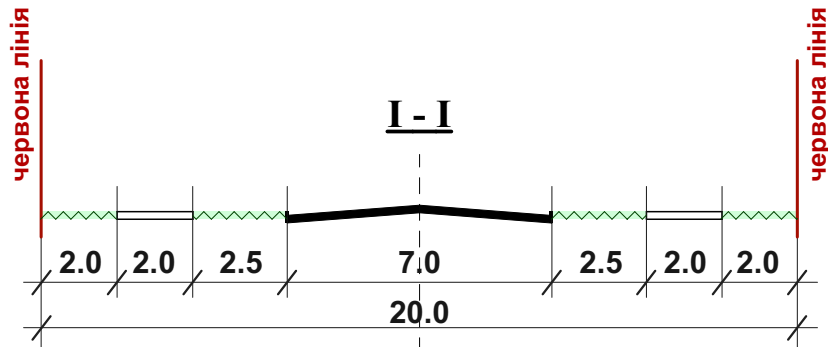

						Червоноградська міська рада			2023р.
						Детальний план території в районі адміністративної будівлі виконавчого комітету Червоноградської міської ради на присілку Солтиси в с.Сілець Червоноградської міської ради Червоноградського району Львівської області			
Зм.	К-ть.	Арк.	№Док.	Підпис	Дата		стадія	аркуш	аркушів
ФОП		А.Біловус					ДП	11	14
ГАП		А.Біловус							
Виконав		М.Сорока							
Перевірив		А.Біловус				Креслення поперечних профілів вулиць М 1:100		 ФОП Біловус Андрій Михайлович	