

СХЕМА РОЗТАШУВАННЯ ТЕРИТОРІЇ
В СИСТЕМІ ПЛАНУВАЛЬНОЇ
СТРУКТУРИ НАСЕЛЕНОГО ПУНКТУ
М 1:5000




Межі детального плану території
Погоджено:

Начальник відділу містобудування
та архітектури Червоноградської
міської ради

Гурський О.

Головний архітектор
проекту (ГАП)

Дідик І.

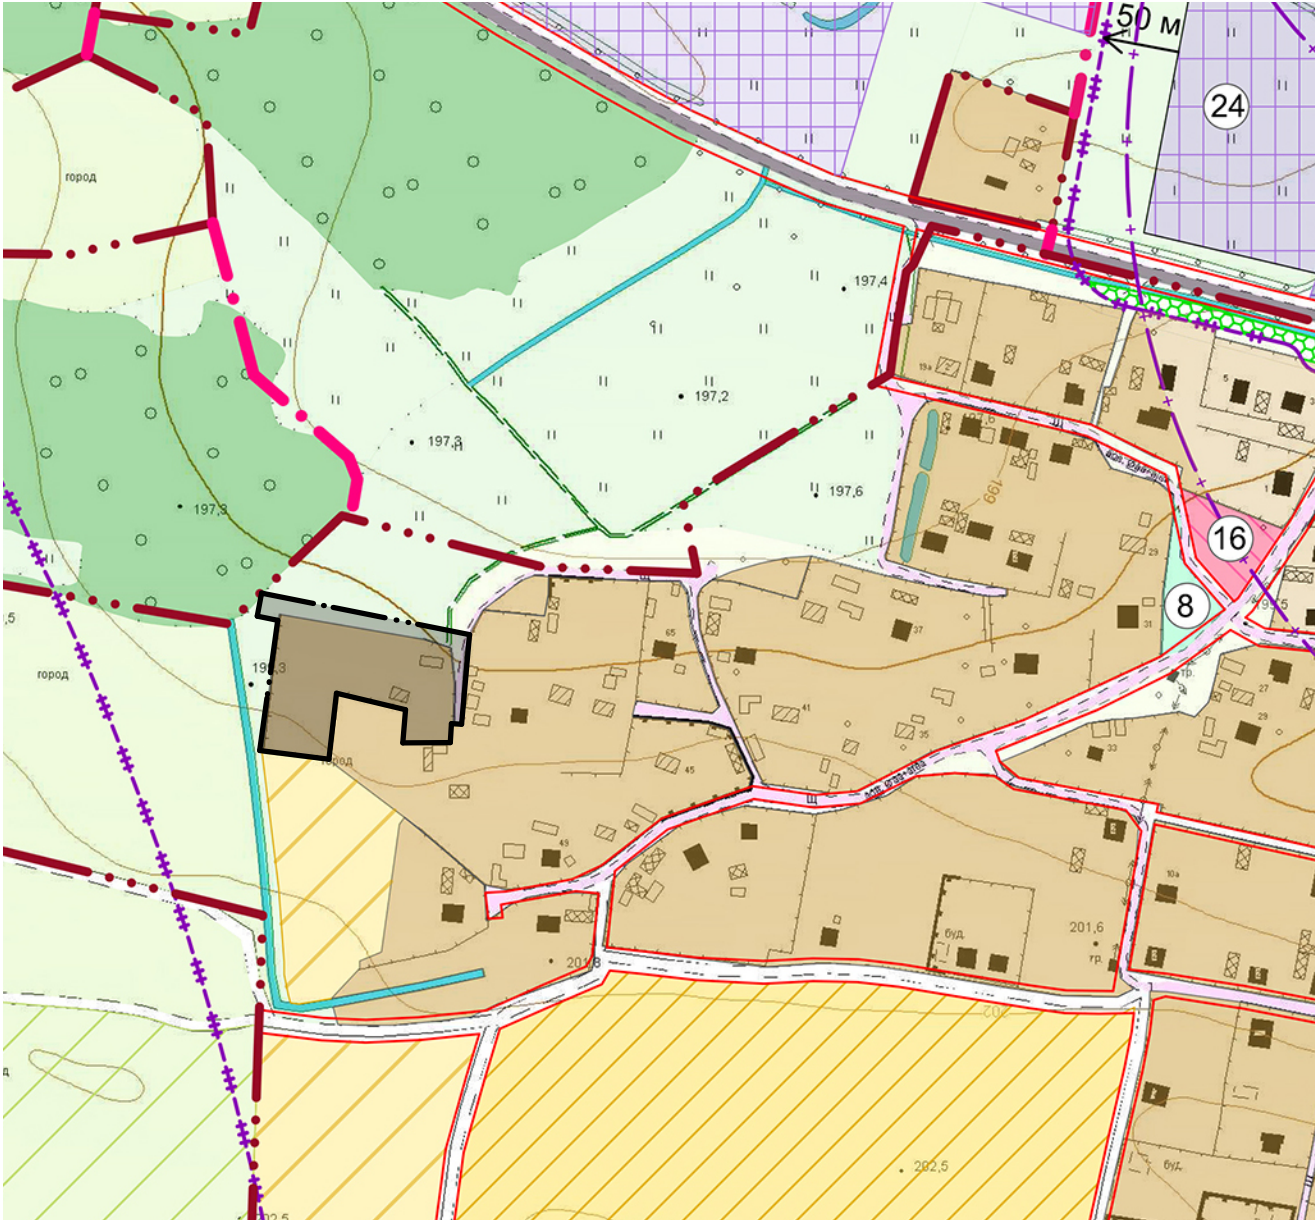

8. Майданчик для ігор дітей
16. Об'єкти торгівлі і побутового обслуговування
24. Виробничі об'єкти V класу за сан.класифікацією
(пропозиція)

Межі проектно-пошукових робіт

						№16/2023р.		
						Замовник: Червоноградська міська рада		
Зм.	К-сть	Арк.	№ Дог.	Підпис	Дата	Детальний план території в с.Сілець, на присілку Копані, на вул.Шевченка	Стадія	Аркуш
ГАП		Дідик І.Є.					ДПТ	1
Виконав		Прус Н.В.				Схема розташування території в системі планувальної структури населеного пункту М 1:5000	ФОП Дідик І.Є. м.Сокаль	
Перевірив		Дідик Т.В.						




СХЕМА СУЧАСНОГО ВИКОРИСТАННЯ ТЕРИТОРІЇ,
СХЕМА ІСНУЮЧИХ ОБМЕЖЕНЬ У ВИКОРИСТАННІ ЗЕМЕЛЬ
М 1:500

ЕКСПЛІКАЦІЯ


1. Житловий будинок садибного типу
2. Сусідні житлові будинки

УМОВНІ ПОЗНАЧЕННЯ

Умовні позначення	Найменування
	Межа населеного пункту
	Межа ДПТ
	Територія житлової садибної забудови
	Територія с/г призначення
	Житлові будинки капітальні
	Нежитлові будівлі, гаражі
	Існуючий фундамент
	Канава
	Повітряна ЛЕП **кВ
	СЗЗ інженерних мереж

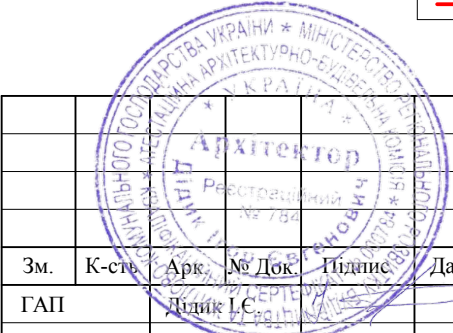


				№16/2023р.		
				Замовник: Червоноградська міська рада		
				Детальний план території в с.Сілець, на присілку Копані, на вул.Шевченка		
				Стадія	Аркуш	Аркушів
				ДПТ	2	
				ФОП Дідик І.С. м.Сокаль		

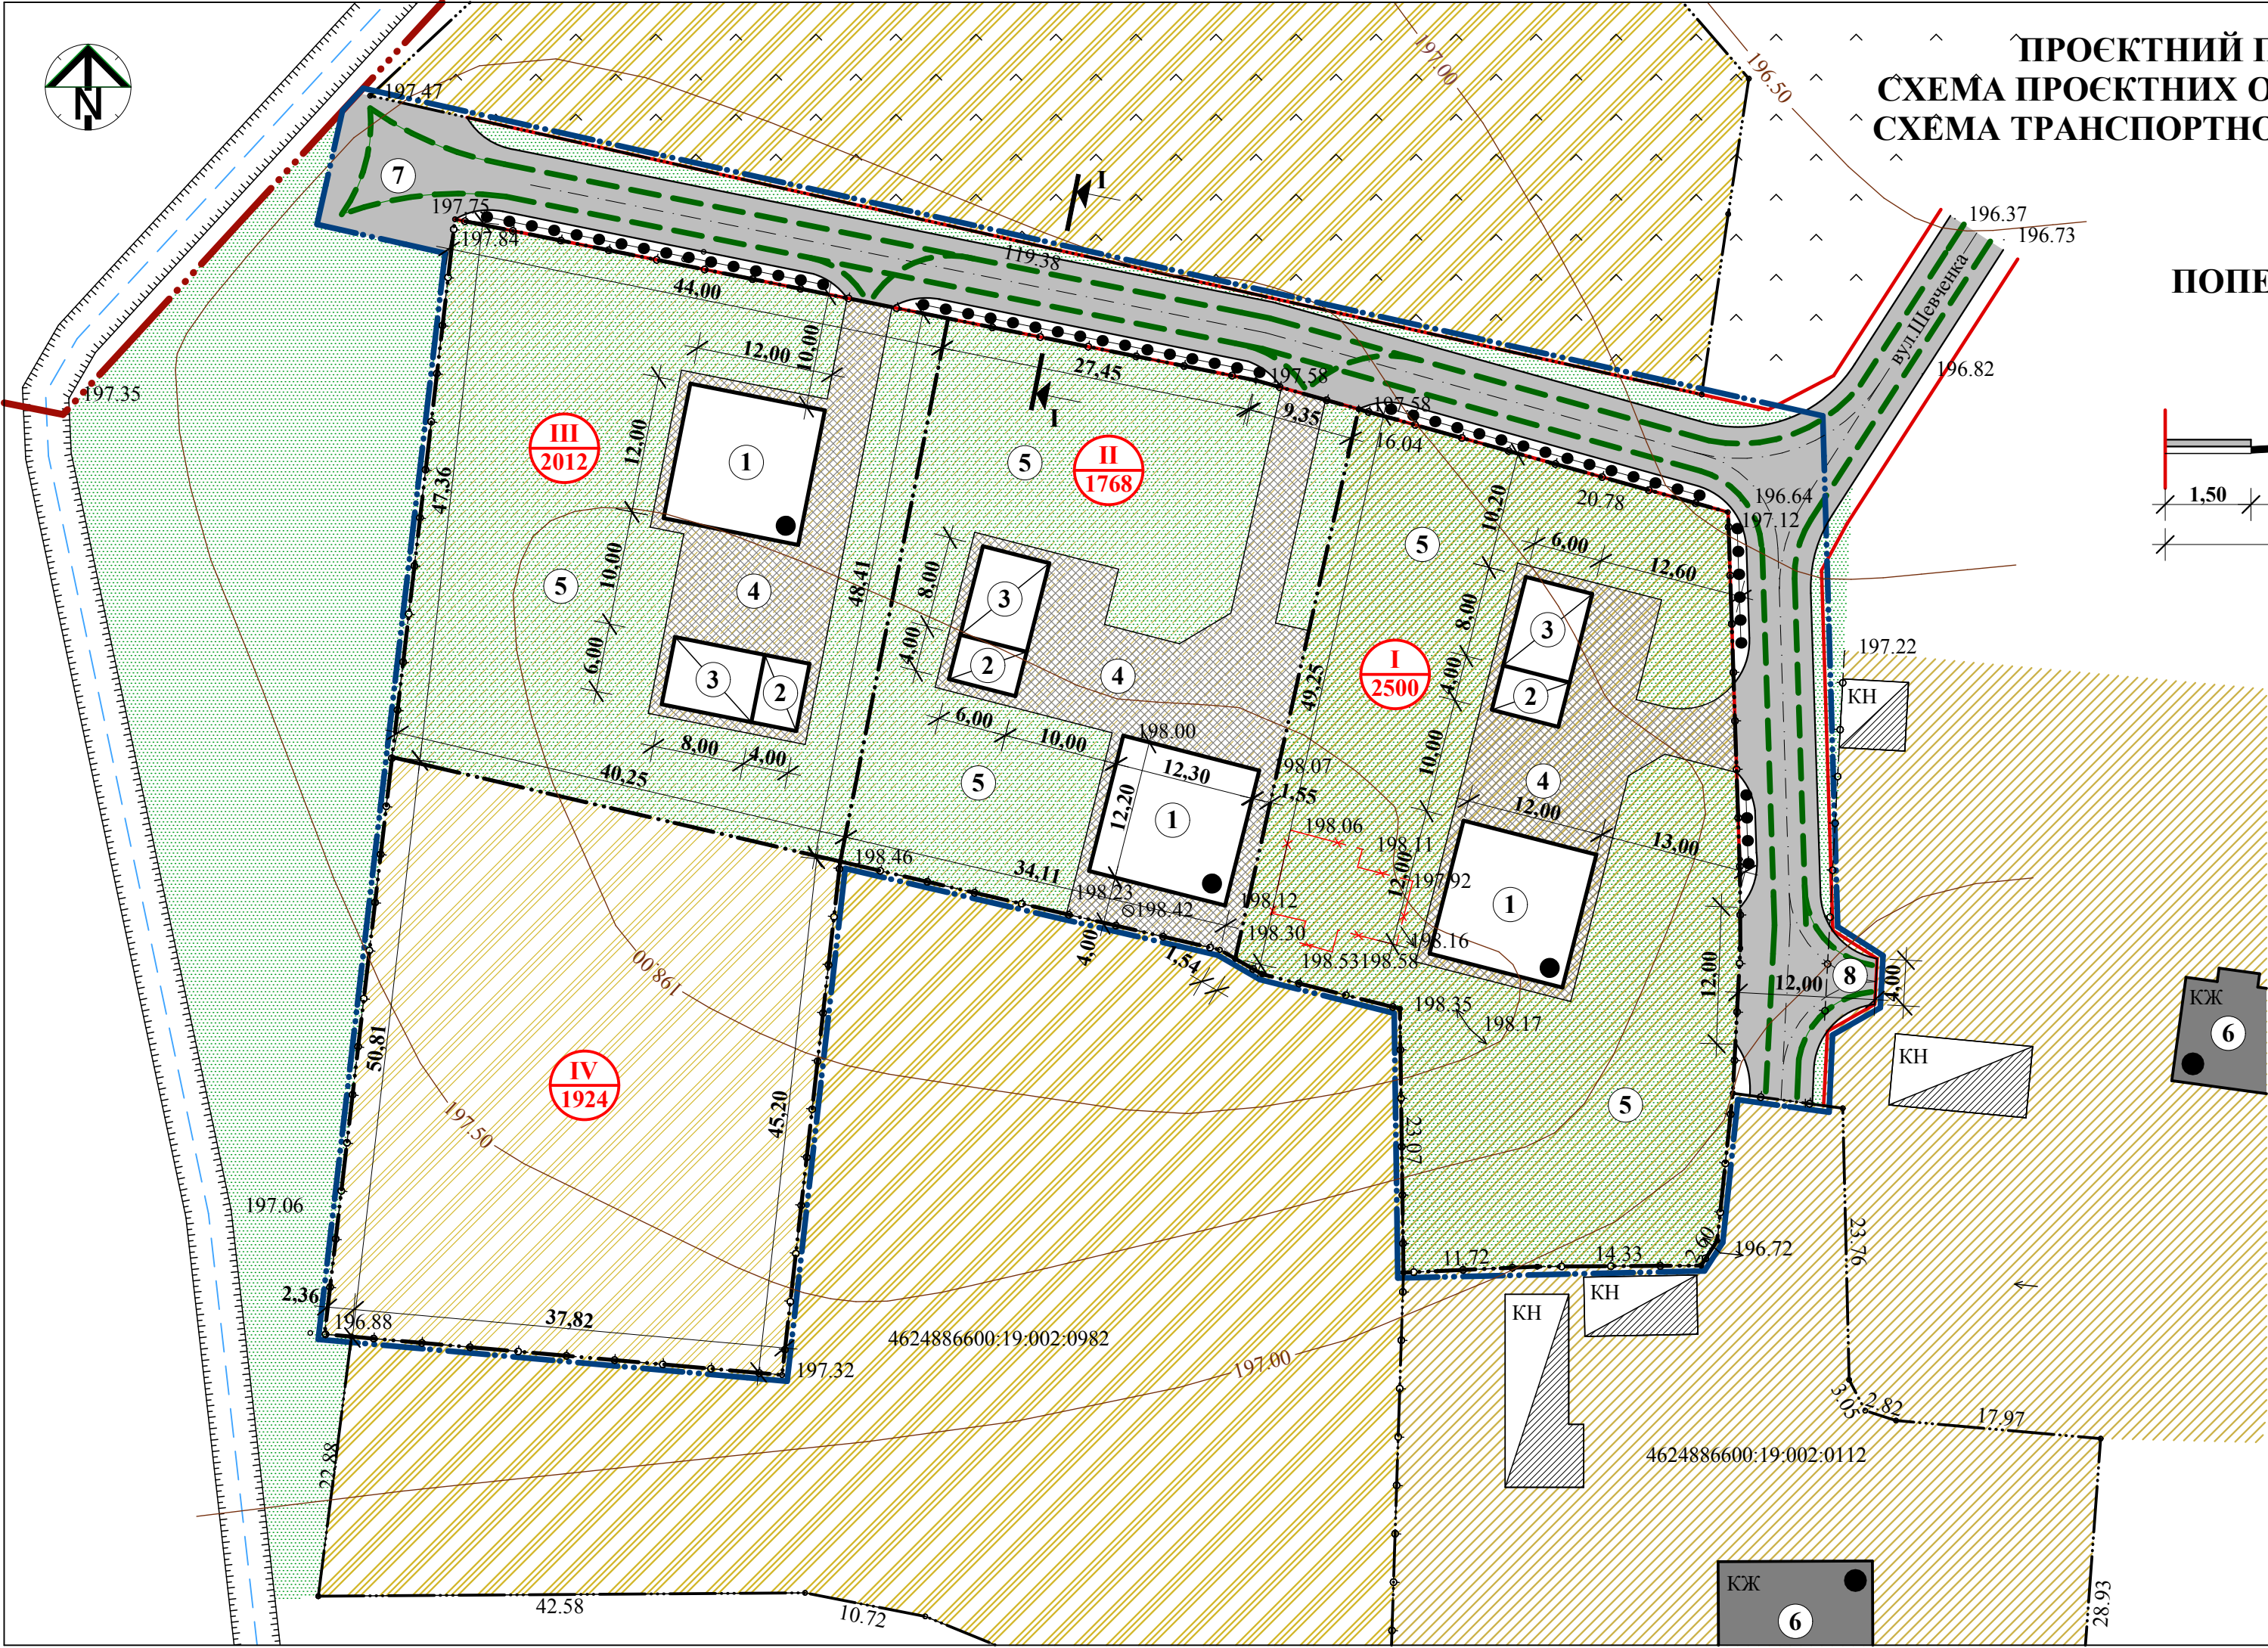

ПРОЄКТНИЙ ПЛАН, ПЛАН ЧЕРВОНИХ ЛІНІЙ
СХЕМА ПРОЄКТНИХ ОБМЕЖЕНЬ У ВИКОРИСТАННІ ЗЕМЕЛЬ
СХЕМА ТРАНСПОРТНОЇ МОБІЛЬНОСТІ ТА ІНФРАСТРУКТУРИ
М 1:500

ПОПЕРЕЧНИЙ ПРОФІЛЬ І-І
М 1:100

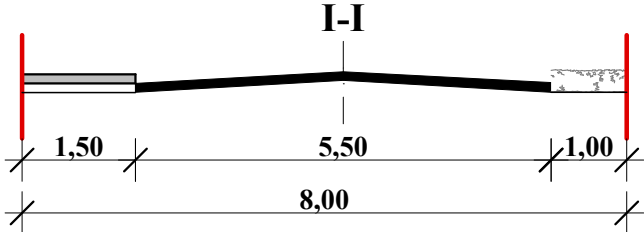

ЕКСПЛІКАЦІЯ

- 1. Житловий будинок садибного типу
- 2. Гараж
- 3. Господарська будівля
- 4. Подвір'я
- 5. Город-сад
- 6. Сусідні житлові будівлі
- 7. Розворотний майданчик
- 8. Т-подібний розворотний майданчик

УМОВНІ ПОЗНАЧЕННЯ

Існуючі	Проектовані	Найменування
		Межа населеного пункту
		Межа ДПТ
		Межі проєктованих ділянок
		Червоні лінії вулиць та проїздів
		Вулиці, проїзди з твердим покриттям
		Територія житлової садибної забудови
		Територія с/г призначення
		Житлові будинки капітальні
		Господарські будівлі, гаражі
		Будівлі, які підлягають знесенню
		Канави
		Тверде покриття з тротуарної плитки
		Озеленення
		Рух автотранспорту
		Пішохідний рух
		№ ділянки площа, м²



№16/2023р.				
Замовник: Червоноградська міська рада				
Детальний план території в с.Сілець, на присілку Копані, на вул.Шевченка			Стадія	Аркуші
			ДПТ	3
Проектний план, план червоних ліній Схема проєктних обмежень у використанні земель Схема транспортної мобільності та інфраструктури М 1:500; Поперечний профіль І-І М 1:100			ФОП Дідик І.С. м.Сокаль	



ПЛАН ФУНКЦІОНАЛЬНОГО ЗОНУВАННЯ ТЕРИТОРІЇ

М 1:500

Категорії земель за основним цільовим призначенням

100 - Землі сільськогосподарського призначення
200 - Землі житлової та громадської забудови
900 - Землі промисловості, транспорту, зв'язку, енергетики,
оборони та іншого призначення




Функціональне призначення території

10102.0 - території садибної житлової забудови
20606.0 - території вулиць та доріг
30100.0 - території під ріллею та перелогами
40300.0 - озеленені території

Цільове призначення

01.03 - Для ведення особистого селянського господарства
02.01 - Для будівництва і обслуговування житлового будинку, господарських будівель і споруд (присадибна ділянка)
07.07 - Земельні ділянки запасу (земельні ділянки, які не надані у власність або користування громадянам чи юридичним особам)
12.13 - Земельні ділянки загального користування, які використовуються як вулиці, майдани, проїзди, дороги, набережні

УМОВНІ ПОЗНАЧЕННЯ

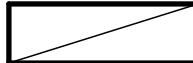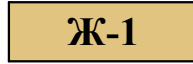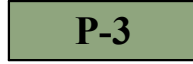Існуючі	Проектовані	Найменування
		Межа населеного пункту
		Межа ДПТ
		Межі проєктованих ділянок
		Червоні лінії вулиць та проїздів
		Вулиці, проїзди з твердим покриттям
		Територія житлової садибної забудови
		Територія с/г призначення
		Житлові будинки капітальні
		Господарські будівлі, гаражі
		Канава
		Зона садибної забудви
		Зона земель с/г призначення
		Рекреаційна зона озелених територій загального користування
		2 Зона транспортної інфраструктури

ЕКСПЛІКАЦІЯ

1. Житловий будинок садибного типу
2. Гараж
3. Господарська будівля
4. Подвір'я
5. Город-сад
6. Сусідні житлові будівлі
7. Розворотний майданчик
8. Т-подібний розворотний майданчик

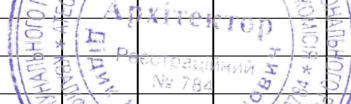
						№16/2023р.			
						Замовник: Червоноградська міська рада			
Зм.	К-сть	Арк.	№ Док.	Підпис	Дата				
ГАП		Дідик І.Є.				Детальний план території в с.Сілець, на присілку Копані, на вул.Шевченка	Стадія	Аркуш	Аркушів
							ДПТ	4	
Виконав		Прус Н.В.				План функціонального зонування території М 1:500	ФОП Дідик І.Є. м.Сокаль		
Перевірив		Дідик Т.В.							




СХЕМА ІНЖЕНЕРНОГО ЗАБЕЗПЕЧЕННЯ ТЕРИТОРІЇ
М 1:500

УМОВНІ ПОЗНАЧЕННЯ

Існуючі	Проектовані	Найменування
		Межа населеного пункту
		Межа ДПТ
		Межі проєктованих ділянок
		Червоні лінії вулиць та проїздів
		Вулиці, проїзди з твердим покриттям
		Територія житлової садибної забудови
		Територія с/г призначення
		Житлові будинки капітальні
		Господарські будівлі, гаражі
		Канава
		Тверде покриття з тротуарної плитки
		Озеленення
		Повітряна ЛЕП **кВ
		Повітряна ЛЕП, яка підлягає демонтажу
		Мережа господарсько- питного водопроводу
		Самопливна каналізаційна мережа
		Пожежний гідрант
		Межі СЗЗ

ЕКСПЛІКАЦІЯ

- Житловий будинок садибного типу
- Гараж
- Господарська будівля
- Подвір'я
- Город-сад
- Сусідні житлові будівлі
- Розворотний майданчик
- Т-подібний розворотний майданчик
- Автономна каналізація Mak Box Bio

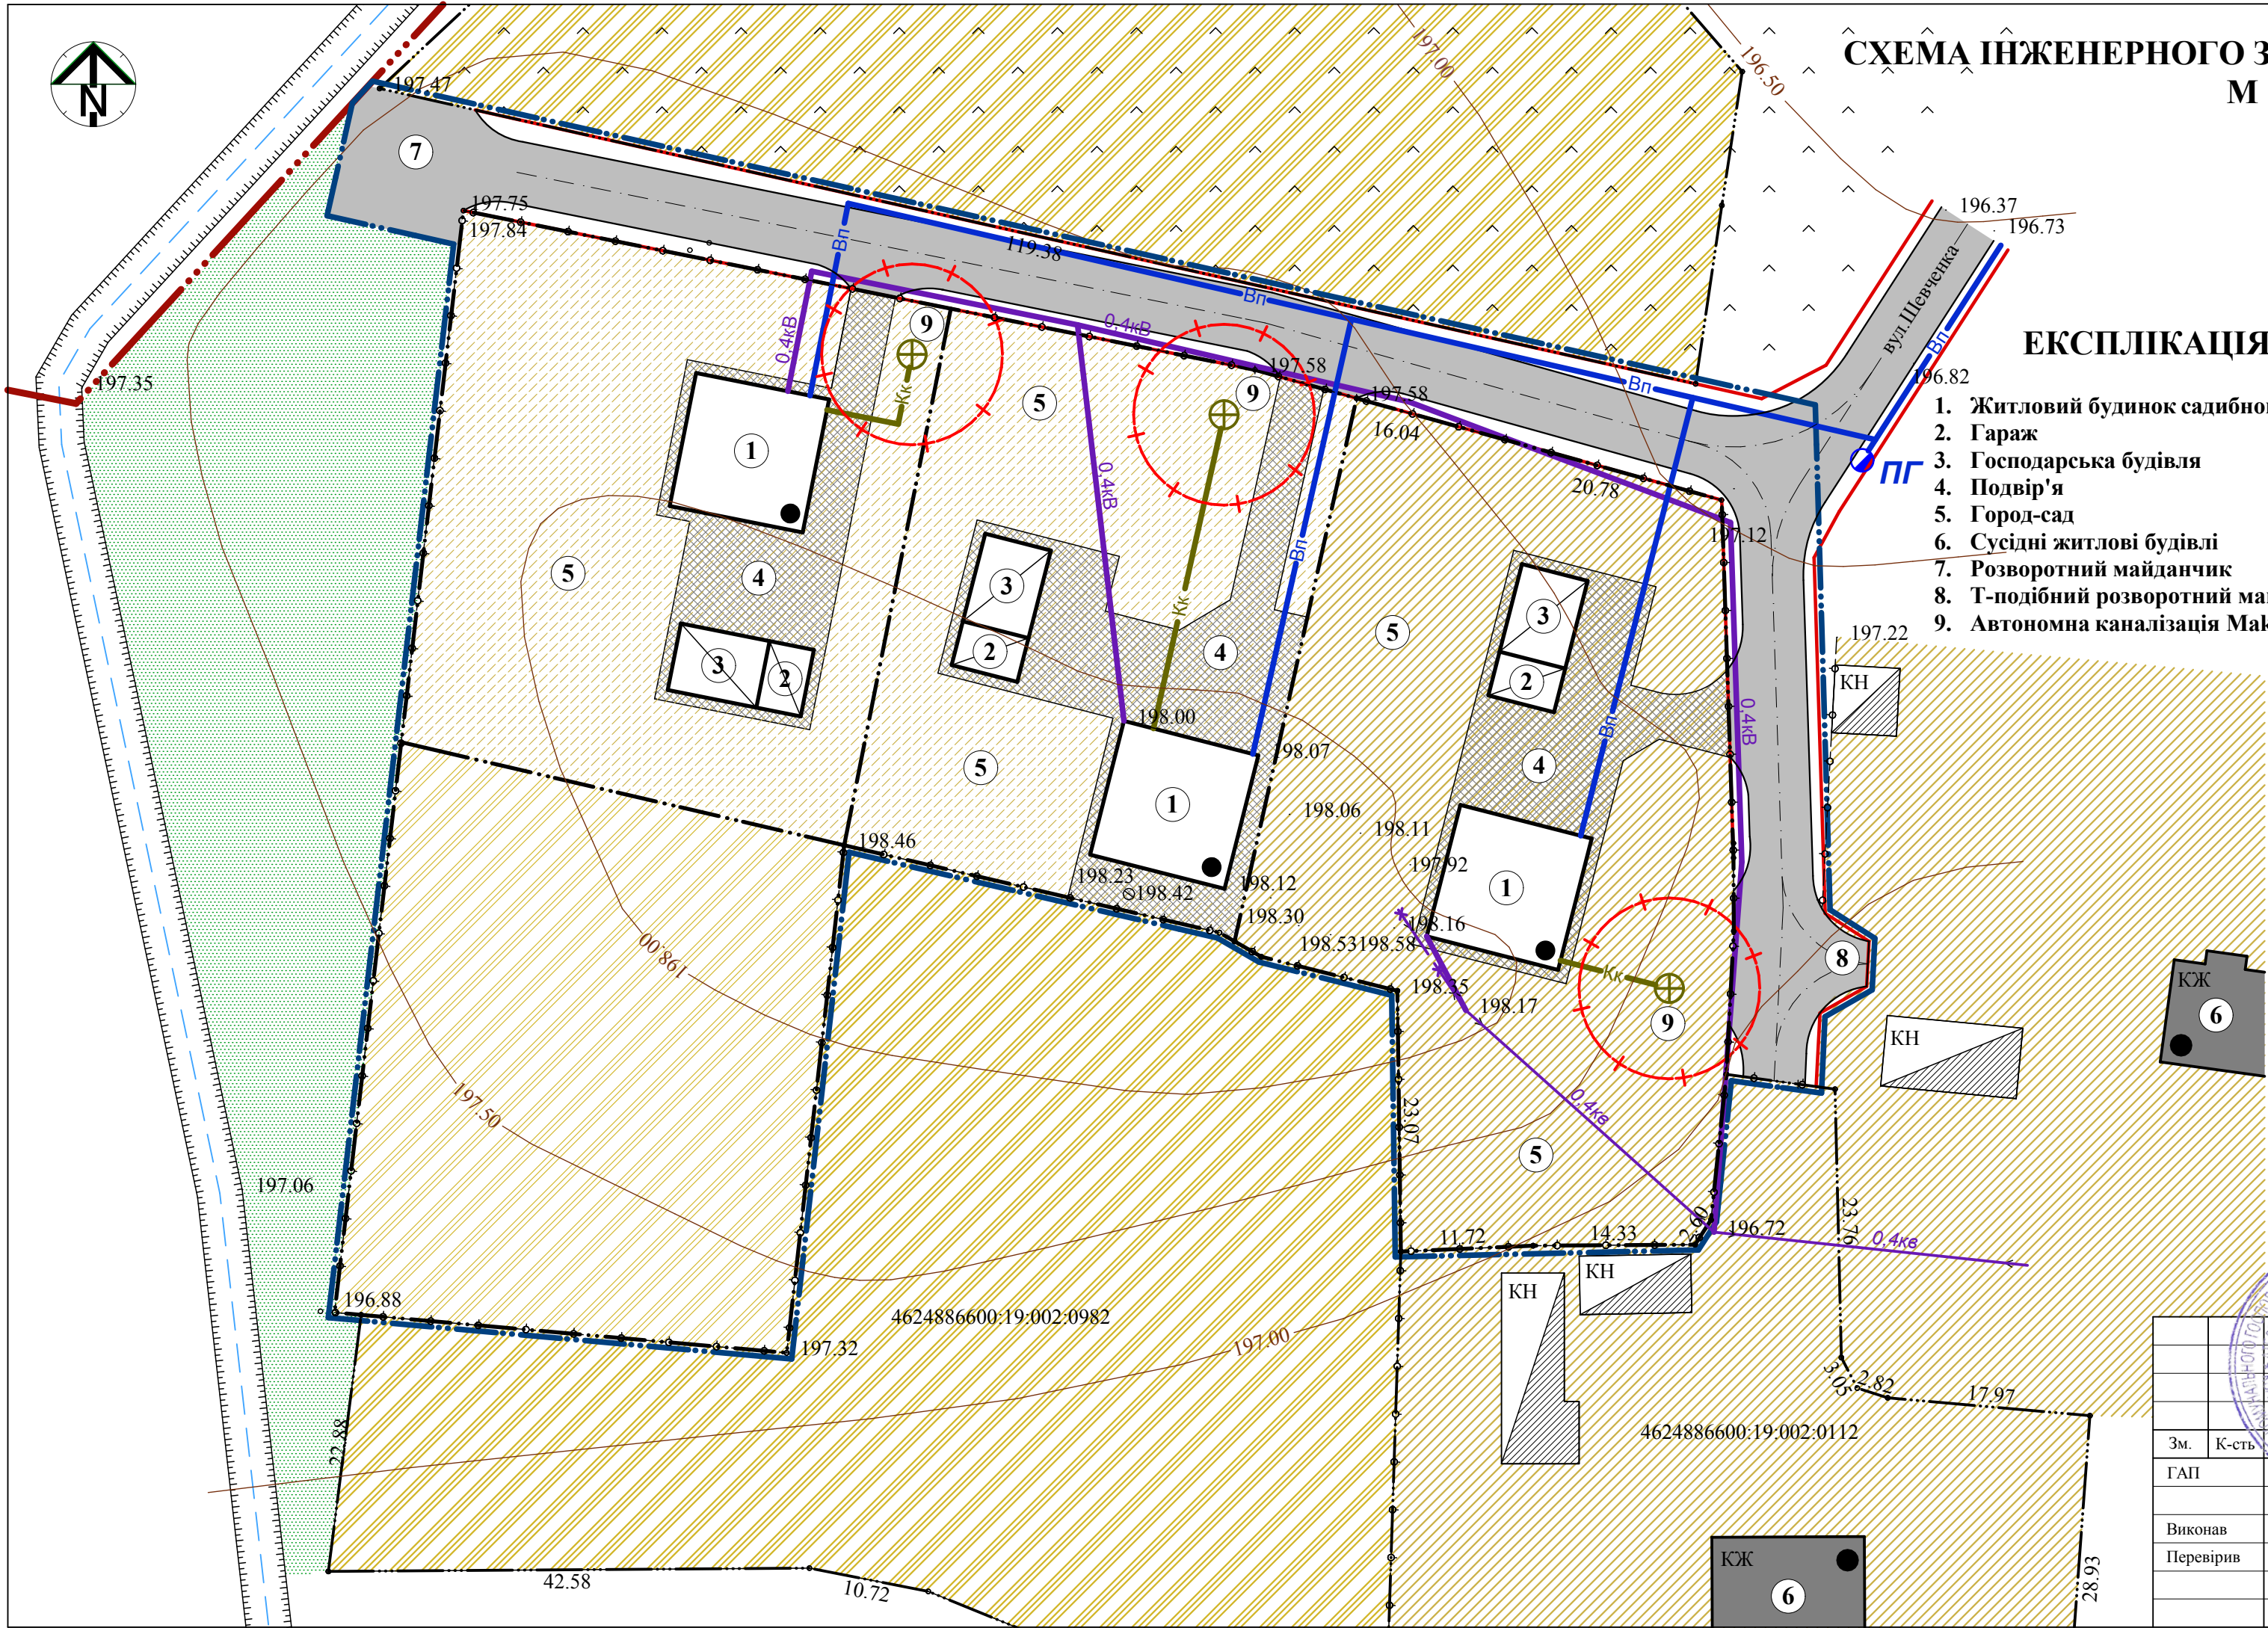

Зм.	К-сть	Арк.	№ Док.	Підпис	Дата
ГАП		Дідик І.С.	19.002.0112		
Виконав		Прус Н.В.			
Перевірив		Дідик Т.В.			

Замовник: Червоноградська міська рада

Детальний план території в с.Сілець,
на присілку Копані, на вул.Шевченка

Схема інженерного забезпечення території
М 1:500







Стадія	Аркуш	Аркушів
ДПТ	5	


ФОП Дідик І.С.
м.Сокаль

№16/2023р.




УМОВНІ ПОЗНАЧЕННЯ

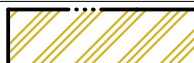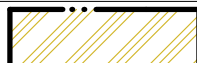 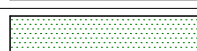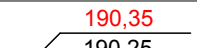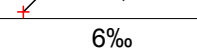- | Існуючі | Проектовані | Найменування |
|---|---|--|
|  | | Межа населеного пункту |
| |  | Межа ДПТ |
| |  | Межі проєктованих ділянок |
| |  | Червоні лінії вулиць та проїздів |
| |  | Вулиці, проїзди з твердим покриттям |
|  |  | Територія житлової садибної забудови |
|  |  | Територія с/г призначення |
|  |  | Житлові будинки капітальні |
|  |  | Господарські будівлі, гаражі |
|  | | Канави |
| |  | Тверде покриття з тротуарної плитки |
| |  | Озеленення |
| |  | Проектована відмітка
Існуюча відмітка |
| |  | проектований ухил (проміле)
довжина (м) |

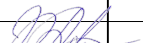						№16/2023р.		
						Замовник: Червоноградська міська рада		
Зм.	К-сть	Арк.	№ Док.	Підпис	Дата			
ГАП		Дідик І.Є.				Стадія	Аркуш	Аркушів
						ДПТ	6	
Виконав		Прус Н.В.				Детальний план території в с.Сілець, на присілку Копані, на вул.Шевченка		
Перевірив		Дідик Т.В.						
						Схема інженерної підготовки, благоустрою території та вертикального планування М 1:500		
						ФОП Дідик І.Є. м.Сокаль		



ВИКОПИЮВАННЯ З ГЕНЕРАЛЬНОГО ПЛАНУ С.СІЛЕЦЬ
ІНЖЕНЕРНО-ТЕХНІЧНІ ЗАХОДИ ЦИВІЛЬНОГО ЗАХИСТУ
НА МИРНИЙ ЧАС
М 1:10000

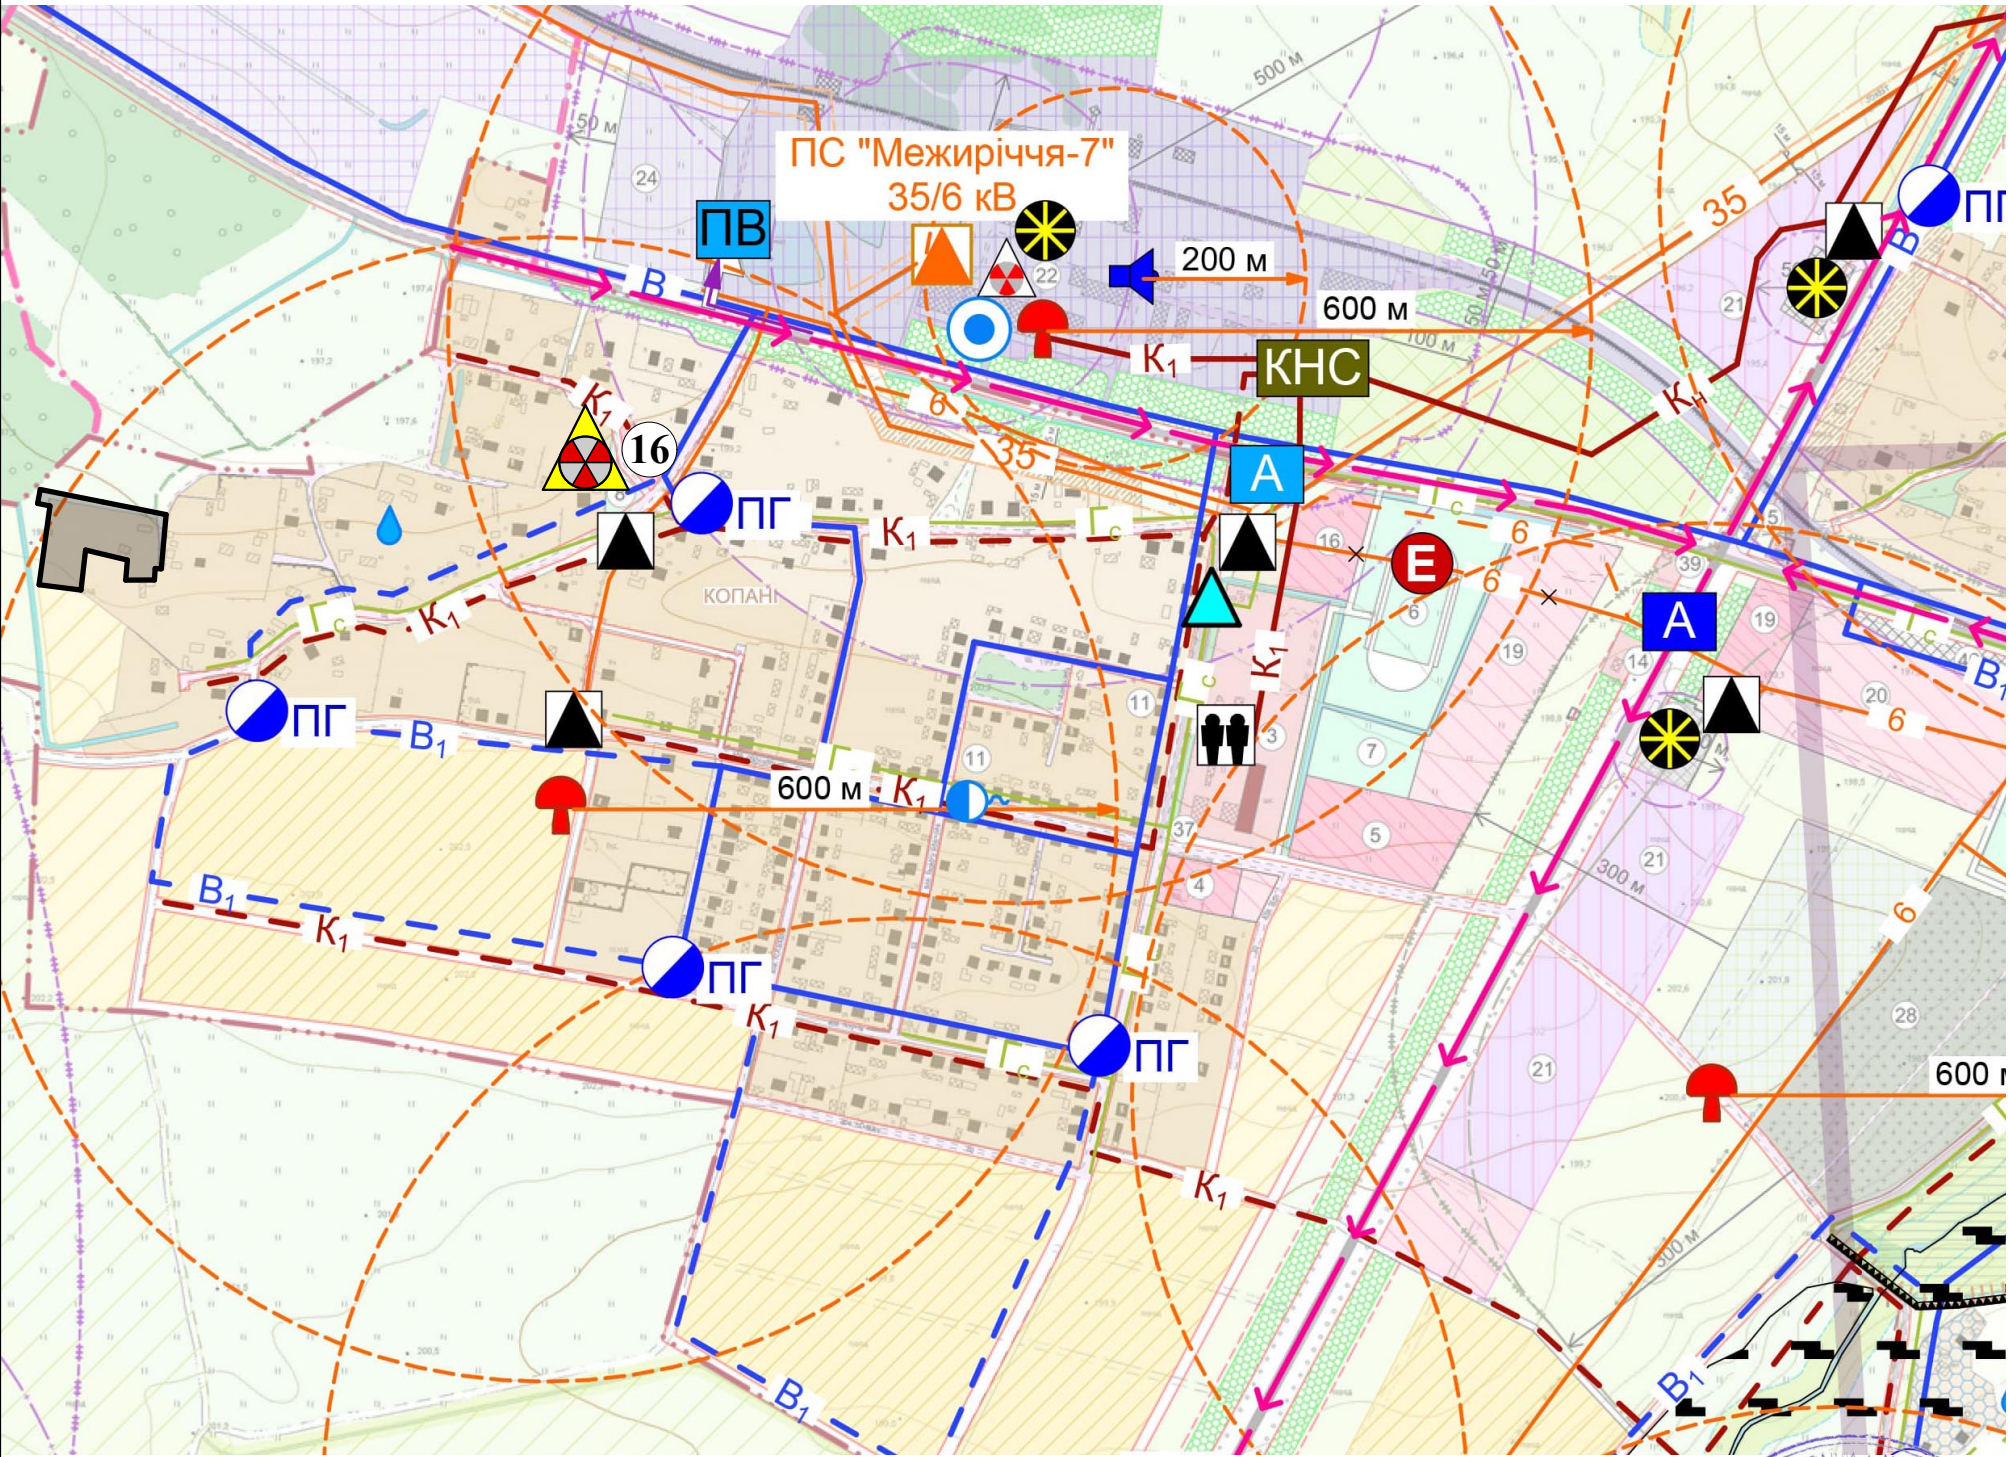

УМОВНІ ПОЗНАЧЕННЯ (ЦО)

- існ. проект.
- 101 - пожежне депо (пропозиція);
 - об'єкти масового скупчення людей;
 - зупинки громадського транспорту;
 - пункти збору для евакуації;
 - місця встановлення електросирен;
 - місця встановлення гучномовців;
 - радіус дії електросирен та гучномовців;
 - пожежні гідранти;
 - пожежний водозабір;
 - потенційно небезпечні об'єкти;
 - хвойні дерева;
 - основні шляхи евакуації;
 - під'їзди до пожежного водозбору (з твердим покриттям);
 - протирадіаційні укриття;
 - районний водопровід;
 - водопровід;
 - госпобутова самотпливна каналізація;
 - госпобутова напірна каналізація;
 - випуск очищених стоків;
 - газопровід середнього тиску;
 - повітряні ЛЕП напругою 220, 110, 35, 6 кВ;
 - газорегуляторні пункти;
 - електропідстанція;
 - трансформаторні пункти;
 - каналізаційні очисні споруди;
 - каналізаційні насосні станції;
 - житлові квартали, де користуються питною водою з криниць;
 - резервуари з питною водою;
 - пункти роздачі питної води;
 - території, що можуть підтоплюватись ґрунтовими водами;
 - водозахисні дамби;
 - межі шахтних полів, що використовуються;
 - межі максимально можливого розповсюдження завалів забудови - "жовті лінії".

16. Об'єкт торгівлі та побутового обслуговування



Споруда подвійного призначення
із захисними властивостями ПРУ




Межі проєктно-пошукових робіт

						№16/2023р.			
						Замовник: Червоноградська міська рада			
Зм.	К-ст.	Арк.	№ Док.	Підпис	Дата	Детальний план території в с.Сілець, на присілку Копані, на вул.Шевченка	Стадія	Аркуш	Аркушів
ГАП		Дідик І.С.					ДПТ	7	
Виконав	Прус Н.В.						ФОП Дідик І.Є. М.Сокаль		
Перевірив	Дідик Т.В.					Викопіювання з генерального плану с.Сілець Інженерно-технічні заходи цивільного захисту на мирний час М 1:10000			



СХЕМА ІНЖЕНЕРНО-ТЕХНІЧНИХ ЗАХОДІВ
ЦИВІЛЬНОГО ЗАХИСТУ НА МИРНИЙ ЧАС
М 1:1000

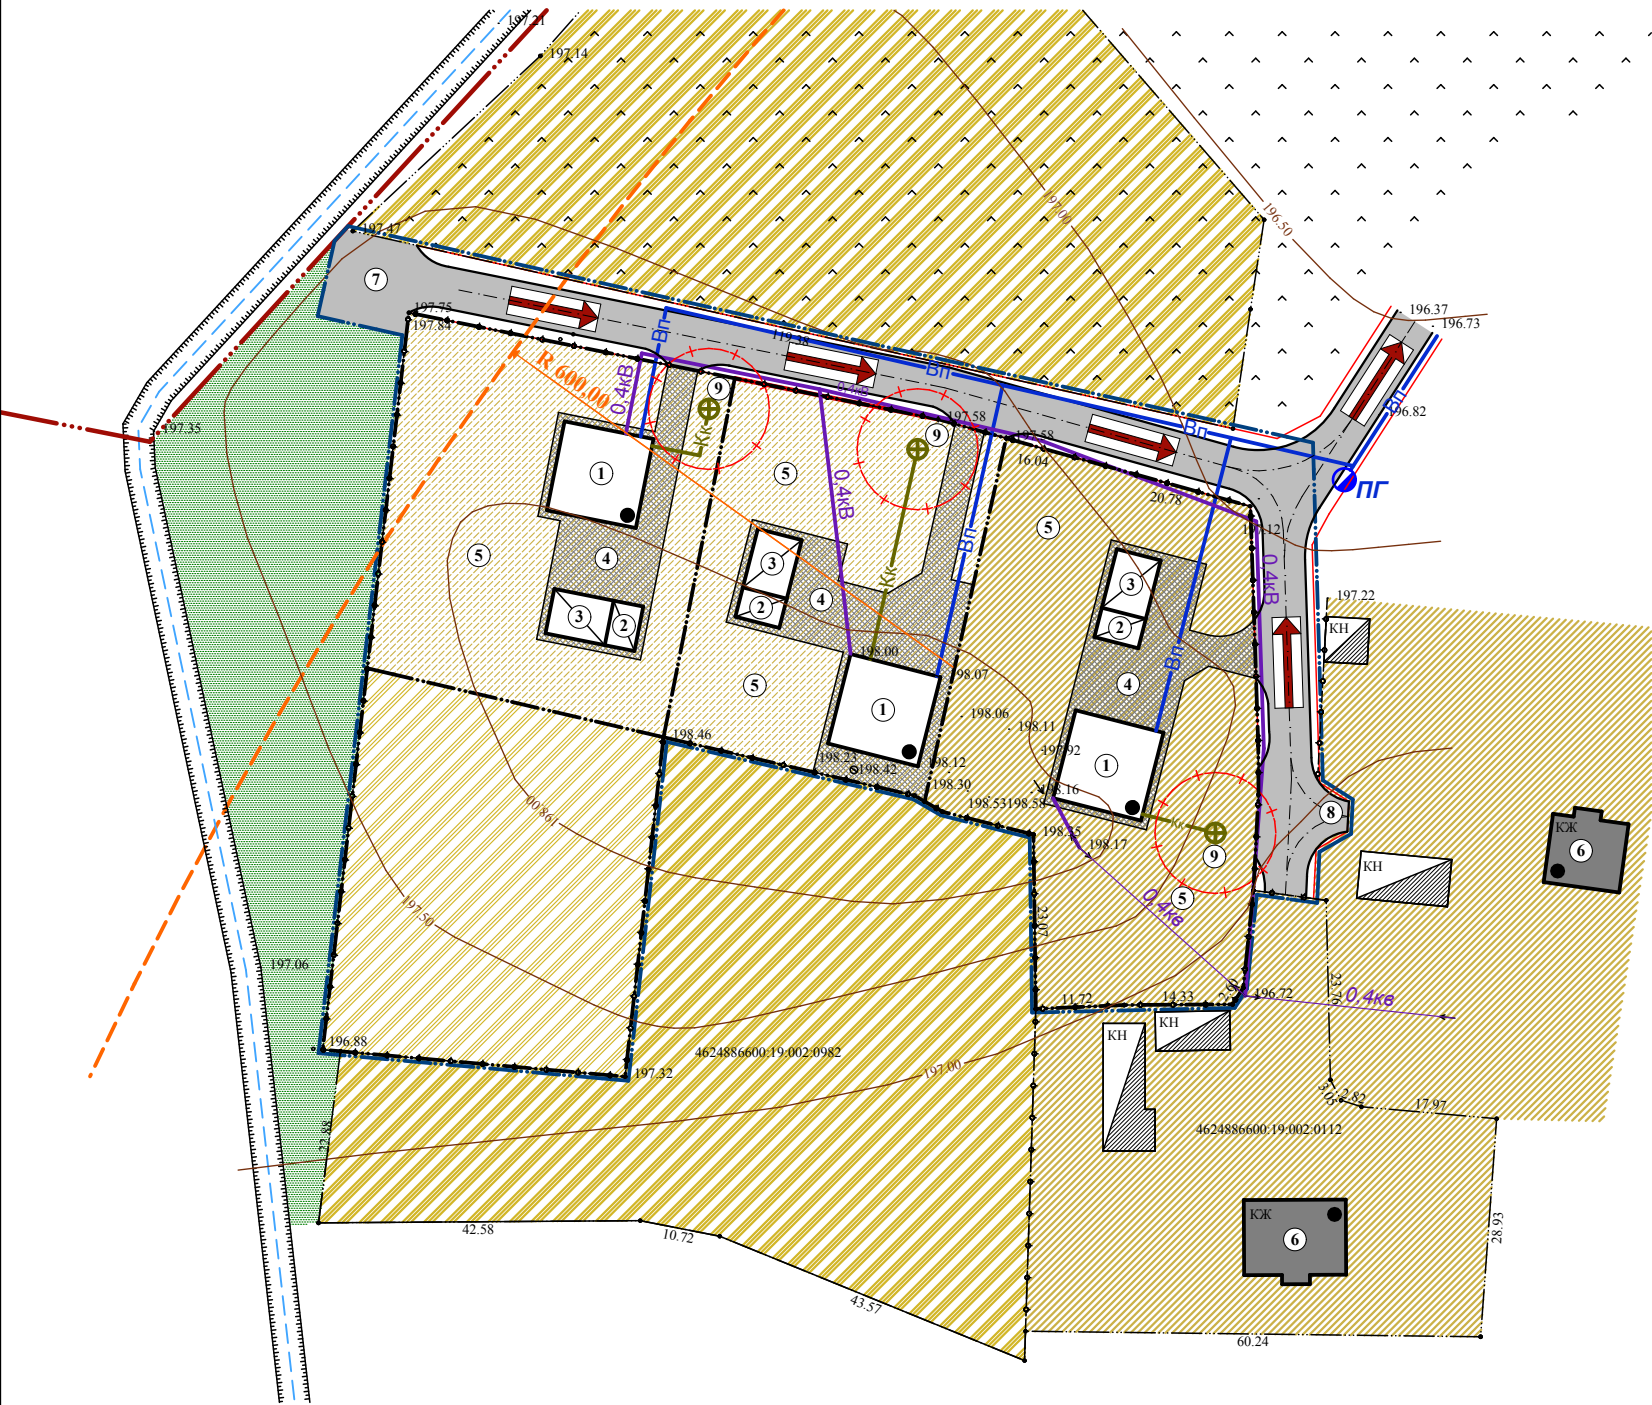

ЕКСПЛІКАЦІЯ

- 1. Житловий будинок садибного типу
- 2. Гараж
- 3. Господарська будівля
- 4. Подвір'я
- 5. Город-сад
- 6. Сусідні житлові будівлі
- 7. Розворотний майданчик
- 8. Т-подібний розворотний майданчик
- 9. Автономна каналізація Мак Вок Віо


УМОВНІ ПОЗНАЧЕННЯ

Існуючі	Проектовані	Найменування
		Межа населеного пункту
		Межа ДПТ
		Межі проєктованих ділянок
		Червоні лінії вулиць та проїздів
		Вулиці, проїзди з твердим покриттям
		Територія житлової садибної забудови
		Територія с/г призначення
		Житлові будинки капітальні
		Господарські будівлі, гаражі
		Канава
		Тверде покриття з тротуарної плитки
		Озеленення
		Повітряна ЛЕП **кВ
		Мережа господарсько-питного водопроводу
		Самопливна каналізаційна мережа
		Пожежний гідрант
		Радіус дії електросирени
		Шляхи евакуації

Архітектор Рег. № 784 Дідик І.Є. № 784 Свідоцтво №					
--	--	--	--	--	--



ВИКОПИЮВАННЯ З ГЕНЕРАЛЬНОГО ПЛАНУ С.СІЛЕЦЬ
ІНЖЕНЕРНО-ТЕХНІЧНІ ЗАХОДИ ЦИВІЛЬНОГО ЗАХИСТУ
НА ОСОБЛИВИЙ ПЕРІОД
М 1:10000

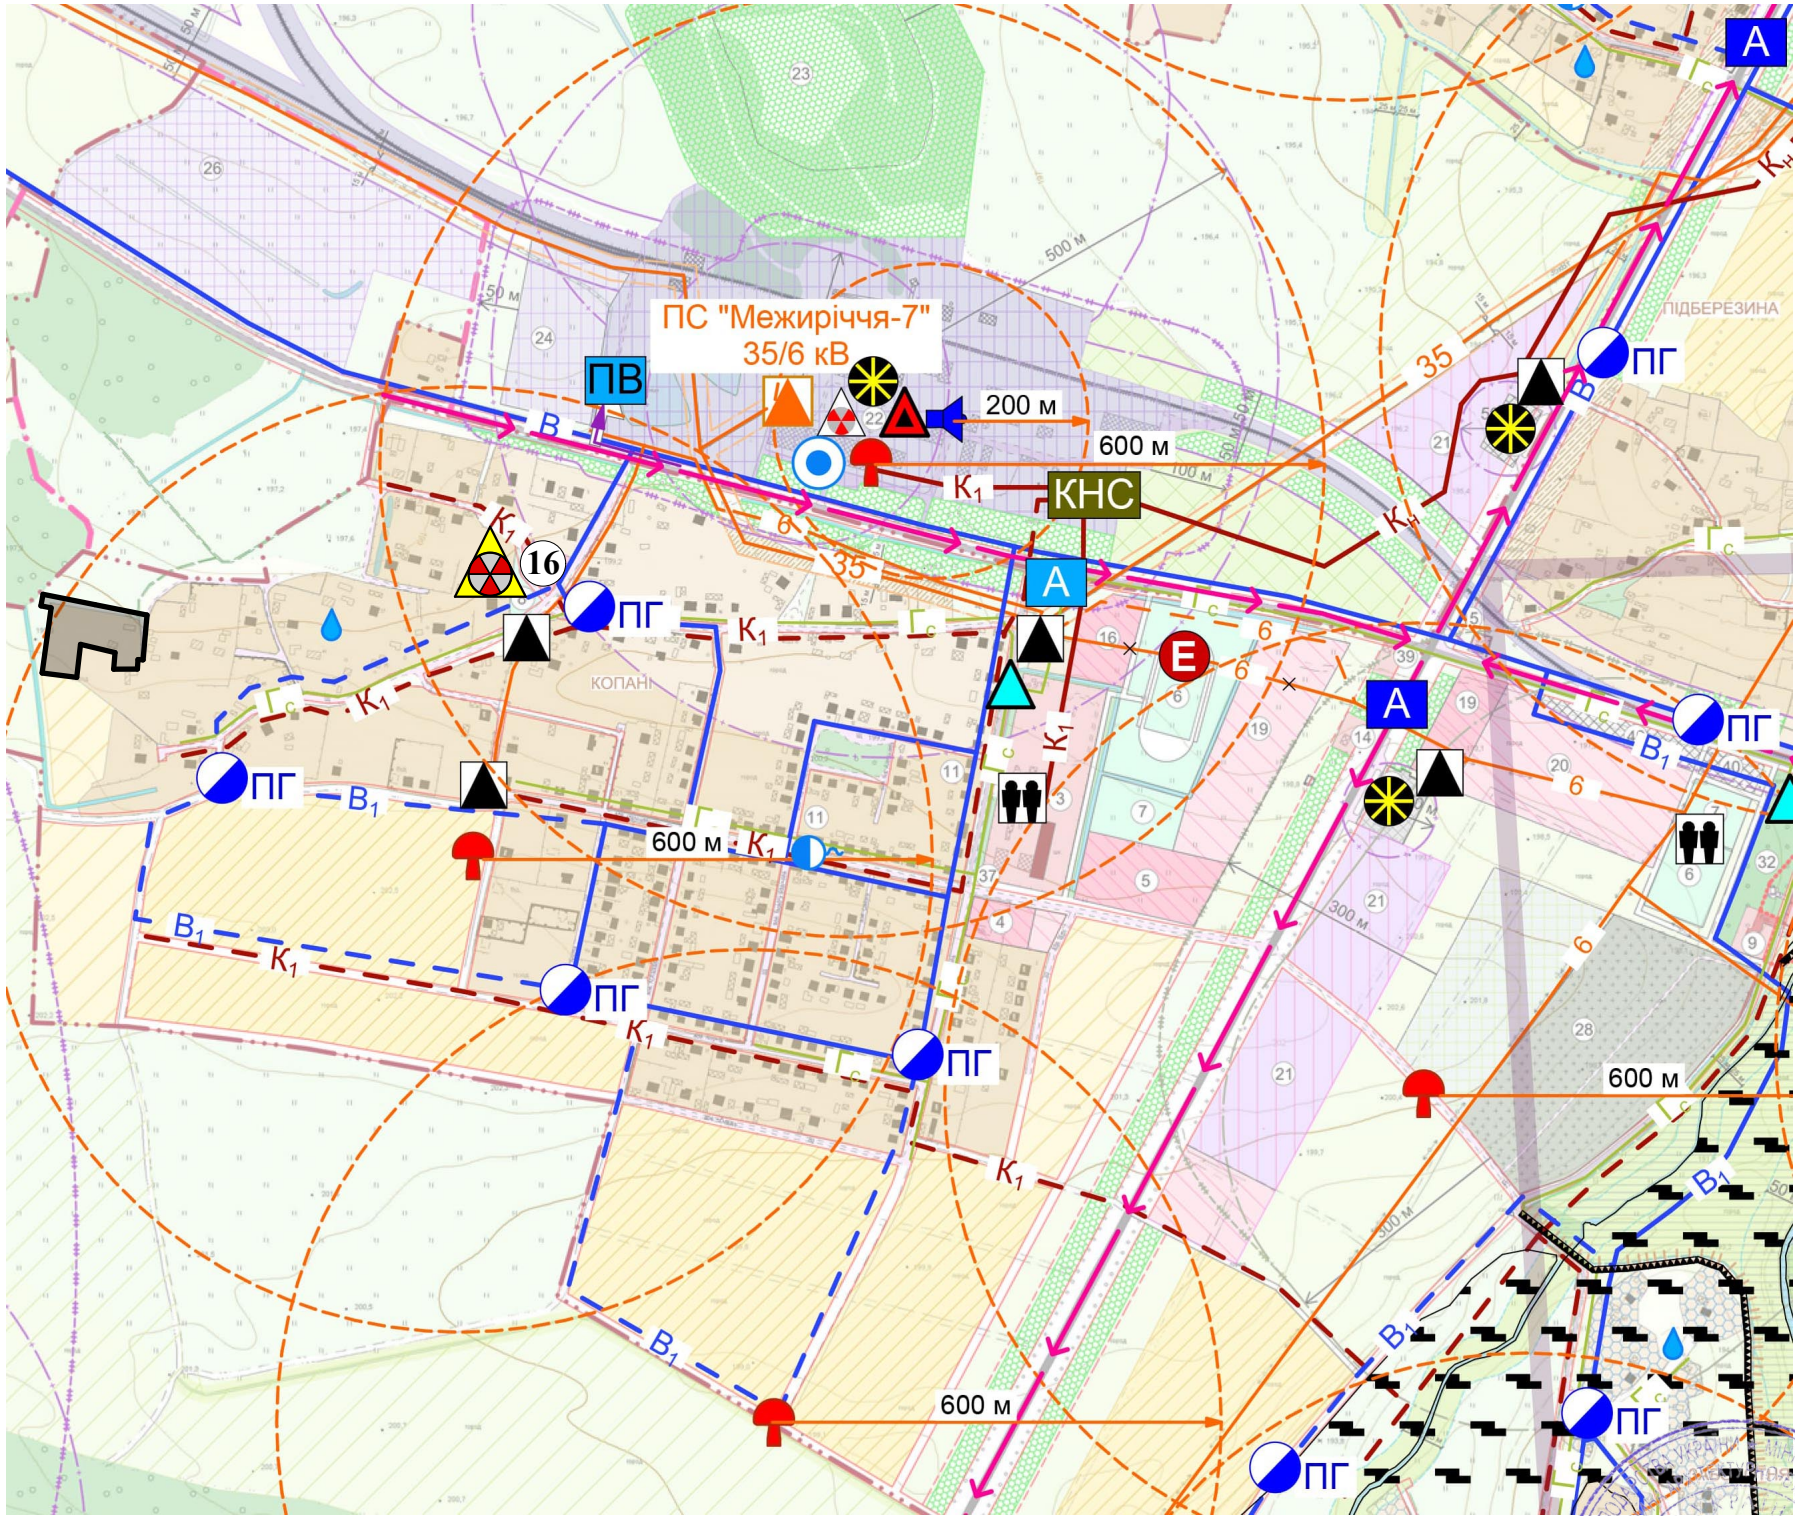

УМОВНІ ПОЗНАЧЕННЯ (ЦО)	
існ.	проект.
	- пожежне депо (пропозиція);
	- об'єкти масового скупчення людей;
	- зупинки громадського транспорту;
	- пункти збору для евакуації;
	- місця встановлення електросирен;
	- місця встановлення гучномовців;
	- радіус дії електросирен та гучномовців;
	- пожежні гідранти;
	- пожежний водозабір;
	- потенційно небезпечні об'єкти;
	- хвойні дерева;
	- основні шляхи евакуації.
	- під'їзди до пожежного водозабору (з твердим покриттям);
	- протирадіаційні укриття (III рангу);
	- районний водопровід;
	- водопровід;
	- господарська самотпливна каналізація;
	- господарська напірна каналізація;
	- випуск очищених стоків;
	- газопровід середнього тиску;
	- повітряні ЛЕП напругою 220, 110, 35, 6 кВ;
	- газорегуляторні пункти;
	- електростанція;
	- трансформаторні пункти;
	- каналізаційні очисні споруди;
	- каналізаційні насосні станції;
	- житлові квартали, де користуються питною водою з криниць;
	- резервуари з питною водою;
	- пункти роздачі питної води;
	- території, що можуть підтоплюватись ґрунтовими водами;
	- водозахисні дамби;
	- об'єкт що відноситься до категорії ЦО;
	- межі шахтних полів, що використовуються;
	- межі максимально можливого розповсюдження завалів забудови - "жовті лінії".

16. Об'єкт торгівлі та побутового обслуговування



Споруда подвійного призначення
із захисними властивостями ПРУ




Межі проєктно-пошукових робіт

						№16/2023р.			
						Замовник: Червоноградська міська рада			
Зм.	К-сть	Арк.	№ Док.	Підпис	Дата	Детальний план території в с.Сілець, на присілку Копані, на вул.Шевченка	Стадія	Аркуш	Аркушів
ГАП		Дідик І.С.					ДПТ	9	
Виконав		Прус Н.В.					ФОП Дідик І.Є. М.Сокаль		
Перевірив		Дідик Т.В.							



СХЕМА ІНЖЕНЕРНО-ТЕХНІЧНИХ ЗАХОДІВ
ЦИВІЛЬНОГО ЗАХИСТУ НА ОСОБЛИВИЙ ПЕРІОД
М 1:1000

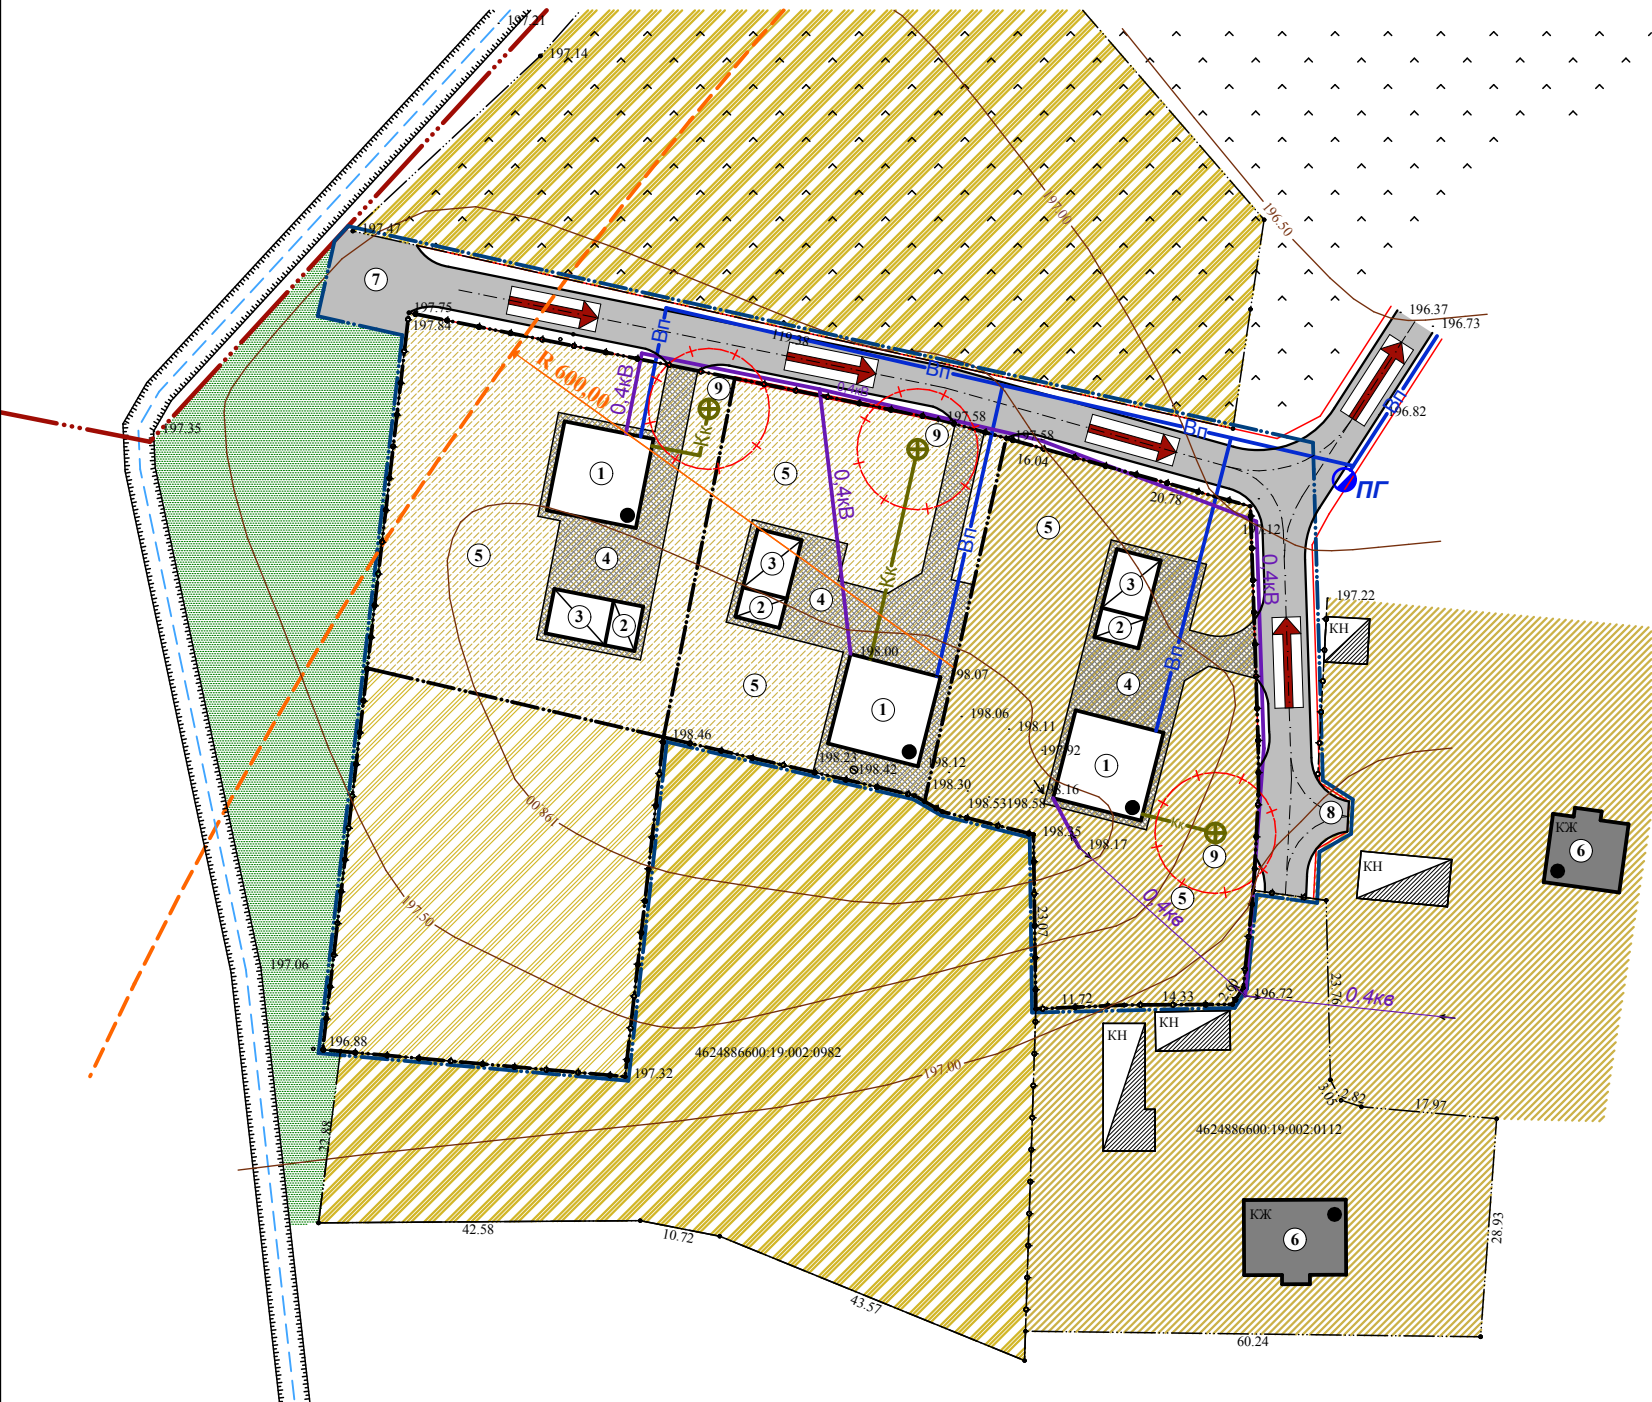

ЕКСПЛІКАЦІЯ

- 1. Житловий будинок садибного типу
- 2. Гараж
- 3. Господарська будівля
- 4. Подвір'я
- 5. Город-сад
- 6. Сусідні житлові будівлі
- 7. Розворотний майданчик
- 8. Т-подібний розворотний майданчик
- 9. Автономна каналізація Mak Box Bio

УМОВНІ ПОЗНАЧЕННЯ

Існуючі	Проектовані	Найменування
		Межа населеного пункту
		Межа ДПТ
		Межі проєктованих ділянок
		Червоні лінії вулиць та проїздів
		Вулиці, проїзди з твердим покриттям
		Територія житлової садибної забудови
		Територія с/г призначення
		Житлові будинки капітальні
		Господарські будівлі, гаражі
		Канава
		Тверде покриття з тротуарної плитки
		Озеленення
		Повітряна ЛЕП **кВ
		Мережа господарсько-питного водопроводу
		Самопливна каналізаційна мережа
		Пожежний гідрант
		Радіус дії електросирени
		Шляхи евакуації

						№16/2023р.			
						Замовник: Червоноградська міська рада			
Зм.	К-сть	Арк.	№ Док.	Підпис	Дата	Детальний план території в с.Сілець, на присілку Копані, на вул.Шевченка	Стадія	Аркуш	Аркушів
ГАП		Дідик І.Є.					ДПТ	10	
Виконав		Прус Н.В.					ФОП Дідик І.Є. м.Сокаль		
Перевірив		Дідик Т.В.							

ПЛАН ЗЕМЕЛЬНИХ ДІЛЯНОК
сформованих за результатами розроблення детального
плану, відомості про які підлягають внесенню до
Державного земельного кадастру

Схема розташування



- Умовні позначення
- Сформовані земельні ділянки для внесення в ДЗК
 - Будівлі проєктовані
 - Укоси неукріплені позамасштабні
 - Канави сухі
 - ЛЕП на забудованій території низ. напруги
 - Колодязі оглядові без поділу за призначенням
 - Колодязі
 - Стовп ЗБ квадратний
 - Межа без бортового каменю
 - Ворота в огорожі
 - Огорожі металеві на кам. бет фундам




Інформація про сформовані земельні ділянки для внесення в ДЗК

№	Форма власності(код)	Категорія земель	Цільове призначення(КВЦПЗД)	Вид Угідь(КВЗУ)	Площа
1	приватна	Землі житлової та громадської забудови(200)	Для будівництва і обслуговування житлового будинку, господарських будівель і споруд (присадибна ділянка)(02.01)	Малоповерхова забудова(007.01)	0.2500 га
2	приватна	Землі житлової та громадської забудови(200)	Для будівництва і обслуговування житлового будинку, господарських будівель і споруд (присадибна ділянка)(02.01)	Малоповерхова забудова(007.01)	0.1768 га
3	приватна	Землі житлової та громадської забудови(200)	Для будівництва і обслуговування житлового будинку, господарських будівель і споруд (присадибна ділянка)(02.01)	Малоповерхова забудова(007.01)	0.2012 га
4	приватна	Землі сільськогосподарського призначення	Для ведення особистого селянського господарства(01.03)	Рілля(001.01)	0.1924 га

				Місце розташування: с.Сілець,прісілок Копані вул.Шевченка Червоноградська міська ТГ, Червоноградський район, Львівська область			
Директор	Галінка О.А.						
Розробив	Гаврилів М.І.						
Перевірив	Галінка О.А.			ПЛАН ЗЕМЕЛЬНИХ ДІЛЯНОК сформованих за результатами розроблення детального плану	Стадія	Аркуш	Аркушів
					ПЗД	11	
				Масштаб 1 :500	ПП "Земельно-кадастрове бюро" Сокаль 2023 р.		

ПЛАН СУЧАСНОГО ВИКОРИСТАННЯ ЗЕМЕЛЬ
за формою власності із зазначенням категорій та виду
цільового призначення,
з урахуванням наявних обмежень

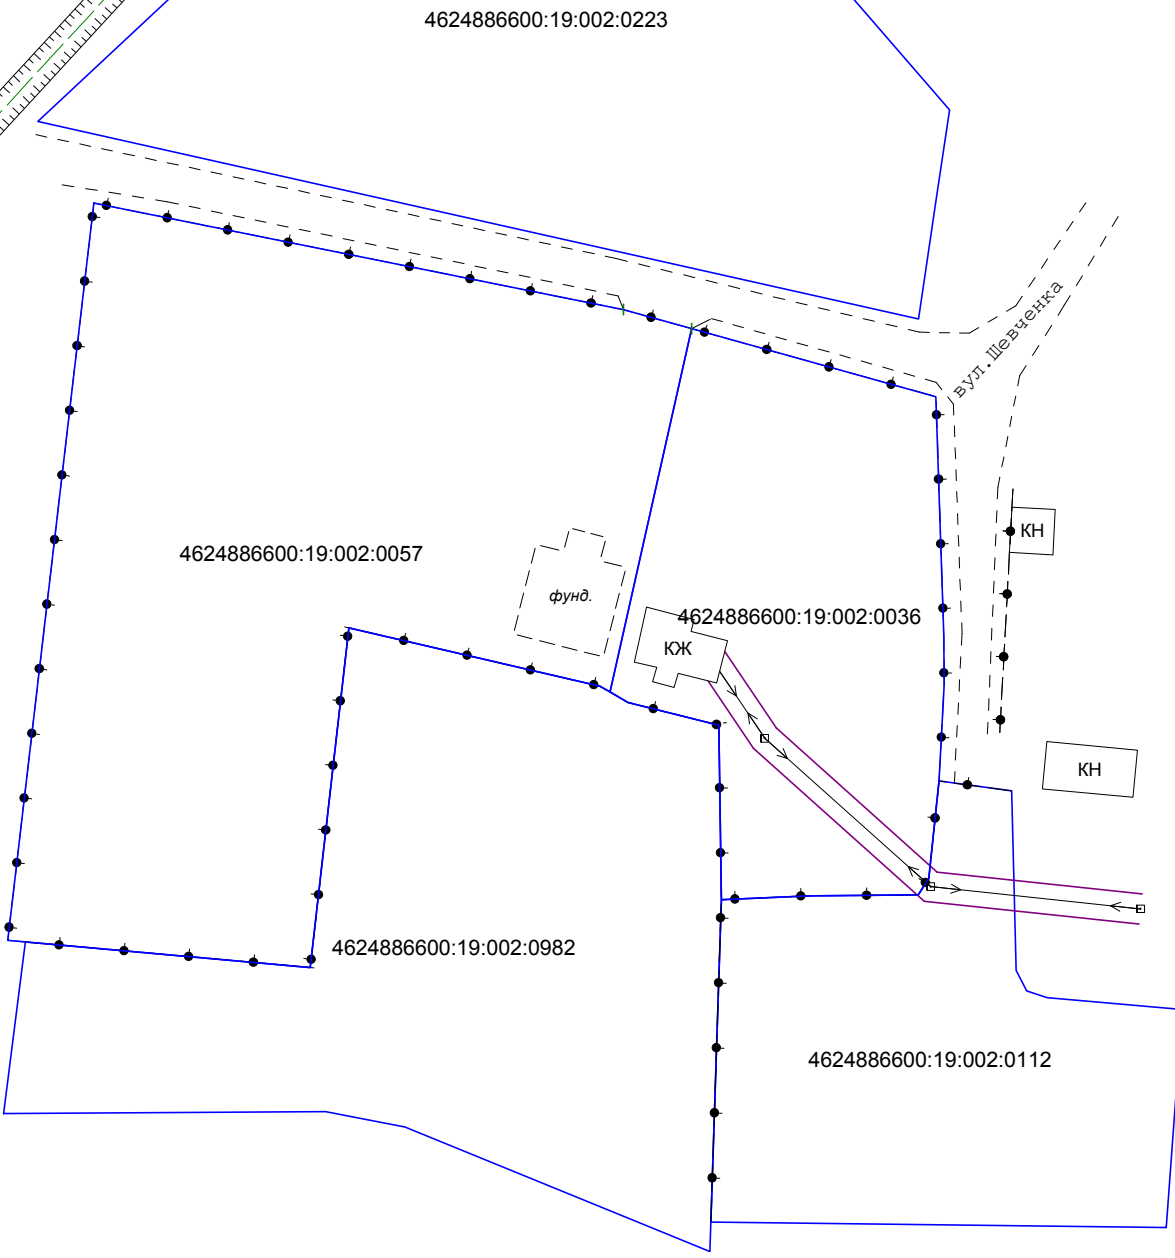

- Умовні позначення
- Ділянки зареєстровані в ДЗК (ОЖБ)
 - Будівлі
 - Укоси неукріплені позамасштабні
 - Канави сухі
 - ЛЕП на забудованій території низ. напруги
 - Охоронна зона ЛЕП
 - Колодязі оглядові без поділу за призначенням
 - Колодязі
 - Стовп ЗБ квадратний
 - Межа без бортового каменю
 - Ворота в огорожі
 - Огорожі металеві на кам. бет фундам

Схема розташування



Інформація про земельні ділянки з ДЗК

№	Форма власності(код)	Кадастровий номер	Категорія земель	Цільове призначення(КВЦПЗД)	Вид Угідь(КВЗУ)	Площа
1	приватна	4624886600:19:002:0057	Землі сільськогосподарського призначення	Для ведення особистого селянського господарства(01.03)	Рілля(001.01)	0.5704 га
2	приватна	4624886600:19:002:0036	Землі житлової та громадської забудови(200)	Для будівництва і обслуговування житлового будинку, господарських будівель і споруд (присадибна ділянка)(02.01)	Малоповерхова забудова(007.01)	0.2500 га
3	приватна	4624886600:19:002:0982	Землі сільськогосподарського призначення	Для ведення особистого селянського господарства(01.03)	Рілля(001.01)	0.4295 га
4	приватна	4624886600:19:002:0112	Землі житлової та громадської забудови(200)	Для будівництва і обслуговування житлового будинку, господарських будівель і споруд (присадибна ділянка)(02.01)	Малоповерхова забудова(007.01)	0.2500 га
5	приватна	4624886600:19:002:0223	Землі сільськогосподарського призначення	Для ведення особистого селянського господарства(01.03)	Рілля(001.01)	0.5000 га

	</
--	--	----