
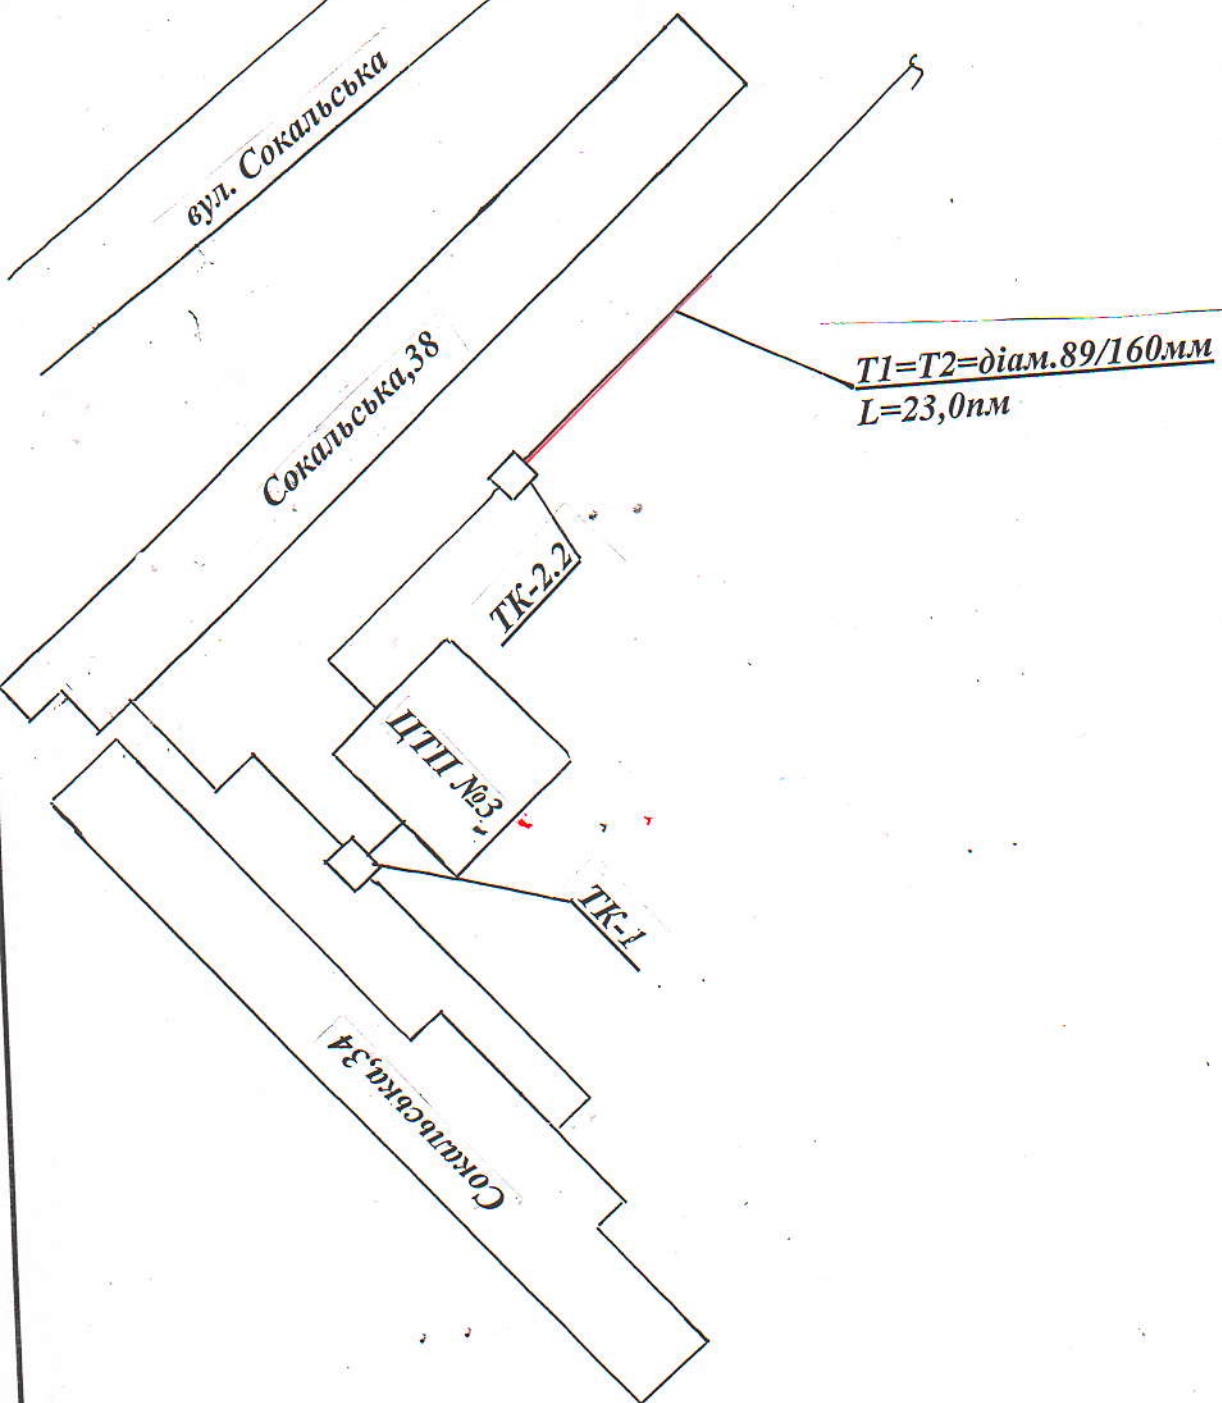


**Реконструкція теплової мережі по вул. Сокальській, 38 до ЦТП №3 діам. 89/160 мм в м. Червонограді Львівської області.**

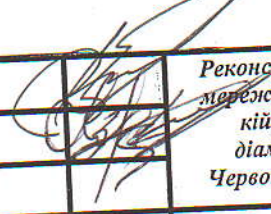

Гол. інженер	Ролук В.П.		Реконструкція теплової мережі по вул. Сокальській, 38 до ЦТП №3 діам. 89/160 мм в м. Червонограді Львівської області	Стадія	Аркуш	Аркушів
Виконав	Запісоцький Я.В.				54	
				КП «Червоноградтеплокомуненерго»		