


СХЕМА ІНЖЕНЕРНОЇ ПІДГОТОВКИ ТЕРИТОРІЇ
ТА ВЕРТИКАЛЬНОГО ПЛАНУВАННЯ м 1:500

УМОВНІ ПОЗНАЧЕННЯ

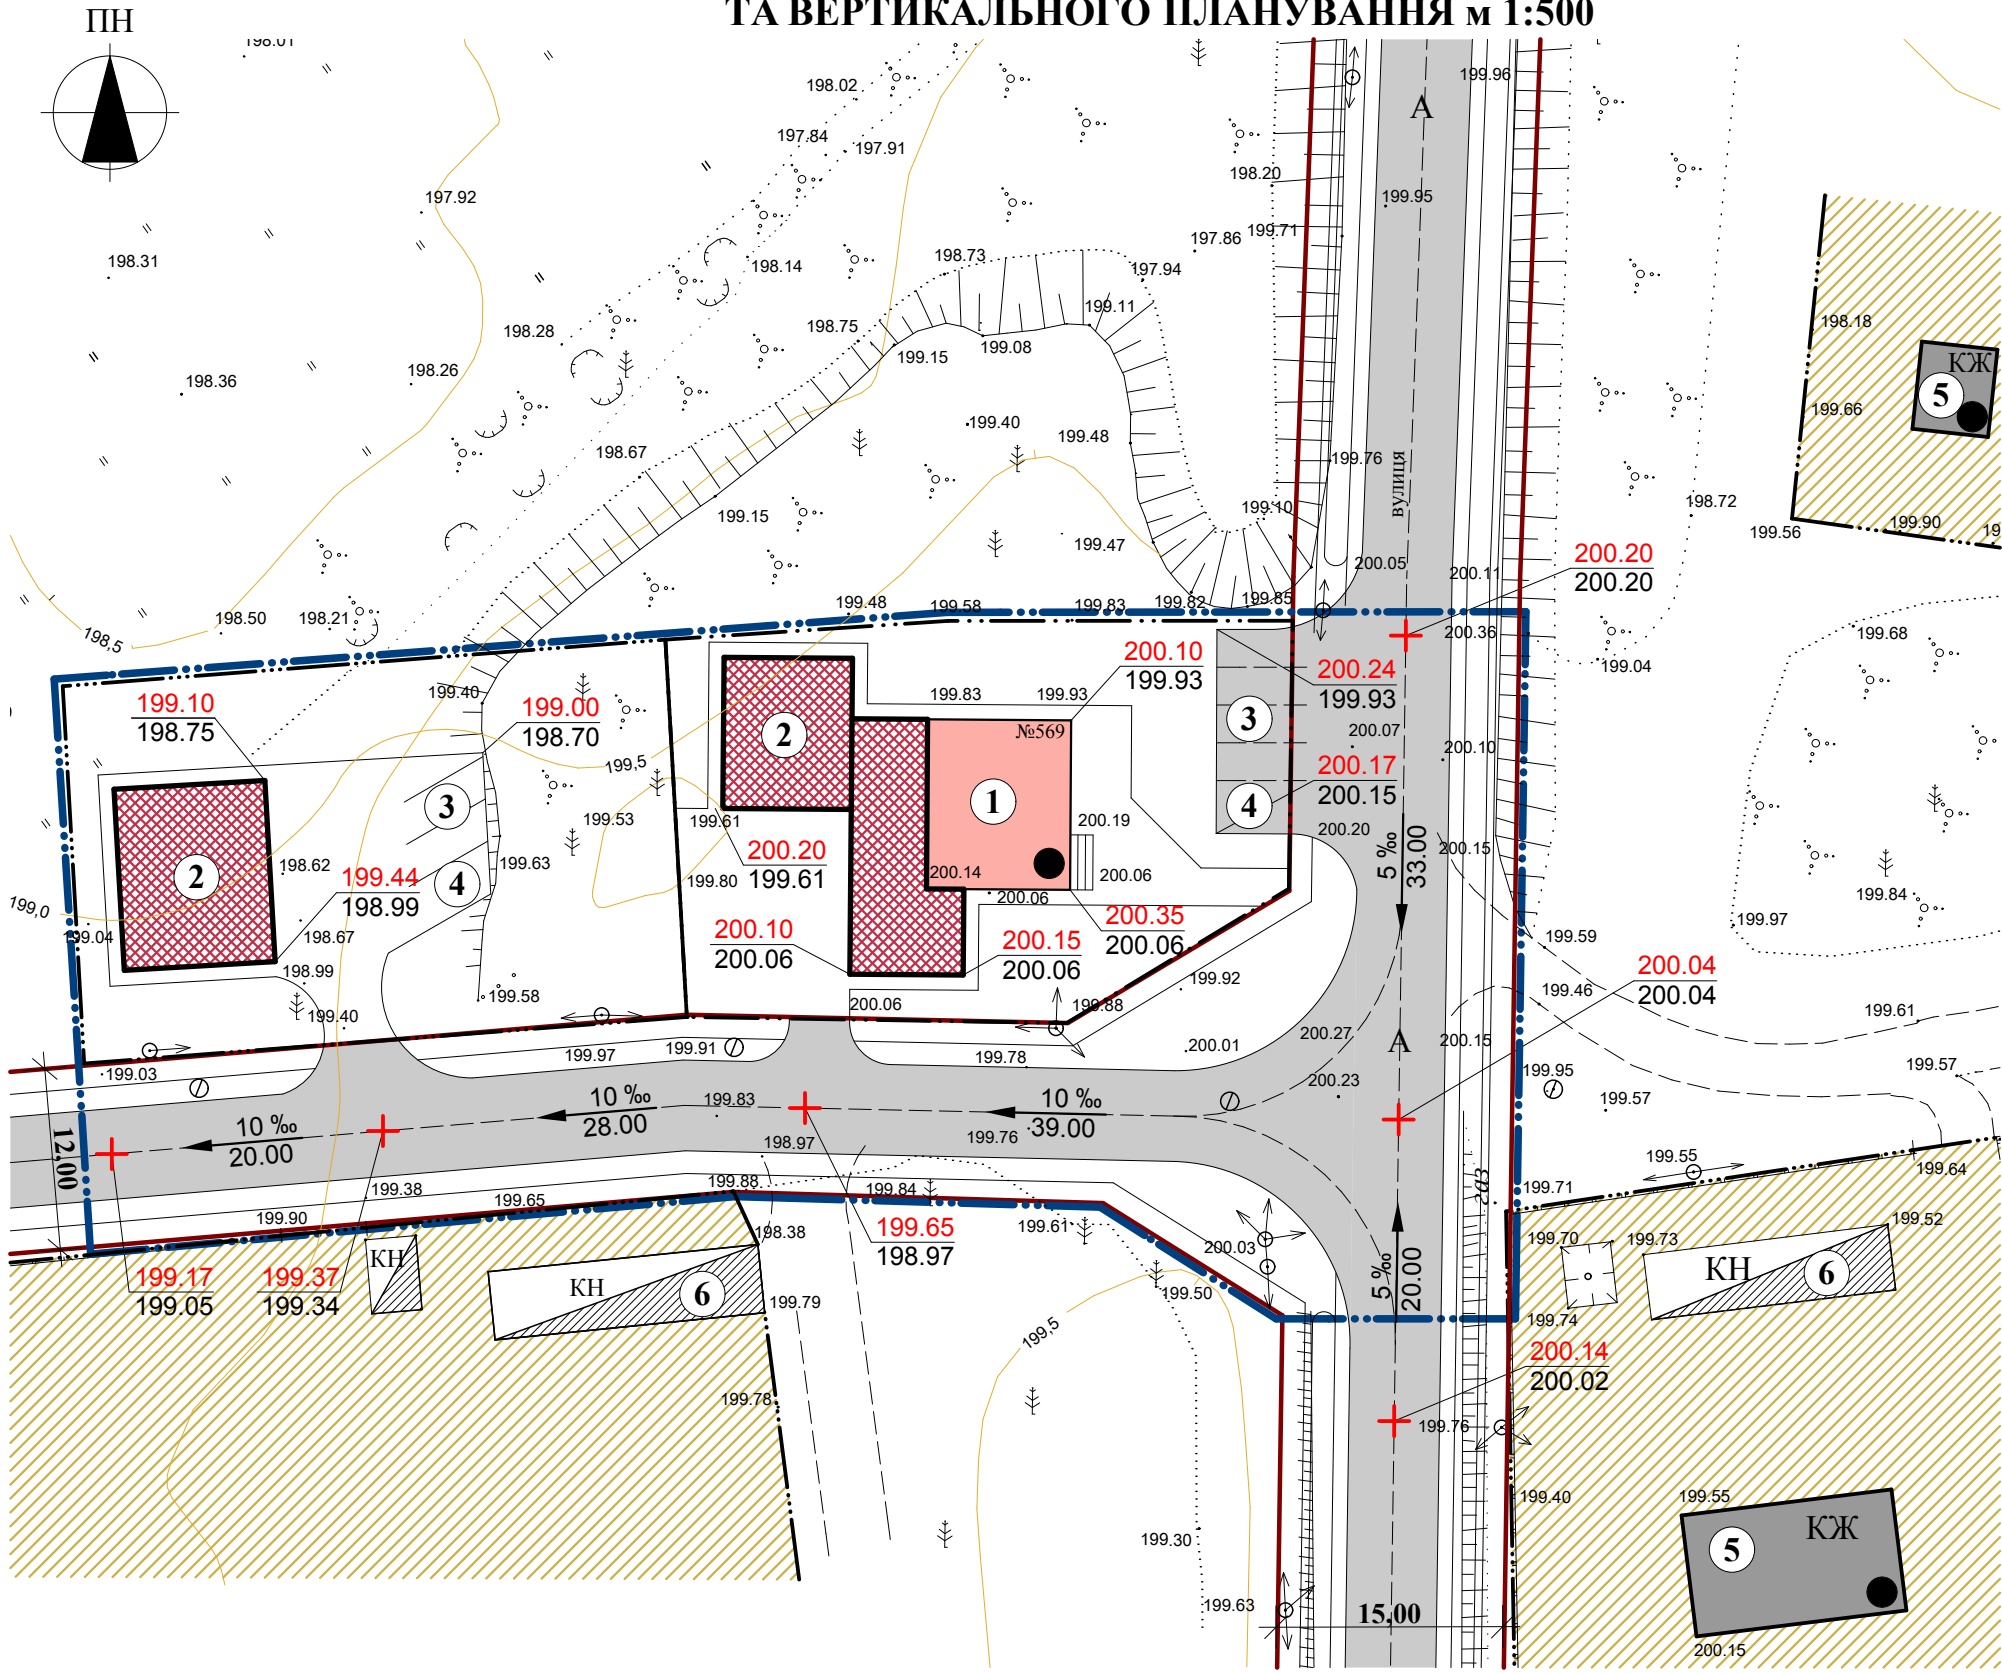

Існуючі	Проектовані	Найменування
		Межа ДПТ
		Межі проекрованої ділянки
		Червоні лінії вулиць та проїздів
		Вулиці, проїзди з твердим покриттям
		Територія громадської забудови
		Територія житлової садибної забудови
		Громадські будівлі
		Житлові будинки капітальні
		Тимчасові будівлі та споруди
		Проектована відмітка Існуюча відмітка
		проектований ухил (проміле) довжина (м)

ЕКСПЛІКАЦІЯ

- Торговий об'єкт
- Торговий об'єкт
- Гостьова автостоянка
- Місце паркування для МГН
- Житловий будинок садибного типу
- Господарська будівля

						№15/2020р.			
						Замовник: Сілецька сільська рада			
Зм.	К-сть	Арк.	№ Док.	Підпис	Дата	Детальний план території с.Сілець, присілок Підрочин	Стадія	Аркуш	Аркушів
							ДПТ	5	
Директор		Дідик Т.В.				Схема інженерної підготовки території та вертикального планування м 1:500	КП "Архітектурно- планувальне бюро" м.Сокаль		
Виконав		Прус Н.В.							
ГАП		Дідик І.Є.							