


СХЕМА РОЗТАШУВАННЯ ТЕРИТОРІЇ ДЕТАЛЬНОГО ПЛАНУ ТЕРИТОРІЇ
В СИСТЕМІ ПЛАНУВАЛЬНОЇ СТРУКТУРИ НАСЕЛЕНОГО ПУНКТУ

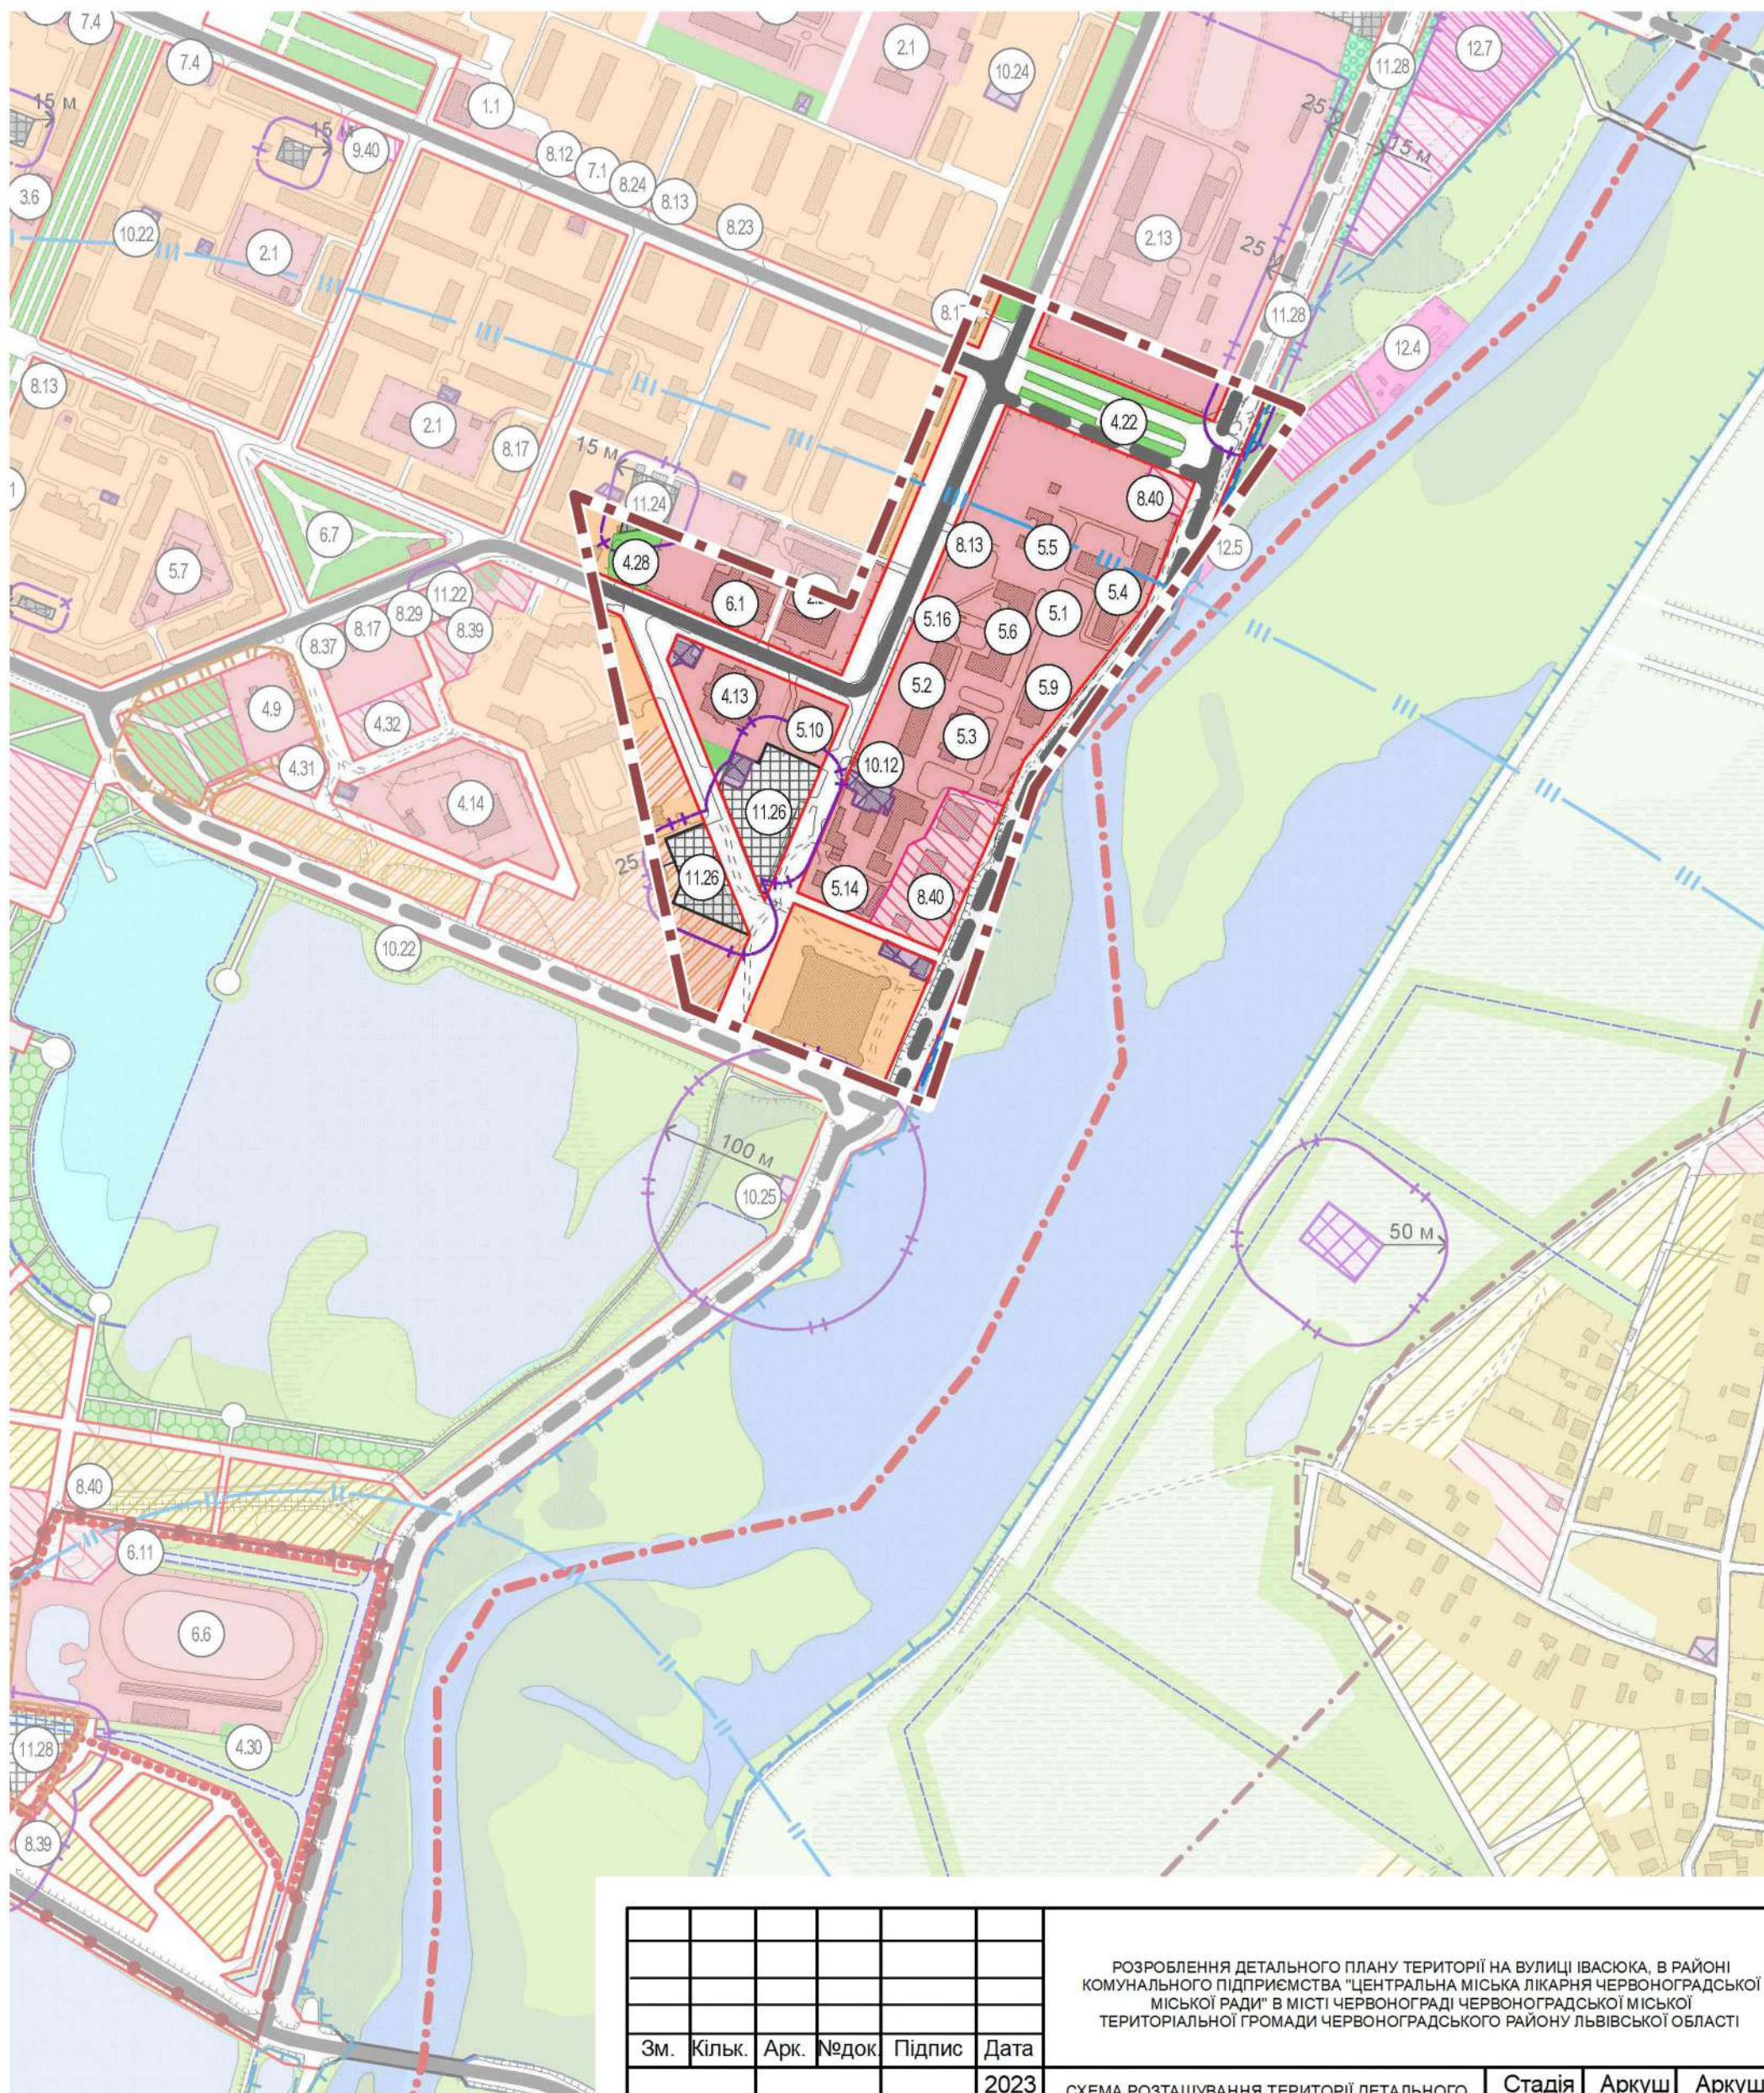

12

МЕЖА РОЗРОБЛЕННЯ ДЕТАЛЬНОГО ПЛАНУ ТЕРИТОРІЇ


						РОЗРОБЛЕННЯ ДЕТАЛЬНОГО ПЛАНУ ТЕРИТОРІЇ НА ВУЛИЦІ ІВАСЮКА, В РАЙОНІ КОМУНАЛЬНОГО ПІДПРИЄМСТВА "ЦЕНТРАЛЬНА МІСЬКА ЛІКАРНЯ ЧЕРВОНОГРАДСЬКОЇ МІСЬКОЇ РАДИ" В МІСТІ ЧЕРВОНОГРАДІ ЧЕРВОНОГРАДСЬКОЇ МІСЬКОЇ ТЕРИТОРІАЛЬНОЇ ГРОМАДИ ЧЕРВОНОГРАДСЬКОГО РАЙОНУ ЛЬВІВСЬКОЇ ОБЛАСТІ			
Зм.	Кільк.	Арк.	№ док.	Підпис	Дата				
					2023	СХЕМА РОЗТАШУВАННЯ ТЕРИТОРІЇ ДЕТАЛЬНОГО ПЛАНУ ТЕРИТОРІЇ В СИСТЕМІ ПЛАНУВАЛЬНОЇ СТРУКТУРИ НАСЕЛЕНОГО ПУНКТУ	Стадія	Аркуш	Аркушів
Директор		Т. Мазур					ДПТ	1	15
ГАП		А. Морозік				М 1:5000	 ІНСТИТУТ ТЕРИТОРІАЛЬНОГО ПЛАНУВАННЯ		
Пров. арх.		О. Гороховська							

M 1:5000

 ІНСТИТУТ ТЕРИТОРІАЛЬНОГО ПЛАНУВАННЯ



- ІСНУЮЧІ ОБ'ЄКТИ:
- 1.1 КУЛЬТОВА СПОРУДА
- 1.2 ЗАКЛАД ЗАГАЛЬНОЇ СЕРЕДНЬОЇ ОСВІТИ
- 1.3 СПОРТИВНА ШКОЛА
- 1.4 СКВЕР ПАМ'ЯТІ ГЕРОЇВ
 - 1.4.1 ПАМ'ЯТНИК ЗАГИБИМ ВОЇНАМ ЗЕМ'ЯКАМ АТО-ООС
 - 1.4.2 ПАМ'ЯТНИК ВОЇНАМ ЗАГИБИМ У ДРУГІЙ СВІТОВІЙ ВІЙНІ
- 1.5 ЦЕНТРАЛЬНА МІСЬКА ЛІКАРНЯ ЧЕРВОНОГРАДСЬКОЇ МІСЬКОЇ РАДИ (ЦМА ЧМР)
 - 1.5.1 ЦМА ЧМР. ПОЛІКЛІНІКА
 - 1.5.2 ЦМА ЧМР. ОНКОЛОГІЧНЕ ВІДДІЛЕННЯ
 - 1.5.3 ЦМА ЧМР. ХІРУРГІЧНИЙ КОРПУС
 - 1.5.4 ЦМА ЧМР. ПОЛОГОВЕ ВІДДІЛЕННЯ
 - 1.5.5 ЦМА ЧМР. ІНФЕКЦІЙНЕ ВІДДІЛЕННЯ
 - 1.5.6 ЦМА ЧМР. ІДІАБНЬЯ
 - 1.5.7 ГОСПОДАРСЬКА ЗОНА
 - 1.5.8 ПАТОЛОГОАНАТОМІЧНА ЛАБОРАТОРІЯ
- 1.6 ЛАБОРАТОРНИЙ ЦЕНТР
- 1.7 СТАНЦІЯ ШВИДКОЇ ДОПОМОГИ
- 1.8 АПТЕКА
- 1.9 ПІДПРИЄМСТВО ТОРТІВАІ
- 1.10 РАЙОННА ГАЗОВА КОТЕЛЬНЯ РГК-6
- 1.11 ВОДОНАПІРНА ВЕЖА
- 1.12 АВТОМОВАЛЬНА СТОЯНКА
- 1.13 ЗУПИНКА ГРОМАДСЬКОГО ТРАНСПОРТУ

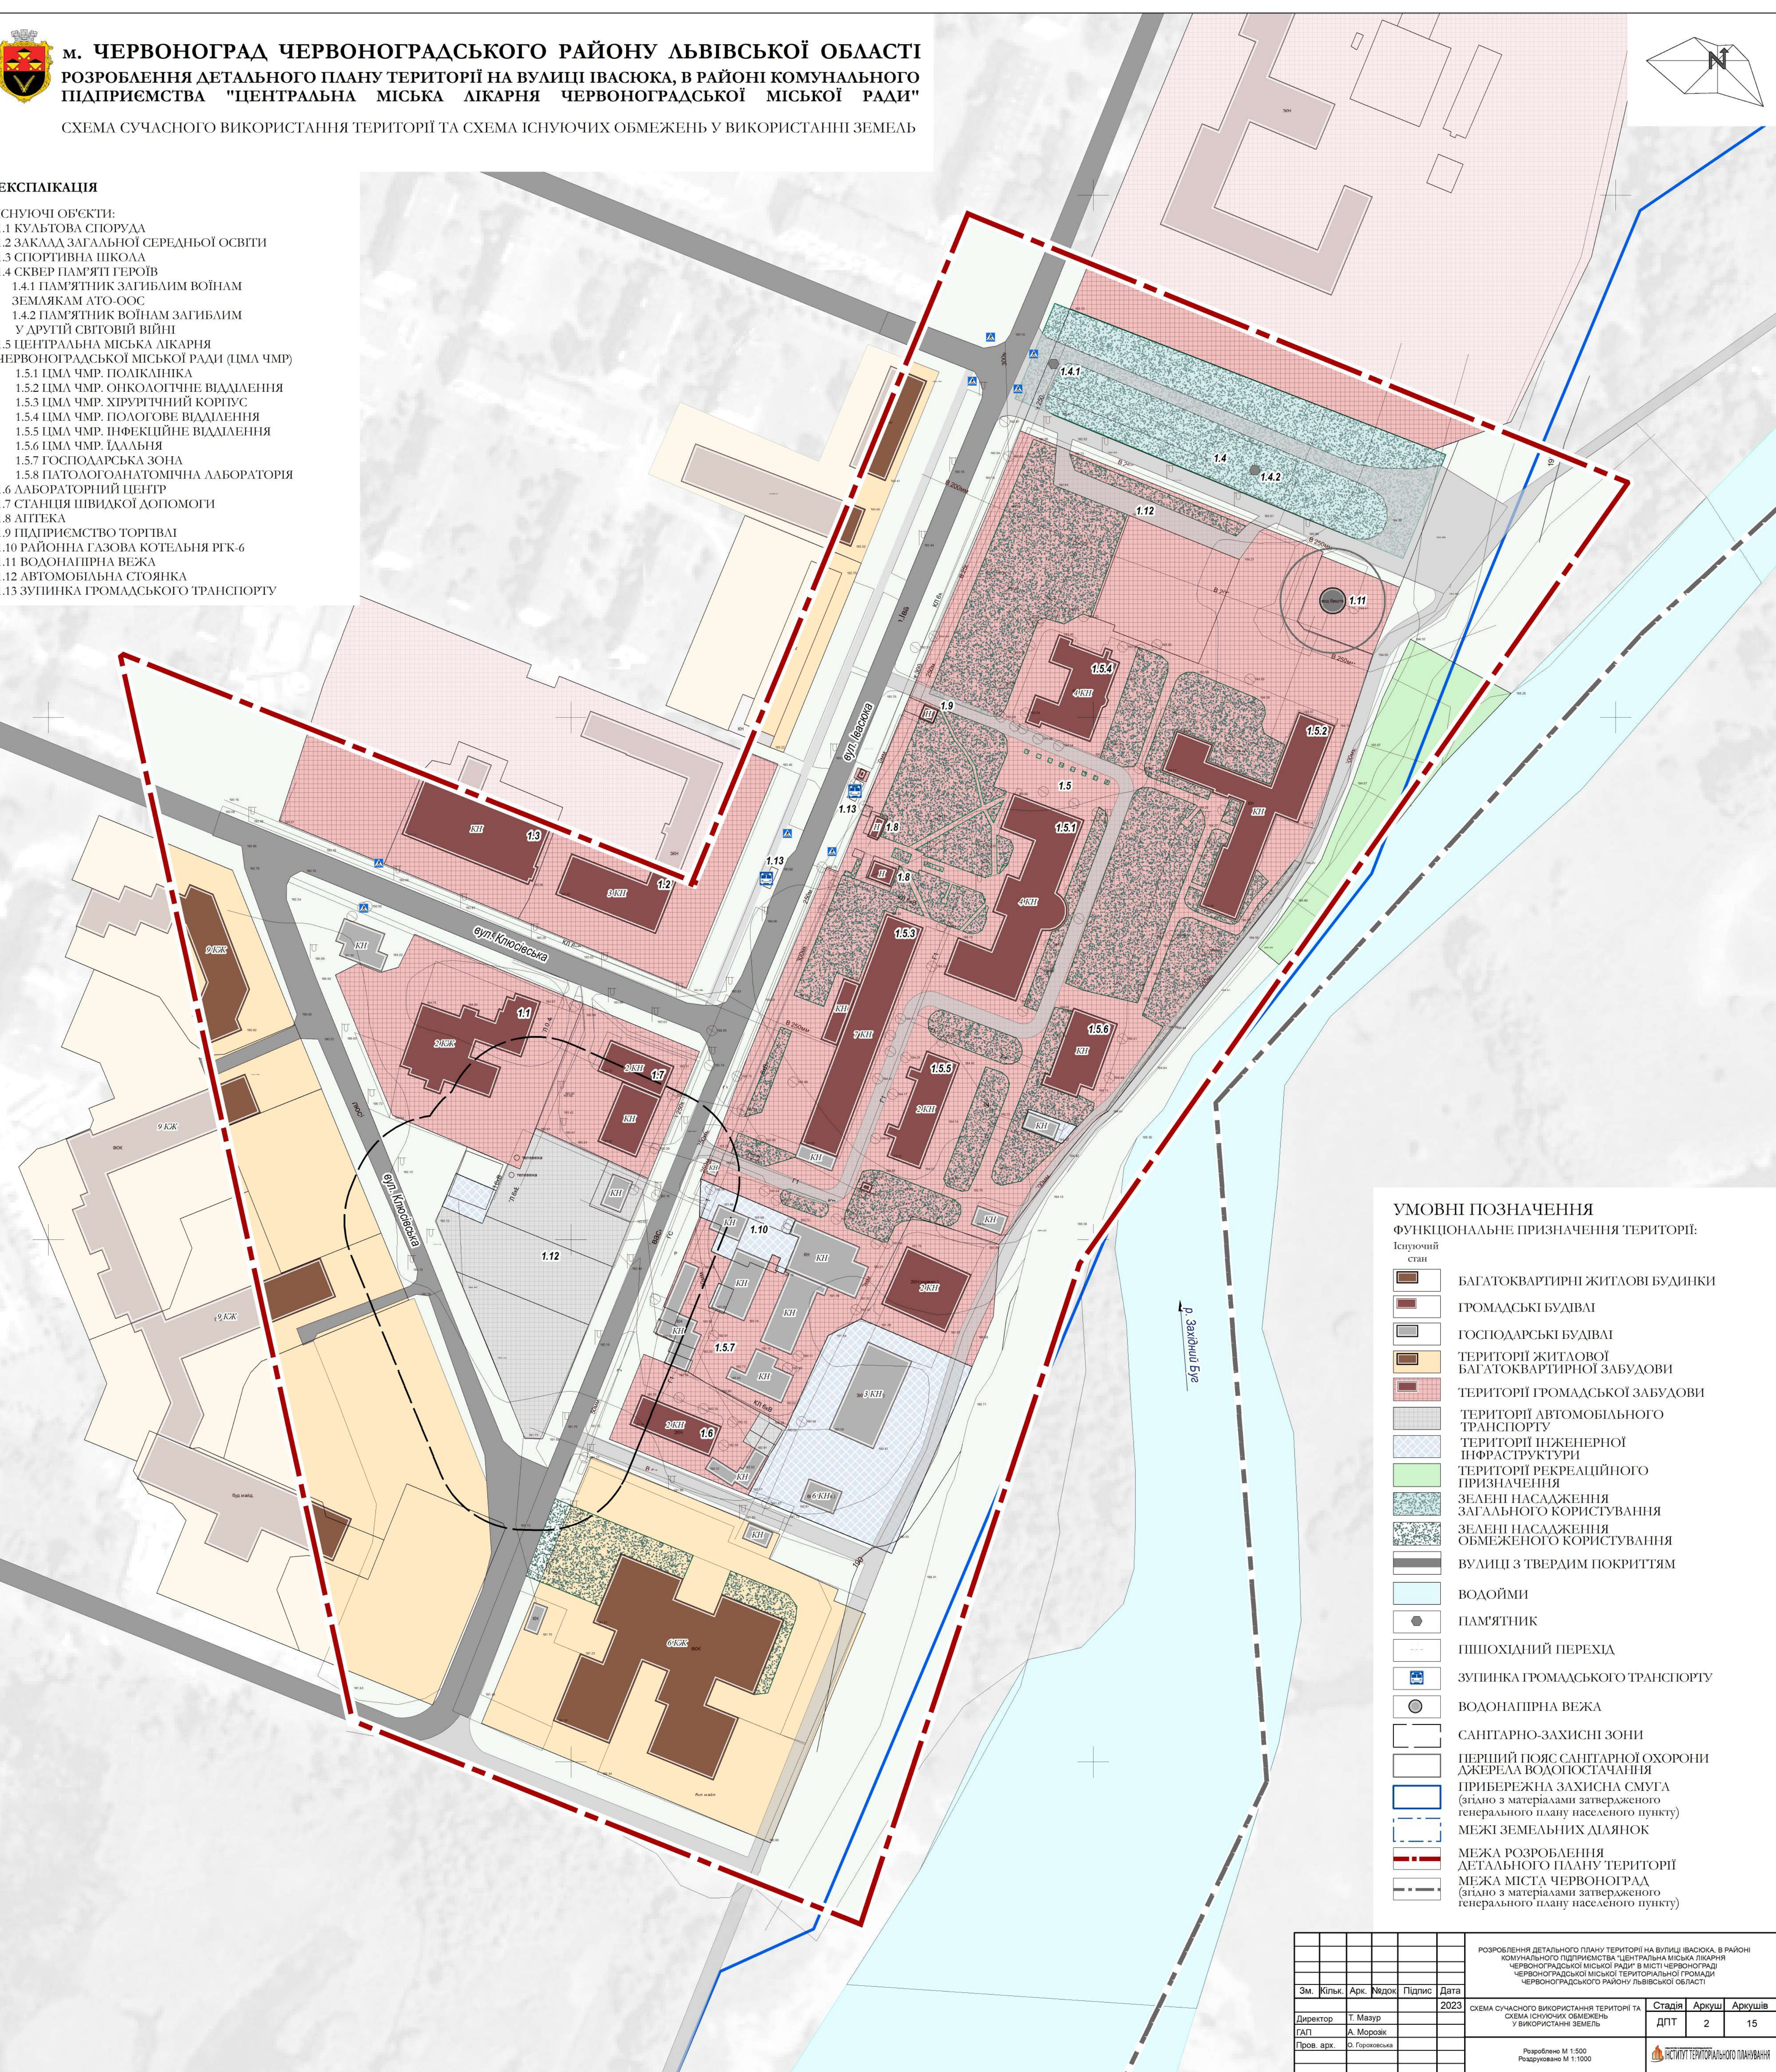

						РОЗРОБЛЕННЯ ДЕТАЛЬНОГО ПЛАНУ ТЕРИТОРІЇ НА ВУЛИЦІ ВАСИКА, В РАЙОНІ КОМУНАЛЬНОГО ПІДПРИЄМСТВА «ЦЕНТРАЛЬНА МІСЬКА ПЛАХА ЧЕРНОВІТРСЬКОЇ МІСЬКОЇ РАДИ» В МІСТІ ЧЕРНОВІТІ ЧЕРНОВІТРСЬКОЇ МІСЬКОЇ РАДИ
Зм.	Кіпч.	Арк.	Ніжко	Підпис	Дата	
					2023	
Директор	Т. Мауэр					СХЕМА СУЧАСНОГО ВИКОРИСТАННЯ ТЕРИТОРІЇ ТА СЕВЕРНО-СХІДНОГО СМЕРЕКОВАНОГО ВИКОРИСТАННЯ ЗЕМЕЛЬ
ГАП	А. Морозів					Стаття ДПТ
Пров. арх.	О. Горюховська					Аркуш 2
						Аркушів 15
						Розроблено М 1:500 Роздруковано М 1:1000
						ІНСТИТУТ ТЕРИТОРІАЛЬНОГО ПЛАНУВАННЯ



м. ЧЕРВОНОГРАД ЧЕРВОНОГРАДСЬКОГО РАЙОНУ ЛЬВІВСЬКОЇ ОБЛАСТІ
РОЗРОБЛЕННЯ ДЕТАЛЬНОГО ПЛАНУ ТЕРИТОРІЇ НА ВУЛИЦІ ІВАСЮКА, В РАЙОНІ КОМУНАЛЬНОГО
ПІДПРИЄМСТВА "ЦЕНТРАЛЬНА МІСЬКА ЛІКАРНЯ ЧЕРВОНОГРАДСЬКОЇ МІСЬКОЇ РАДИ"
ПРОЕКТНИЙ ПЛАН ТА СХЕМА ПРОЕКТНИХ ОБМЕЖЕНЬ У ВИКОРИСТАННІ ЗЕМЕЛЬ

ЕКСПЛІКАЦІЯ

- ІСНУЮЧІ ОБ'ЄКТИ:
1.1 КУЛЬТОВА СПОРУДА
1.2 ЗАКЛАД ЗАГАЛЬНОЇ СЕРЕДНЬОЇ ОСВІТИ
1.3 СПОРТИВНА ШКОЛА
1.4 СКВЕР ПАМ'ЯТІ ГЕРОІВ
1.4.1 ПАМ'ЯТНИК ЗАГИБЛИМ ВОІНАМ
ЗЕМЛЯКАМ АТО-ООС
1.4.2 ПАМ'ЯТНИК ВОІНАМ ЗАГИБЛИМ
У ДРУГІЙ СВІТОВІЙ ВІЙНІ
1.5 ЦЕНТРАЛЬНА МІСЬКА ЛІКАРНЯ
ЧЕРВОНОГРАДСЬКОЇ МІСЬКОЇ РАДИ (ЦМА ЧМ)
1.5.1 ЦМА ЧМР. ПОЛІКЛІНІКА
1.5.2 ЦМА ЧМР. ОНКОЛОГІЧНЕ ВІДДІЛЕННЯ
1.5.3 ЦМА ЧМР. ХІРУРГІЧНИЙ КОРПУС
1.5.4 ЦМА ЧМР. ПОЛОГОВЕ ВІДДІЛЕННЯ
1.5.5 ЦМА ЧМР. ІНФЕКЦІЙНЕ ВІДДІЛЕННЯ
1.5.6 ЦМА ЧМР. ІДЛАБІЯ
1.5.7 ГОСПОДАРСЬКА ЗОНА
1.5.8 ПАТОЛОГОАНАТОМІЧНА ЛАБОРАТОРІЯ
1.6 ЛАБОРАТОРНИЙ ЦЕНТР
1.7 СТАНЦІЯ ШВИДКОЇ ДОПОМОГИ
1.8 АПТЕКА
1.9 ПІДПРИЄМСТВО ТОРГІВЛІ
1.10 РАЙОННА ГАЗОВА КОТЕЛЬНЯ РГК-6
1.11 ВОДОНАПІРНА ВЕЖА
1.12 АВТОМОБІЛЬНА СТОЯНКА
1.13 ЗУПИНКА ГРОМАДСЬКОГО ТРАНСПОРТУ

- ПРОЕКТНІ ОБ'ЄКТИ:
2.1 БАГАТОФУНКЦІОНАЛЬНА АДМІНІСТРАТИВНА
БУДІВЛЯ «ЛІМ ТРАНСФОРМАЦІЇ» У СКЛАДІ:
- ЦЕНТР НАДАННЯ АДМІНІСТРАТИВНИХ ПОСЛУГ
- АДМІНІСТРАТИВНИЙ ЦЕНТР
- СТАРТАП ЦЕНТР
- КОНГРЕС ХОЛ
2.2 СКВЕР ПАМ'ЯТІ ГЕРОІВ (РЕКОНСТРУКЦІЯ)
2.2.1 ВХІДНА ЗОНА
2.2.2 МЕМОРІАЛЬНА ЗОНА
2.2.3 ЗОНА ТИХОГО ВІДПОЧИНКУ
2.2.4 ГРОМАДСЬКІ ВБИРАЛЬНІ
2.2.5 ГОСПОДАРСЬКА ЗОНА
2.3 МАЙДАНЧИК ДЛЯ ВІДПОЧИНКУ ПРАЦЮЮЧИХ
2.4 МАЙДАНЧИК ДЛЯ ЗБОРУ ТВЕРДИХ ПОБУТОВИХ ВІХОДІВ
2.5 АВТОМОБІЛЬНА СТОЯНКА
2.6 ЗУПИНКА ГРОМАДСЬКОГО ТРАНСПОРТУ

УМОВНІ ПОЗНАЧЕННЯ		
ФУНКЦІОНАЛЬНЕ ПРИЗНАЧЕННЯ ТЕРИТОРІЇ:		
Існуючий стан	Проектні рішення	
		БАГАТОКВАРТИРНІ ЖИТЛОВІ БУДІВКИ
		ГРОМАДСЬКІ БУДІВЛІ
		ГОСПОДАРСЬКІ БУДІВЛІ
		ТЕРИТОРІЇ ЖИТЛОВОЇ БАГАТОКВАРТИРНОЇ ЗАБУДОВИ
		ТЕРИТОРІЇ ГРОМАДСЬКОЇ ЗАБУДОВИ
		ТЕРИТОРІЇ АВТОМОБІЛЬНОГО ТРАНСПОРТУ
		ТЕРИТОРІЇ ІНЖЕНЕРНОЇ ІНФРАСТРУКТУРИ
		ТЕРИТОРІЇ РЕКРЕАЦІЙНОГО ПРИЗНАЧЕННЯ
		ЗЕЛЕНІ НАСАДЖЕННЯ ЗАГАЛЬНОГО КОРИСТУВАННЯ
		ЗЕЛЕНІ НАСАДЖЕННЯ ОБМЕЖЕНОГО КОРИСТУВАННЯ
		ЗЕЛЕНІ НАСАДЖЕННЯ СПЕЦІАЛЬНОГО ПРИЗНАЧЕННЯ (ВУЛИЧНЕ ОЗЕЛЕНЕННЯ)
		РЕКОНСТРУКЦІЯ
		ВУЛИЦІ З ТВЕРДИМ ПОКРИТТЯМ
		ЧЕРВОНІ ЛІНІЇ
		ПРОІЗДИ
		МОЩЕННЯ
		ТРОТУАР
		ПІШХОДНІ ДОРІЖКИ
		ВОДОЙМИ
		ПАМ'ЯТНИК
		ПІШХОДНИЙ ПЕРЕХІД
		ЗУПИНКА ГРОМАДСЬКОГО ТРАНСПОРТУ
		ВОДОНАПІРНА ВЕЖА
		САНІТАРНО-ЗАХИСНІ ЗОНИ
		ПЕРШИЙ ПОЯС САНІТАРНОЇ ОХОРОНИ ДЖЕРЕЛА ВОДОПОСТАЧАННЯ
		ПРИБЕРЕЖНА ЗАХИСНА СМУТА (згідно з матеріалами затвердженого генерального плану населеного пункту)
		ЛІНІЯ РЕГУЛЮВАННЯ ЗАБУДОВИ
		МЕЖІ ЗЕМЕЛЬНИХ ДІЛЯНОК
		МЕЖА РОЗРОБЛЕННЯ ДЕТАЛЬНОГО ПЛАНУ ТЕРИТОРІЇ
		МЕЖА МІСТА ЧЕРВОНОГРАД (згідно з матеріалами затвердженого генерального плану населеного пункту)

Зм						Кільк.						Арк.						Надок.						Підпис						Дата					
Директор						Т. Маляр						2023						РОЗРОБЛЕННЯ ДЕТАЛЬНОГО ПЛАНУ ТЕРИТОРІЇ НА ВУЛИЦІ ІВАСЮКА, В РАЙОНІ КОМУНАЛЬНОГО ПІДПРИЄМСТВА "ЦЕНТРАЛЬНА МІСЬКА ЛІКАРНЯ ЧЕРВОНОГРАДСЬКОЇ МІСЬКОЇ РАДИ" В МІСТІ ЧЕРВОНОГРАДІ ЧЕРВОНОГРАДСЬКОЇ МІСЬКОЇ ТЕРИТОРІАЛЬНОЇ ГРОМАДИ ЧЕРВОНОГРАДСЬКОГО РАЙОНУ ЛЬВІВСЬКОЇ ОБЛАСТІ						ПРОЕКТНИЙ ПЛАН ТА СХЕМА ПРОЕКТНИХ ОБМЕЖЕНЬ У ВИКОРИСТАННІ ЗЕМЕЛЬ						Стадія					
ГАП						А. Морозюк						ДПТ						Аркуш						3						Аркушів					
Пров. арх.						О. Герасименко						Розроблено М 1:500 Роздруковано М 1:1000						ІНСТИТУТ ТЕРИТОРІАЛЬНОГО ПЛАНУВАННЯ																	



м. ЧЕРВОНОГРАД ЧЕРВОНОГРАДСЬКОГО РАЙОНУ ЛЬВІВСЬКОЇ ОБЛАСТІ
РОЗРОБЛЕННЯ ДЕТАЛЬНОГО ПЛАНУ ТЕРИТОРІЇ НА ВУЛИЦІ ІВАСЮКА, В РАЙОНІ КОМУНАЛЬНОГО
ПІДПРИЄМСТВА "ЦЕНТРАЛЬНА МІСЬКА ЛІКАРНЯ ЧЕРВОНОГРАДСЬКОЇ МІСЬКОЇ РАДИ"
ПЛАН ФУНКЦІОНАЛЬНОГО ЗОНУВАННЯ ТЕРИТОРІЇ

ЕКСПЛІКАЦІЯ

- ІСНУЮЧІ ОБ'ЄКТИ:
1.1 КУЛЬТОВА СПОРУДА
1.2 ЗАКЛАД ЗАГАЛЬНОЇ СЕРЕДНЬОЇ ОСВІТИ
1.3 СПОРТИВНА ШКОЛА
1.4 СКВЕР ПАМ'ЯТІ ГЕРОІВ
1.4.1 ПАМ'ЯТНИК ЗАГИБИМ ВОЇНАМ
ЗЕМЛЯКАМ АТО-ООС
1.4.2 ПАМ'ЯТНИК ВОЇНАМ ЗАГИБИМ
У ДРУГІЙ СВІТОВІЙ ВІЙНІ
1.5 ЦЕНТРАЛЬНА МІСЬКА ЛІКАРНЯ
ЧЕРВОНОГРАДСЬКОЇ МІСЬКОЇ РАДИ (ЦМА ЧМР)
1.5.1 ЦМА ЧМР. ПОЛІКЛІНІКА
1.5.2 ЦМА ЧМР. ОНКОЛОГІЧНЕ ВІДДІЛЕННЯ
1.5.3 ЦМА ЧМР. ХІРУРГІЧНИЙ КОРПУС
1.5.4 ЦМА ЧМР. ПОЛОГОВЕ ВІДДІЛЕННЯ
1.5.5 ЦМА ЧМР. ІНФЕКЦІЙНЕ ВІДДІЛЕННЯ
1.5.6 ЦМА ЧМР. ІДЛАБІЯ
1.5.7 ГОСПОДАРСЬКА ЗОНА
1.5.8 ПАТОЛОГОАНАТОМІЧНА ЛАБОРАТОРІЯ
1.6 ЛАБОРАТОРНИЙ ЦЕНТР
1.7 СТАНЦІЯ ШВИДКОЇ ДОПОМОГИ
1.8 АПТЕКА
1.9 ПІДПРИЄМСТВО ТОРГІВЛІ
1.10 РАЙОННА ГАЗОВА КОТЕЛЬНЯ РГК-6
1.11 ВОДОНАПІРНА ВЕЖА
1.12 АВТОМОБІЛЬНА СТОЯНКА
1.13 ЗУПИНКА ГРОМАДСЬКОГО ТРАНСПОРТУ

- ПРОЕКТНІ ОБ'ЄКТИ:
2.1 БАГАТОФУНКЦІОНАЛЬНА АДМІНІСТРАТИВНА
БУДІВЛЯ «ДІМ ТРАНСФОРМАЦІЇ» У СКЛАДІ:
- ЦЕНТР НАДАННЯ АДМІНІСТРАТИВНИХ ПОСЛУГ
- АДМІНІСТРАТИВНИЙ ЦЕНТР
- СТАРТАП ЦЕНТР
- КОНГРЕС ХОЛ
2.2 СКВЕР ПАМ'ЯТІ ГЕРОІВ (РЕКОНСТРУКЦІЯ)
2.2.1 ВХІДНА ЗОНА
2.2.2 МЕМОРІАЛЬНА ЗОНА
2.2.3 ЗОНА ТИХОГО ВІДПОЧИНКУ
2.2.4 ГРОМАДСЬКІ ВБИРАЛЬНІ
2.2.5 ГОСПОДАРСЬКА ЗОНА
2.3 МАЙДАНЧИК ДЛЯ ВІДПОЧИНКУ ПРАЦІЮЮЧИХ
2.4 МАЙДАНЧИК ДЛЯ ЗБОРУ ТВЕРДИХ ПОБУТОВИХ ВІХОДІВ
2.5 АВТОМОБІЛЬНА СТОЯНКА
2.6 ЗУПИНКА ГРОМАДСЬКОГО ТРАНСПОРТУ

УМОВНІ ПОЗНАЧЕННЯ

- Існуючий стан Проектні рішення
- МЕЖІ ЗЕМЕЛЬНИХ ДІЛЯНОК
- МЕЖА РОЗРОБЛЕННЯ ДЕТАЛЬНОГО ПЛАНУ ТЕРИТОРІЇ
- МЕЖА МІСТА ЧЕРВОНОГРАД (згідно з матеріалами затвердженого генерального плану населеного пункту)


Зм.	Кіпк.	Арк.	Недож.	Підпис	Дата	РОЗРОБЛЕННЯ ДЕТАЛЬНОГО ПЛАНУ ТЕРИТОРІЇ НА ВУЛИЦІ ІВАСЮКА, В РАЙОНІ КОМУНАЛЬНОГО ПІДПРИЄМСТВА "ЦЕНТРАЛЬНА МІСЬКА ЛІКАРНЯ ЧЕРВОНОГРАДСЬКОЇ МІСЬКОЇ РАДИ" В МІСТІ ЧЕРВОНОГРАДІ ЧЕРВОНОГРАДСЬКОЇ МІСЬКОЇ ТЕРИТОРІАЛЬНОЇ ГРОМАДИ ЧЕРВОНОГРАДСЬКОГО РАЙОНУ ЛЬВІВСЬКОЇ ОБЛАСТІ		
Директор	Т. Мазаур				2023	ПЛАН ФУНКЦІОНАЛЬНОГО ЗОНУВАННЯ ТЕРИТОРІЇ		
ГАП	А. Морозік					Стаття	Аркуш	Аркушів
Пров. арх.	О. Горюховська					ДПТ	4	15
Розроблено М 1:500 Роздруковано М 1:1000						ІНСТИТУТ ТЕРИТОРІАЛЬНОГО ПЛАНУВАННЯ		

ПРИМІТКА: ІНФОРМАЦІЯ ЩОДО ЗЕМЕЛЬНИХ ДІЛЯНОК ЗАЗНАЧЕНА У ТАБЛИЦІ 12.4 "ТАБЛИЦЯ ВИДІВ ФУНКЦІОНАЛЬНОГО ПРИЗНАЧЕННЯ ТЕРИТОРІЇ ТА ЇХ СПІВВІДНОШЕННЯ З ВИДАМИ ЦІЛОВОГО ПРИЗНАЧЕННЯ ЗЕМЕЛЬНОЇ ДІЛЯНКИ" ПОЯСНОВАЛЬНОЇ ЗАПИСКИ



- ІСНУЮЧІ ОБ'ЄКТИ:
- 1.1 КУЛЬТОВА СПОРУДА
- 1.2 ЗАКАЛАД ЗАГАЛЬНОЇ СЕРЕДНЬОЇ ОСВІТИ
- 1.3 СПОРТИВНА ШКОЛА
- 1.4 СКВЕР ПАМ'ЯТІ ГЕРОЇВ
 - 1.4.1 ПАМ'ЯТНИК ЗАГИБЛИМ ВОЇНАМ ЗЕМЛЯКАМ АТО-ООС
 - 1.4.2 ПАМ'ЯТНИК ВОЇНАМ ЗАГИБЛИМ У ДРУГІЙ СВІТОВІЙ ВІЙНІ
- 1.5 ЦЕНТРАЛЬНА МІСЬКА ЛІКАРНЯ ЧЕРВОНОГРАДСЬКОЇ МІСЬКОЇ РАДИ (ЦМА ЧМР)
 - 1.5.1 ЦМА ЧМР. ПОЛІКЛІНІКА
 - 1.5.2 ЦМА ЧМР. ОНКОЛОГІЧНЕ ВІДДІЛЕННЯ
 - 1.5.3 ЦМА ЧМР. ХІРУРГІЧНИЙ КОРПУС
 - 1.5.4 ЦМА ЧМР. ПОЛОГОВЕ ВІДДІЛЕННЯ
 - 1.5.5 ЦМА ЧМР. ІНФЕКЦІЙНЕ ВІДДІЛЕННЯ
 - 1.5.6 ЦМА ЧМР. ІДІАЛІННЯ
 - 1.5.7 ГОСПОДАРСЬКА ЗОНА
 - 1.5.8 ПАТОЛОГОАНАТОМІЧНА ЛАБОРАТОРІЯ
- 1.6 ЛАБОРАТОРНИЙ ЦЕНТР
- 1.7 СТАНЦІЯ ШВИДКОЇ ДОПОМОГИ
- 1.8 АПТЕКА
- 1.9 ПІДПРИЄМСТВО ТОРГІВЛІ
- 1.10 РАЙОННА ГАЗОВА КОТЕЛЬНЯ РТК-6
- 1.11 ВОДОНАПІРНА ВЕЖА
- 1.12 АВТОМОБІЛЬНА СТОЯНКА
- 1.13 ЗУПИНКА ПРОМАДСЬКОГО ТРАНСПОРТУ

- 2.1 БАГАТОФУНКЦІОНАЛЬНА АДМІНІСТРАТИВНА БУДІВЛЯ «ДІМ ТРАНСФОРМАЦІЇ» У СКЛАДІ:
 - ЦЕНТР НАДАДАННЯ АДМІНІСТРАТИВНИХ ПОСЛУГ
 - АДМІНІСТРАТИВНИЙ ЦЕНТР
 - СТАРТАП ЦЕНТР
 - КОНГРЕС ХОЛ
- 2.2 СКВЕР ПАМ'ЯТІ ГЕРОІВ (РЕКОНСТРУКЦІЯ)
 - 2.2.1 ВХІДНА ЗОНА
 - 2.2.2 МЕМОРІАЛЬНА ЗОНА
 - 2.2.3 ЗОНА ТИХОГО ВІДПОЧИНКУ
 - 2.2.4 ГРОМАДСЬКІ ВБИРАЛЬНІ
 - 2.2.5 ГОСПОДАРСЬКА ЗОНА
- 2.3 МАЙДАНЧИК ДЛЯ ВІДПОЧИНКУ ПРАЦІЮЮЧИХ
- 2.4 МАЙДАНЧИК ДЛЯ ЗБОРУ ТВЕРДИХ ПОБУТОВИХ ВІДХОДІВ
- 2.5 АВТОМОБІЛЬНА СТОЯНКА
- 2.6 ЗУПИНКА ГРОМАДСЬКОГО ТРАНСПОРТУ

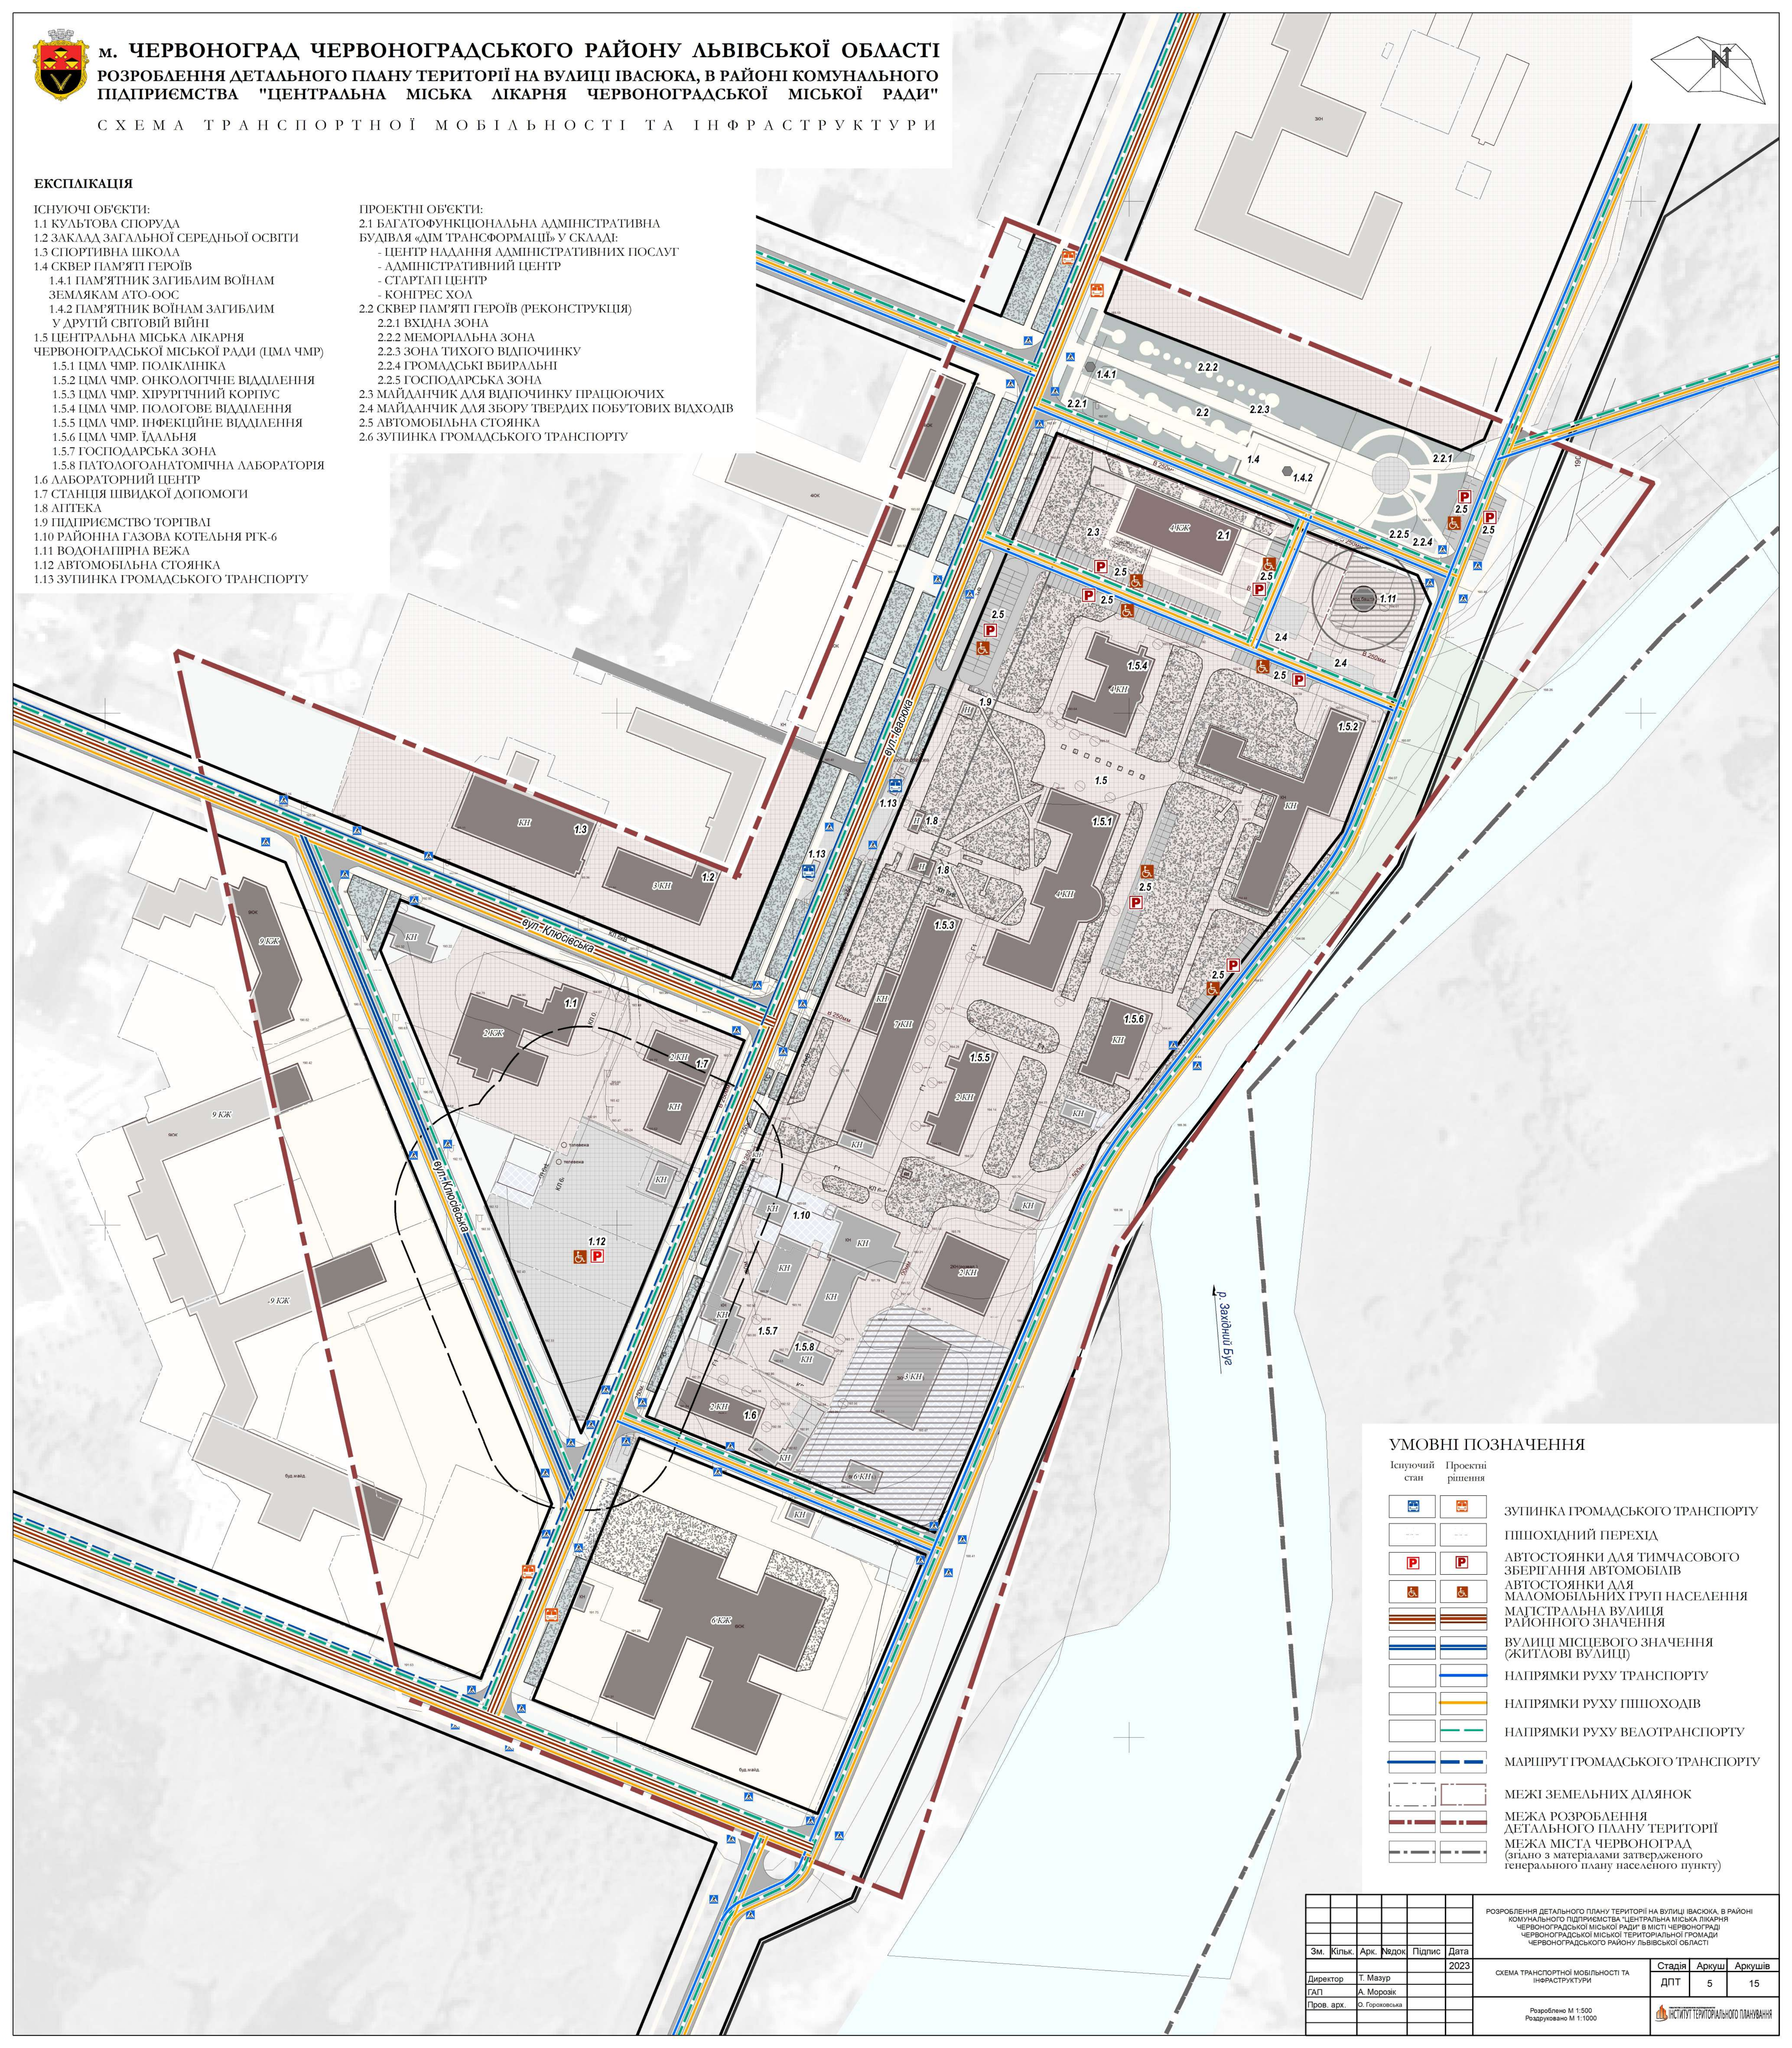

Існуючий стан	Проектні рішення	
		ЗУПИНКА ГРОМАДСЬКОГО ТРАНСПОРТУ
		ПІШОХІДНИЙ ПЕРЕХІД
		АВТОСТОЯНКИ ДЛЯ ТИМЧАСОВОГО ЗБЕРІГАННЯ АВТОМОБІЛІВ
		АВТОСТОЯНКИ ДЛЯ МАЛОМОБІЛЬНИХ ГРУП НАСЕЛЕННЯ
		МАГІСТРАЛЬНА ВУЛИЦЯ РАЙОННОГО ЗНАЧЕННЯ
		ВУЛИЦІ МІСЦЕВОГО ЗНАЧЕННЯ (ЖИТАВІ ВУЛИЦІ)
		НАПРЯМКИ РУХУ ТРАНСПОРТУ
		НАПРЯМКИ РУХУ ПІШОХІДІВ
		НАПРЯМКИ РУХУ ВЕЛОТРАНСПОРТУ
		МАРШРУТ ГРОМАДСЬКОГО ТРАНСПОРТУ
		МЕЖА ЗЕМЕЛЬНИХ ДІЛЯНОК
		МЕЖА РОЗРОБЛЕННЯ ДЕТАЛЬНОГО ПЛАНУ ТЕРИТОРІЇ
		МЕЖА МІСТА ЧЕРВОНОГРАД (згідно з матеріалами затвердженого генерального плану населеного пункту)

						РОЗРОБЛЕННЯ ДЕТАЛЬНОГО ПЛАНУ ТЕРИТОРІЇ НА ВУЛИЦІ ІВАНЮКА, В РАЙОНІ КОМУНАЛЬНОГО ПІДПРИЄМСТВА «ЦЕНТРАЛЬНА МІСЬКА ПЛАНІЯ ЧЕРВОНОГРАДСЬКОЇ МІСЬКОЇ РАДИ» В МІСТІ ЧЕРВОНОГРАДІ ЧЕРВОНОГРАДСЬКОЇ МІСЬКОЇ ТЕРИТОРІАЛЬНОЇ ГРОМАДИ ЧЕРВОНОГРАДСЬКОГО РАЙОНУ ЛЬВІВСЬКОЇ ОБЛАСТІ			
Зм.	Кільк.	Арк.	Надод.	Підпис	Дата				
					2023				
Директор	Т. Мазур					СХЕМА ТРАНСПОРТНОЇ МОБІЛЬНОСТІ ТА ІНФРАСТРУКТУРИ			
ГАП	А. Морозік					Стадія	Аркус	Аркусів	
Пров. арх.	О. Горюховська					ДПТ	5	15	
						 Інститут територіального планування			
						Розроблено М 1-500 Роздруковано М 1-1000			



м. ЧЕРВОНОГРАД ЧЕРВОНОГРАДСЬКОГО РАЙОНУ ЛЬВІВСЬКОЇ ОБЛАСТІ
РОЗРОБЛЕННЯ ДЕТАЛЬНОГО ПЛАНУ ТЕРИТОРІЇ НА ВУЛИЦІ ІВАСЮКА, В РАЙОНІ КОМУНАЛЬНОГО
ПІДПРИЄМСТВА "ЦЕНТРАЛЬНА МІСЬКА ЛІКАРНЯ ЧЕРВОНОГРАДСЬКОЇ МІСЬКОЇ РАДИ"

С Х Е М А І Н Ж Е Н Е Р Н О Г О З А Б Е З П Е Ч Е Н Н Я Т Е Р И Т О Р І Ї

ЕКСПЛІКАЦІЯ

- ІСНУЮЧІ ОБ'ЄКТИ:
- 1.1 КУЛЬТОВА СПОРУДА
 - 1.2 ЗАКЛАД ЗАГАЛЬНОЇ СЕРЕДНЬОЇ ОСВІТИ
 - 1.3 СПОРТИВНА ШКОЛА
 - 1.4 СКВЕР ПАМ'ЯТІ ГЕРОІВ
 - 1.4.1 ПАМ'ЯТНИК ЗАГИБИМ ВОЇНАМ
 - 1.4.2 ПАМ'ЯТНИК ВОЇНАМ ЗАГИБИМ У ДРУГІЙ СВІТОВІЙ ВІЙНІ
 - 1.5 ЦЕНТРАЛЬНА МІСЬКА ЛІКАРНЯ ЧЕРВОНОГРАДСЬКОЇ МІСЬКОЇ РАДИ (ЦМА ЧМ)
 - 1.5.1 ЦМА ЧМР. ПОЛІКЛІНІКА
 - 1.5.2 ЦМА ЧМР. ОНКОЛОГІЧНЕ ВІДДІЛЕННЯ
 - 1.5.3 ЦМА ЧМР. ХІРУРГІЧНИЙ КОРПУС
 - 1.5.4 ЦМА ЧМР. ПОЛОГОВЕ ВІДДІЛЕННЯ
 - 1.5.5 ЦМА ЧМР. ІНФЕКЦІЙНЕ ВІДДІЛЕННЯ
 - 1.5.6 ЦМА ЧМР. ІДЛАБНІЯ
 - 1.5.7 ГОСПОДАРСЬКА ЗОНА
 - 1.6 ЛАБОРАТОРНИЙ ЦЕНТР
 - 1.7 СТАНЦІЯ ШВИДКОЇ ДОПОМОГИ
 - 1.8 АПТЕКА
 - 1.9 ПІДПРИЄМСТВО ТОРГІВЛІ
 - 1.10 РАЙОННА ГАЗОВА КОТЕЛЬНЯ РГК-6
 - 1.11 ВОДОНАПІРНА ВЕЖА
 - 1.12 АВТОМОБІЛЬНА СТОЯНКА
 - 1.13 ЗУПИНКА ГРОМАДСЬКОГО ТРАНСПОРТУ

- ПРОЕКТНІ ОБ'ЄКТИ:
- 2.1 БАГАТОФУНКЦІОНАЛЬНА АДМІНІСТРАТИВНА БУДІВЛЯ «ДІМ ТРАНСФОРМАЦІЇ» У СКЛАДІ:
 - ЦЕНТР НАДАННЯ АДМІНІСТРАТИВНИХ ПОСЛУГ
 - АДМІНІСТРАТИВНИЙ ЦЕНТР
 - СТАРТАП ЦЕНТР
 - КОНГРЕС ХОЛ
 - 2.2 СКВЕР ПАМ'ЯТІ ГЕРОІВ (РЕКОНСТРУКЦІЯ)
 - 2.2.1 ВХІДНА ЗОНА
 - 2.2.2 МЕМОРІАЛЬНА ЗОНА
 - 2.2.3 ЗОНА ТИХОГО ВІДПОЧИНКУ
 - 2.2.4 ГРОМАДСЬКІ ВБИРАЛЬНІ
 - 2.2.5 ГОСПОДАРСЬКА ЗОНА
 - 2.3 МАЙДАНЧИК ДЛЯ ВІДПОЧИНКУ ПРАЦІЮЮЧИХ
 - 2.4 МАЙДАНЧИК ДЛЯ ЗБОРУ ТВЕРДИХ ПОБУТОВИХ ВІДХОДІВ
 - 2.5 АВТОМОБІЛЬНА СТОЯНКА
 - 2.6 ЗУПИНКА ГРОМАДСЬКОГО ТРАНСПОРТУ

УМОВНІ ПОЗНАЧЕННЯ

- | Існуючий стан | Проектні рішення | |
|---------------|------------------|--|
| | | ПІДЗЕМНІ КАБЕЛЬНІ ЛІНІЇ ЕЛЕКТРОПЕРЕДАЧІ |
| | | МЕРЕЖІ ГАЗОПОСТАЧАННЯ |
| | | КОТЕЛЬНЯ |
| | | МЕРЕЖІ ТЕПЛОПОСТАЧАННЯ |
| | | ВОДОНАПІРНА ВЕЖА |
| | | ПОЖЕЖНІ ГІДРАНТИ |
| | | МЕРЕЖІ ВОДОПОСТАЧАННЯ |
| | | МЕРЕЖІ САМОПІВНОЇ ГОСПОДАРСЬКО-ПОБУТОВОЇ КАНАЛІЗАЦІЇ |
| | | МЕЖІ ЗЕМЕЛЬНИХ ДІЛЯНОК |
| | | МЕЖА РОЗРОБЛЕННЯ ДЕТАЛЬНОГО ПЛАНУ ТЕРИТОРІЇ |
| | | МЕЖА МІСТА ЧЕРВОНОГРАД (згідно з матеріалами затвердженого генерального плану населеного пункту) |

							РОЗРОБЛЕННЯ ДЕТАЛЬНОГО ПЛАНУ ТЕРИТОРІЇ НА ВУЛИЦІ ІВАСЮКА, В РАЙОНІ КОМУНАЛЬНОГО ПІДПРИЄМСТВА "ЦЕНТРАЛЬНА МІСЬКА ЛІКАРНЯ ЧЕРВОНОГРАДСЬКОЇ МІСЬКОЇ РАДИ" В МІСТІ ЧЕРВОНОГРАДІ ЧЕРВОНОГРАДСЬКОЇ МІСЬКОЇ ТЕРИТОРІАЛЬНОЇ ГРОМАДИ ЧЕРВОНОГРАДСЬКОГО РАЙОНУ ЛЬВІВСЬКОЇ ОБЛАСТІ
Зм.	Кіпк.	Арк.	Недок.	Підпис	Дата		СХЕМА ІНЖЕНЕРНОГО ЗАБЕЗПЕЧЕННЯ ТЕРИТОРІЇ
Директор	Т. Мазаур				2023		Стаття
ГАП	А. Морозік						Аркуш
Пров. арх.	О. Горюховська						Аркушів
							ДПТ
							6
							15
							ІНСТИТУТ ТЕРИТОРІАЛЬНОГО ПЛАНУВАННЯ
							Розроблено М 1:500 Роздруковано М 1:1000



ЕКСПЛІКАЦІЯ

- 1.1 КУЛЬТОВА СПОРУДА
- 1.2 ЗАКАЛАД ЗАГАЛЬНОЇ СЕРЕДНЬОЇ ОСВІТИ
- 1.3 СПОРТИВНА ШКОЛА
- 1.4 СКВЕР ПАМ'ЯТІ ГЕРОЇВ
 - 1.4.1 ПАМ'ЯТНИК ЗАГИБИМ ВОЇНАМ ЗЕМ'ЯКАМ АТО-ООС
 - 1.4.2 ПАМ'ЯТНИК ВОЇНАМ ЗАГИБИМ У ДРУГІЙ СВІТОВІЙ ВІЙНІ
- 1.5 ЦЕНТРАЛЬНА МІСЬКА ЛІКАРНЯ ЧЕРНОВОГОРАДСЬКОЇ МІСЬКОЇ РАДИ (ЦМА ЧМР)
 - 1.5.1 ЦМА ЧМР. ПОЛІКЛІНІКА
 - 1.5.2 ЦМА ЧМР. ОНКОЛОГІЧНЕ ВІДДІЛЕННЯ
 - 1.5.3 ЦМА ЧМР. ХІРУРГІЧНИЙ КОРПУС
 - 1.5.4 ЦМА ЧМР. ПОДОГОВЕ ВІДДІЛЕННЯ
 - 1.5.5 ЦМА ЧМР. ІНФЕКЦІЙНЕ ВІДДІЛЕННЯ
 - 1.5.6 ЦМА ЧМР. ІДІАЛЬНІ
 - 1.5.7 ГОСПОДАРСЬКА ЗОНА
 - 1.5.8 ПАТОЛОГОАНАТОМІЧНА ЛАБОРАТОРІЯ
- 1.6 ЛАБОРАТОРНИЙ ЦЕНТР
- 1.7 СТАНЦІЯ ШВИДКОЇ ДОПОМОГИ
- 1.8 АПТЕКА
- 1.9 ПІДПРИЄМСТВО ТОРТВАІ
- 1.10 РАЙОННА ГАЗОВА КОТЕЛЬНЯ РГК-6
- 1.11 ВОДОНАПІРНА ВЕЖА
- 1.12 АВТОМОБІЛЬНА СТОЯНКА
- 1.13 ЗУПИНКА ГРОМАДСЬКОГО ТРАНСПОРТУ

ПРОЕКТНІ ОБ'ЄКТИ:

2.1 БАГАТОФУНКЦІОНАЛЬНА АДМІНІСТРАТИВНА
БУДІВЛЯ «ДІМ ТРАНСФОРМАЦІЙ» У СКЛАДІ:

- ЦЕНТР НАДААННЯ АДМІНІСТРАТИВНИХ ПОСЛУГ
- АДМІНІСТРАТИВНИЙ ЦЕНТР
- СТАРТАП ЦЕНТР
- КОНГРЕС ХОЛ

2.2 СКВЕР ПАМ'ЯТІ ГЕРОІВ (РЕКОНСТРУКЦІЯ)

2.2.1 ВХІДНА ЗОНА

2.2.2 МЕМОРІАЛЬНА ЗОНА

2.2.3 ЗОНА ТИХОГО ВІДПОЧИНКУ

2.2.4 ГРОМАДСЬКІ ВПИРАЛЬНІ


2.2.5 ГОСПОДАРСЬКА ЗОНА

2.3 МАЙДАНЧИК ДЛЯ ВІДПОЧИНКУ ПРАЦЮЮЧИХ



2.4 МАЙДАНЧИК ДЛЯ ЗБОРУ ТВЕРДИХ ПОБУТОВИХ ВІДХОДІВ

2.5 АВТОМОБІЛЬНА СТОЯНКА

2.6 ЗУПІНКА ГРОМАДСЬКОГО ТРАНСПОРТУ

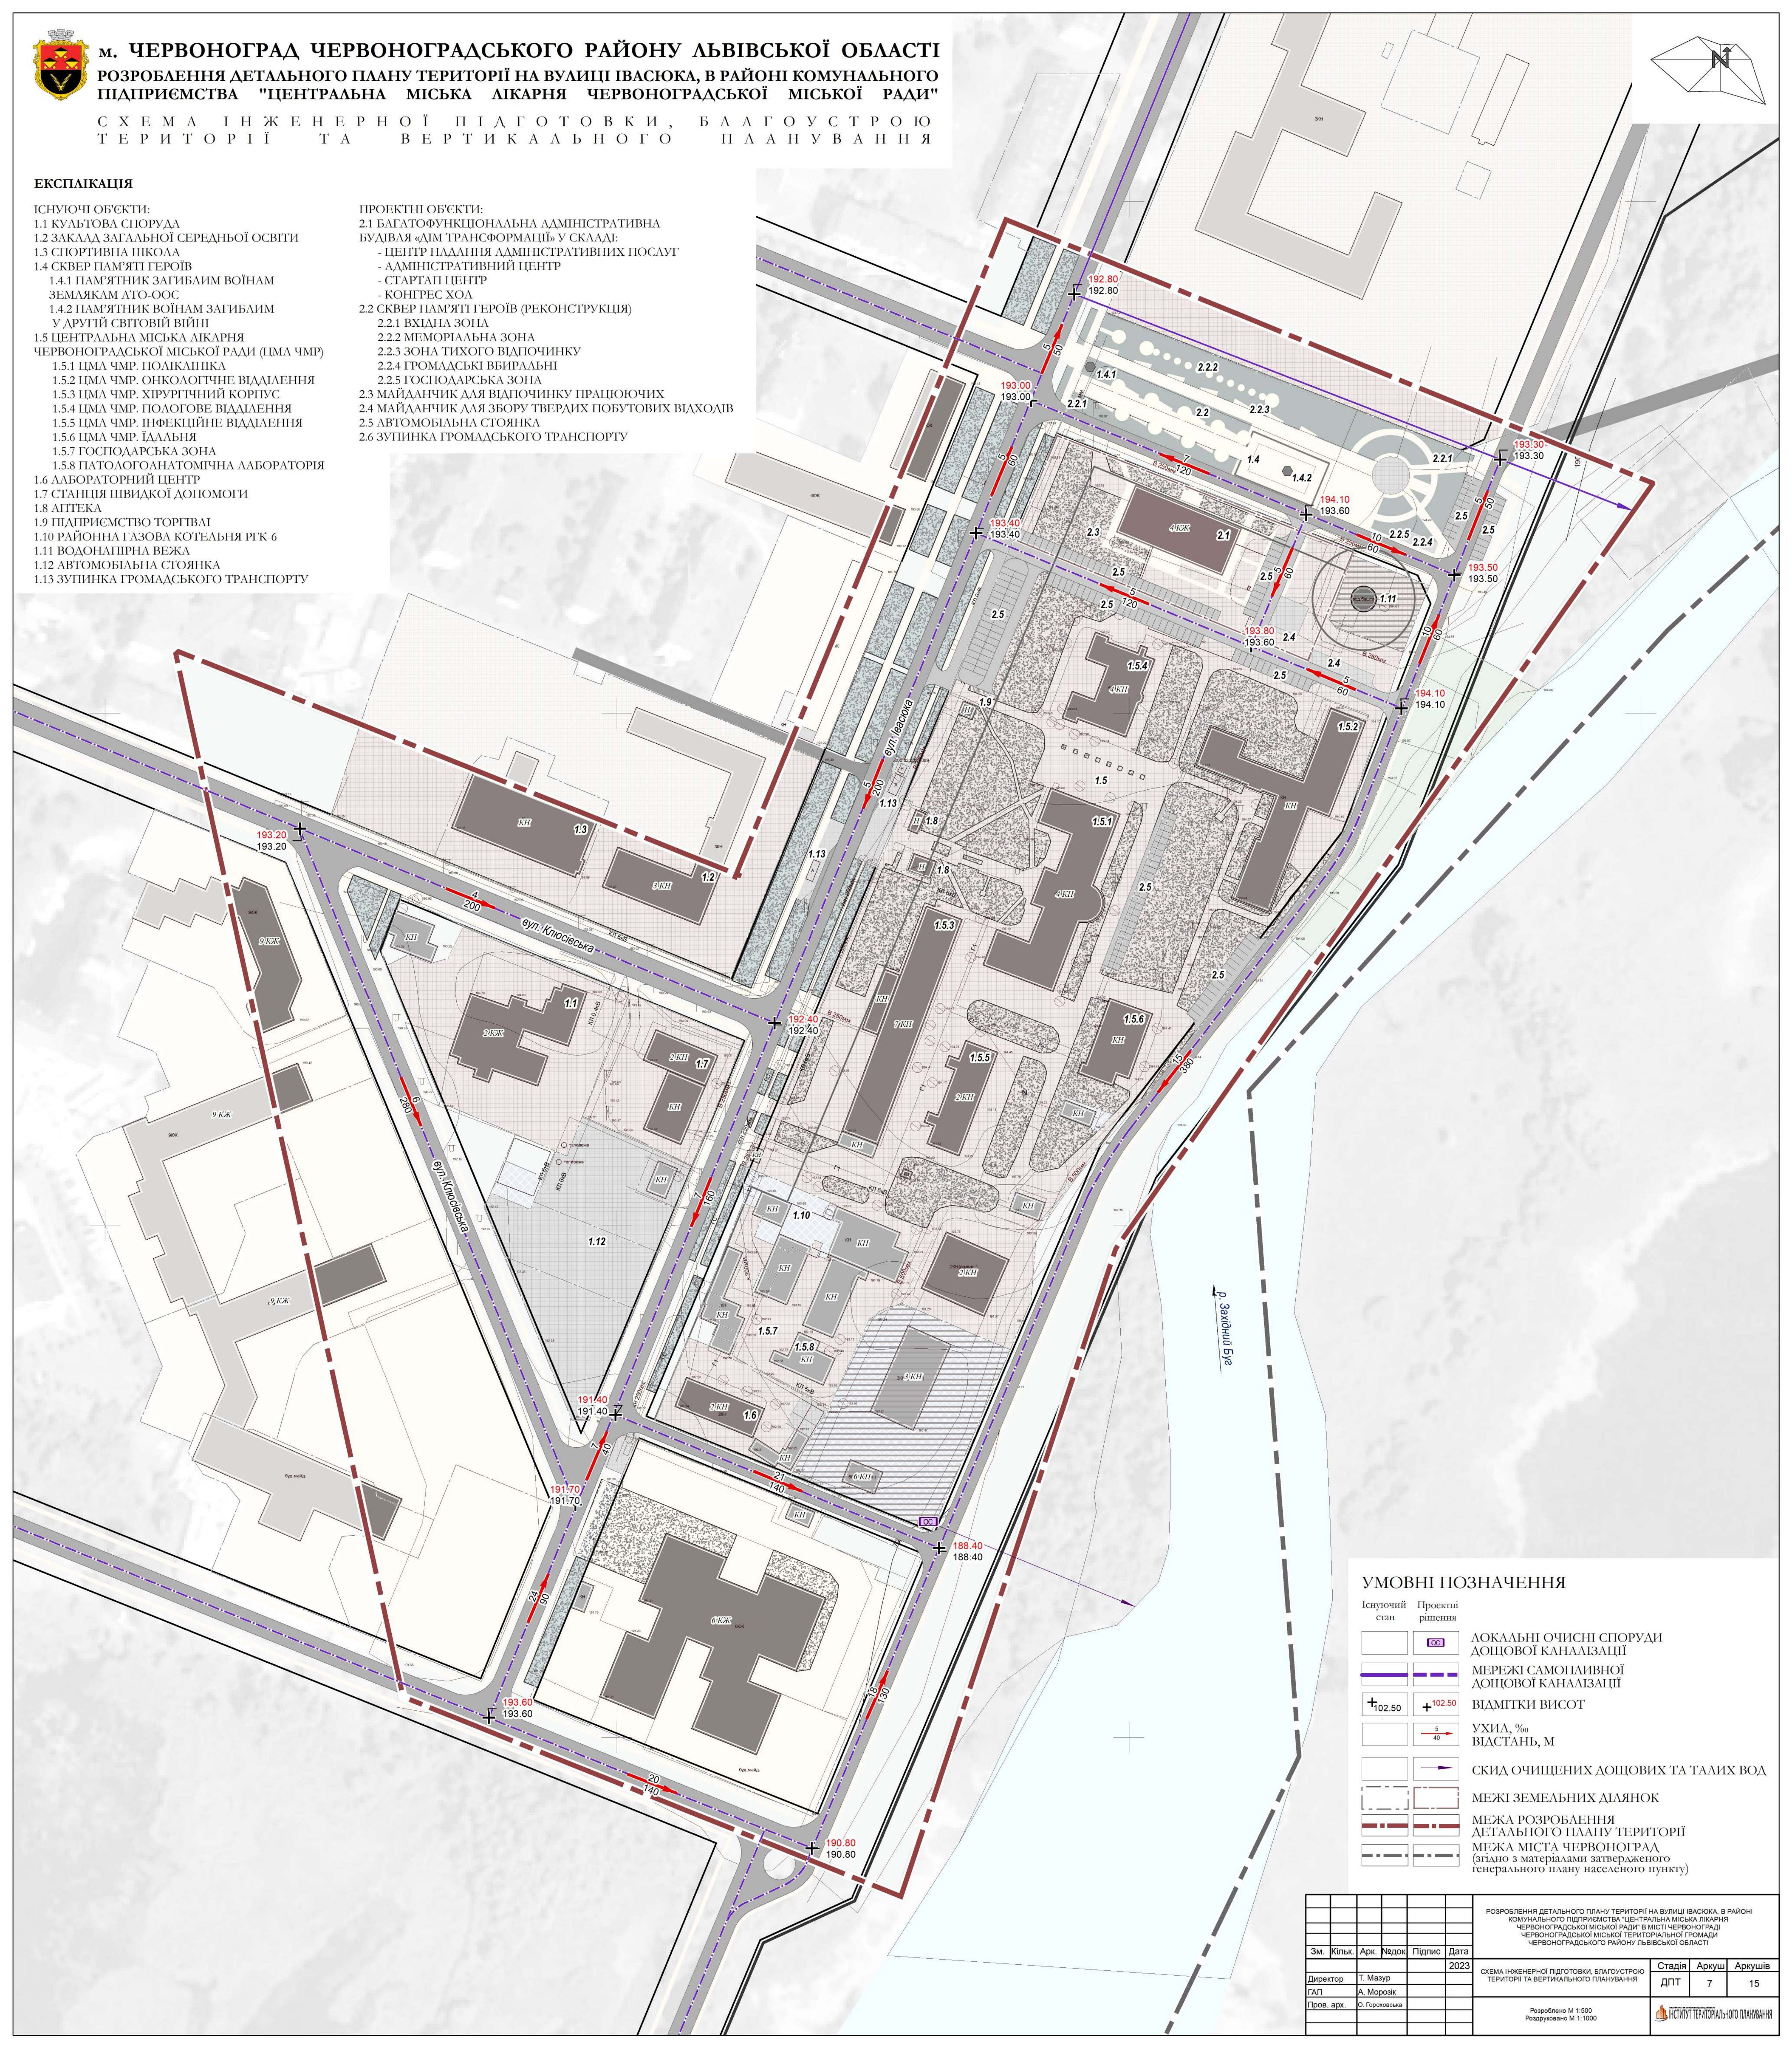

УМОВНІ ПОЗНАЧЕННЯ

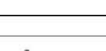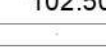Позначує стан	Проекції рішення	
		ЛОКАЛЬНІ ОЧИСТНІ СПОРУДИ ДОЩОВОЇ КАНАЛІЗАЦІЇ
		МЕРЕЖІ САМОПАНІВНОЇ ДОЩОВОЇ КАНАЛІЗАЦІЇ
		ВІДМІТКИ ВИСОТ
		УХИЛ, ‰ ВІДСТАНЬ, М
		СКІД ОЧИЩЕНИХ ДОЩОВИХ ТА ТАЛИХ ВОД
		МЕЖІ ЗЕМЕЛЬНИХ ДІЛЯНОК
		МЕЖА РОЗРОБЛЕННЯ ДЕТАЛЬНОГО ПЛАНУ ТЕРИТОРІЇ
		МЕЖА МІСТА ЧЕРВОНОГРАД (згідно з матеріалами затвердженого генерального плану населеного пункту)


						РОЗРОБЛЕННЯ ДЕТАЛЬНОГО ПЛАНУ ТЕРИТОРІЇ НА ВУЛИЦІ ВАСЮКА, В РАЙОНІ КОМУНАЛЬНОГО ПІДПРИЄМСТВА "ЦЕНТРАЛЬНА МІСЬКА ПЛАНІРКА ЧЕРВОНОГРАДСЬКОЇ МІСЬКОЇ РАДИ" В МІСТІ ЧЕРВОНОГРАДІ ЧЕРВОНОГРАДСЬКОЇ МІСЬКОЇ ТЕРИТОРІАЛЬНОЇ ГРОМАДИ ЧЕРВОНОГРАДСЬКОГО РАЙОНУ ЛЬВІВСЬКОЇ ОБЛАСТІ				
Зм.	Кільк.	Арк.	Надкр.	Підпис	Дата					
					2023					
Директор	Т. Мауэр					СХЕМА ІНЖЕНЕРНОЇ ПІДГОТОВКИ, БЛАГОУСТРОЮ ТЕРИТОРІЇ ТА ВЕРТИКАЛЬНОГО ПЛАНУВАННЯ		Старія	Архув	Архувів
ГАП	А. Морозів					ДПТ	7	15		
Пров. арх.	О. Горюховська									
						Розроблено М 1:500 Роздруковано М 1:1000		 ІНСТИТУТ ТЕРИТОРІАЛЬНОГО ПЛАНУВАННЯ		



- 1.1 КУЛЬТОВА СПОРУДА
- 1.2 ЗАКАДА ЗАГАЛЬНОЇ СЕРЕДНЬОЇ ОСВІТИ
- 1.3 СПОРТИВНА ШКОЛА
- 1.4 СКВЕР ПАМ'ЯТІ ГЕРОІВ
 - 1.4.1 ПАМ'ЯТНИК ЗАГИБИМ ВОЙНАМ
 - 1.4.2 ПАМ'ЯТНИК ВОЙНАМ ЗАГИБИМ
- 1.5 ЦЕНТРАЛЬНА МІСЬКА АКАДІЯ ЧЕРВОНОГРАДСЬКОЇ МІСЬКОЇ РАДИ (ЦМА ЧМР)
 - 1.5.1 ЦМА ЧМР. ПОЛІАЛІНКА
 - 1.5.2 ЦМА ЧМР. ОНКОЛОГІЧНЕ ВІДДІЛЕННЯ
 - 1.5.3 ЦМА ЧМР. ХІРУРГИЧНИЙ КОРПУС
 - 1.5.4 ЦМА ЧМР. ПОЛОГОВЕ ВІДДІЛЕННЯ
 - 1.5.5 ЦМА ЧМР. НЕФЕКШІЙНЕ ВІДДІЛЕННЯ
 - 1.5.6 ЦМА ЧМР. ІДІАЛІННЯ
 - 1.5.7 ГОСПОДАРСЬКА ЗОНА
- 1.6 ЛАБОРАТОРНИЙ ЦЕНТР
- 1.7 СТАНЦІЯ ШВИДКОЇ ДОПОМОГИ
- 1.8 АПТЕКА
- 1.9 ПІДПРИЄМСТВО ТОРГІВЛІ
- 1.10 РАЙОННА ГАЗОВА КОТЕЛЬНЯ РТК-6
- 1.11 ВОДОНАПІРНА ВЕЖА
- 1.12 АВТОМОБІЛЬНА СТОЯНКА
- 1.13 ЗУПІНКА ГРОМАДСЬКОГО ТРАНСПОРТУ

ПРОЕКТНІ ОБ'ЄКТИ:

- 2.1 БАГАТОФУНКЦІОНАЛЬНА АДМІНІСТРАТИВНА БУДІВЛЯ «ДІМ ТРАНСФОРМАЦІЙ» У СКАЛАХ:
 - ЦЕНТР НАДААННЯ АДМІНІСТРАТИВНИХ ПОСЛУГ
 - АДМІНІСТРАТИВНИЙ ЦЕНТР
 - СТАРТАП ЦЕНТР
 - КОНГРЕС ХОЛ
- 2.2 СКВЕР ПАМ'ЯТІ ГЕРОІВ (РЕКОНСТРУКЦІЯ)
 - 2.2.1 ВХІДНА ЗОНА
 - 2.2.2 МЕМОРІАЛЬНА ЗОНА
 - 2.2.3 ЗОНА ТИХОГО ВІДПОЧИНКУ
 - 2.2.4 ГРОМАДСЬКІ ВІРАЛЬНІ
 - 2.2.5 ГОСПОДАРСЬКА ЗОНА
- 2.3 МАЙДАНЧИК ДЛЯ ВІДПОЧИНКУ ПРАЦЮЮЧИХ
- 2.4 МАЙДАНЧИК ДЛЯ ЗБОРУ ТВЕРДИХ ПОБУТОВИХ ВІДХОДІВ
- 2.5 АВТОМОБІЛЬНА СТОЯНКА
- 2.6 ЗУПИНКА ГРОМАДСЬКОГО ТРАНСПОРТУ

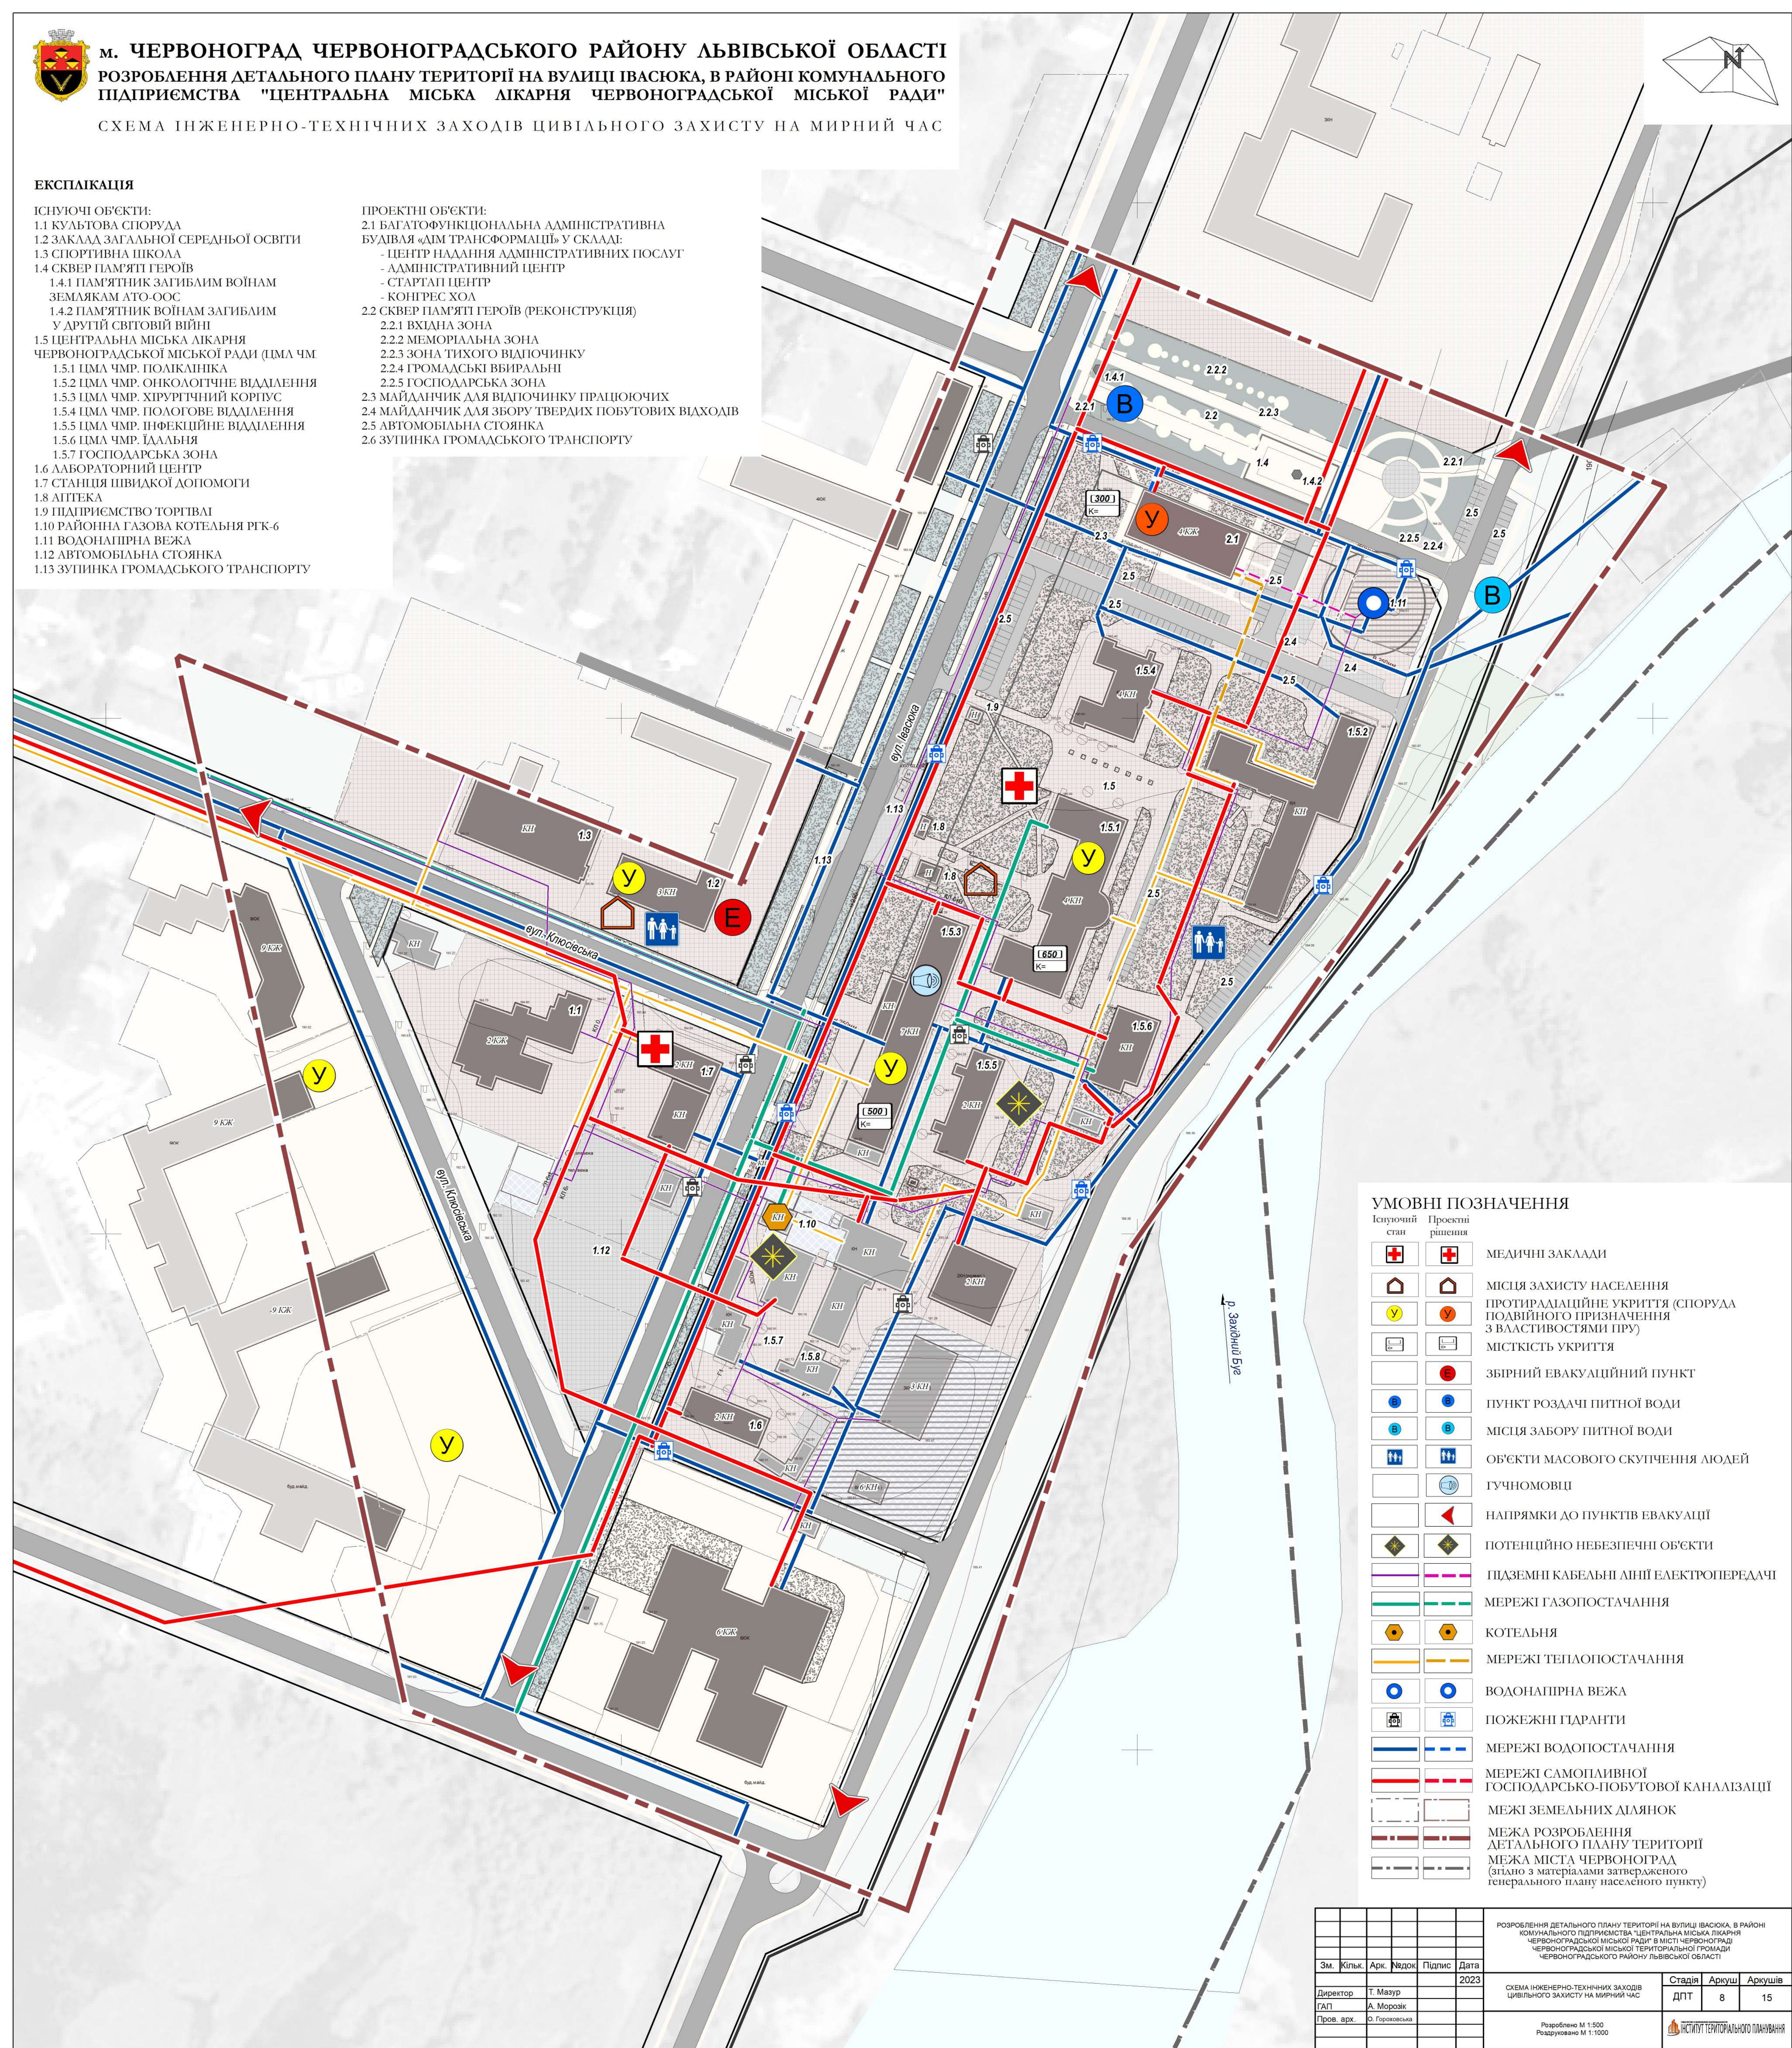

						РОЗРОБЛЕННЯ ДЕТАЛЬНОГО ПЛАНУ ТЕРИТОРІЇ НА ВУЛИЦІ ІВАСЮКА, В РАЙОНІ КОМУНАЛЬНОГО ПІДПРИЄМСТВА «ЦЕНТРАЛЬНА МІСЬКА ПЛАНІРКА ЧЕРНОГОРАДСЬКОЇ МІСЬКОЇ РАДИ» В МІСТІ ЧЕРНОГОРАДІ ЧЕРНОГОРАДСЬКОЇ МІСЬКОЇ ТЕРИТОРІАЛЬНОЇ ГРОМАДИ ЧЕРНОГОРАДСЬКОГО РАЙОНУ ЛЬВІВСЬКОЇ ОБЛАСТІ			
Зм.	Кільк.	Арк.	Недок.	Підпис	Дата				
					2023				
Директор	Т. Мауэр					СХЕМА ІНЖЕНЕРНО-ТЕХНІЧНИХ ЗАХОДІВ ЦИВІЛЬНОГО ЗАХИСТУ НА МИРНИЙ ЧАС			
ГАП	А. Морозів					СХЕМА ІНЖЕНЕРНО-ТЕХНІЧНИХ ЗАХОДІВ ЦИВІЛЬНОГО ЗАХИСТУ НА МИРНИЙ ЧАС			
Пров. арх.	О. Горюховська					СХЕМА ІНЖЕНЕРНО-ТЕХНІЧНИХ ЗАХОДІВ ЦИВІЛЬНОГО ЗАХИСТУ НА МИРНИЙ ЧАС			
						СХЕМА ІНЖЕНЕРНО-ТЕХНІЧНИХ ЗАХОДІВ ЦИВІЛЬНОГО ЗАХИСТУ НА МИРНИЙ ЧАС			
						СХЕМА ІНЖЕНЕРНО-ТЕХНІЧНИХ ЗАХО			



- 1.1 КУЛЬТОВА СПОРУДА
- 1.2 ЗАКАЛАД ЗАГАЛЬНОЇ СЕРЕДНЬОЇ ОСВІТИ
- 1.3 СПОРТИВНА ШКОЛА
- 1.4 СКВЕР ПАМ'ЯТІ ГЕРОЇВ
 - 1.4.1 ПАМ'ЯТНИК ЗАГИБИМ ВОЇНАМ ЗЕМЛЯКАМ АТО-ООС
 - 1.4.2 ПАМ'ЯТНИК ВОЇНАМ ЗАГИБИМ У ДРУГІЙ СВІТОВІЙ ВІЙНІ
- 1.5 ЦЕНТРАЛЬНА МІСЬКА ЛІКАРНЯ ЧЕРНОВИТРАДСЬКОЇ МІСЬКОЇ РАДИ (ЦМА ЧМ)
 - 1.5.1 ЦМА ЧМР. ПОЛІКЛІНІКА
 - 1.5.2 ЦМА ЧМР. ОНКОЛОГІЧНЕ ВІДДІЛЕННЯ
 - 1.5.3 ЦМА ЧМР. ХІРУРГІЧНИЙ КОРПУС
 - 1.5.4 ЦМА ЧМР. ПОЛОГОВЕ ВІДІЛЕННЯ
 - 1.5.5 ЦМА ЧМР. ІНФЕКЦІЙНЕ ВІДДІЛЕННЯ
 - 1.5.6 ЦМА ЧМР. ІДІАЛІЯ
 - 1.5.7 ГОСПОДАРСЬКА ЗОНА
- 1.6 ЛАБОРАТОРНИЙ ЦЕНТР
- 1.7 СТАНЦІЯ ШВИДКОЇ ДОПОМОГИ
- 1.8 ЛІПТЕКА
- 1.9 ПІДПРИЄМСТВО ТОРІВІЛ
- 1.10 РАЙОННА ГАЗОВА КОТЕЛНЯ РТК-6
- 1.11 ВОДОНАГІРНА ВЕЖА
- 1.12 АВТОМОБІЛЬНА СТОЯНКА
- 1.13 ЗУПИНКА ГРОМАДСЬКОГО ТРАНСПОРТУ

- 2.1 БАГАТОФУНКЦІОНАЛЬНА АДМІНІСТРАТИВНА БУДІВЛЯ «ДІМ ТРАНСФОРМАЦІЙ» У СКЛАДІ:
 - ЦЕНТР НАДААННЯ АДМІНІСТРАТИВНИХ ПОСЛУГ
 - АДМІНІСТРАТИВНИЙ ЦЕНТР
 - СТАРТАП ЦЕНТР
 - КОНГРЕС ХОЛ
- 2.2 СКВЕР ПАМ'ЯТІ ГЕРОІВ (РЕКОНСТРУКЦІЯ)
 - 2.2.1 ВХІДНА ЗОНА
 - 2.2.2 МЕМОРІАЛЬНА ЗОНА
 - 2.2.3 ЗОНА ТИХОГО ВІДПОЧИНКУ
 - 2.2.4 ГРОМАДСЬКІ ВБИРАЛЬНІ
 - 2.2.5 ГОСПОДАРСЬКА ЗОНА
- 2.3 МАЙДАНЧИК ДЛЯ ВІДПОЧИНКУ ПРАЦЮЮЧИХ
- 2.4 МАЙДАНЧИК ДЛЯ ЗБОРУ ТВЕРДИХ ПОБУТОВИХ ВІДХОДІВ
- 2.5 АВТОМОБІЛЬНА СТОЯНКА
- 2.6 ЗУПИНКА ГРОМАДСЬКОГО ТРАНСПОРТУ



						РОЗРОБЛЕННЯ ДЕТАЛЬНОГО ПЛАНУ ТЕРИТОРІЇ НА ВУЛИЦІ ІВАСЮКА, В РАЙОНІ КОМУНАЛЬНОГО ПІДПРИЄМСТВА "ЦЕНТРАЛЬНА МІСЬКА ПЛАНІРКА" ЧЕРНОГРАДСЬКОЇ МІСЬКОЇ РАДИ В МІСТІ ЧЕРНОГРАДІ ЧЕРНОГРАДСЬКОЇ МІСЬКОЇ ТЕРИТОРІАЛЬНОЇ ГРОМАДИ ЧЕРНОГРАДСЬКОГО РАЙОНУ ЛЬВІВСЬКОЇ ОБЛАСТІ
Зм.	Кільк.	Арк.	Недод.	Підпис	Дата	
					2023	
Директор	Т. Маур					СХЕМА ІНЖЕНЕРНО-ТЕХНІЧНИХ ЗАХОДІВ ЦИВІЛЬНОГО ЗАХИСТУ НА ОСВІТЛЕНИЙ ЧАС
ГАП	А. Морозів					Стаття 9 ДПт Аркуш 15
Пров. арх.	О. Горюховська					Розроблено М 1:500 Роздруковано М 1:1000
						 ІНСТИТУТ ТЕРИТОРІАЛЬНОГО ПЛАНУВАННЯ




ЕКСПЛІКАЦІЯ

- 1.1 КУЛЬТОВА СПОРУДА
- 1.2 ЗАКАЛАД ЗАГАЛЬНОЇ СЕРЕДНЬОЇ ОСВІТИ
- 1.3 СПОРТИВНА ШКОЛА
- 1.4 СКВЕР ПАМ'ЯТІ ГЕРОЇВ
 - 1.4.1 ПАМ'ЯТНИК ЗАГИБИМ ВОЇНАМ ЗЕМ'ЯКАМ АТО-ООС
 - 1.4.2 ПАМ'ЯТНИК ВОЇНАМ ЗАГИБИМ У ДРУГІЙ СВІТОВІЙ ВІЙНІ
- 1.5 ЦЕНТРАЛЬНА МІСЬКА ЛІКАРНЯ ЧЕРНОВОГОРАДСЬКОЇ МІСЬКОЇ РАДИ (ЦМА ЧМР)
 - 1.5.1 ЦМА ЧМР. ПОЛІКЛІНІКА
 - 1.5.2 ЦМА ЧМР. ОНКОЛОГІЧНЕ ВІДДІЛЕННЯ
 - 1.5.3 ЦМА ЧМР. ХІРУРГІЧНИЙ КОРПУС
 - 1.5.4 ЦМА ЧМР. ПОДОГОВЕ ВІДДІЛЕННЯ
 - 1.5.5 ЦМА ЧМР. ІНФЕКЦІЙНЕ ВІДДІЛЕННЯ
 - 1.5.6 ЦМА ЧМР. ІДІАЛЬНІ
 - 1.5.7 ГОСПОДАРСЬКА ЗОНА
 - 1.5.8 ПАТОЛОГОАНАТОМІЧНА ЛАБОРАТОРІЯ
- 1.6 ЛАБОРАТОРНИЙ ЦЕНТР
- 1.7 СТАНЦІЯ ШВИДКОЇ ДОПОМОГИ
- 1.8 АПТЕКА
- 1.9 ПІДПРИЄМСТВО ТОРТВАІ
- 1.10 РАЙОННА ГАЗОВА КОТЕЛЬНЯ РГК-6
- 1.11 ВОДОНАПІРНА ВЕЖА
- 1.12 АВТОМОБІЛЬНА СТОЯНКА
- 1.13 ЗУПИНКА ГРОМАДСЬКОГО ТРАНСПОРТУ

ПРОЕКТНІ ОБ'ЄКТИ:

- 2.1 БАГАТОФУНКЦІОНАЛЬНА АДМІНІСТРАТИВНА БУДІВЛЯ «ДІМ ТРАНСФОРМАЦІЇ» У СКЛАДІ:
 - ЦЕНТР НАДАВАННЯ АДМІНІСТРАТИВНИХ ПОСЛУГ
 - АДМІНІСТРАТИВНИЙ ЦЕНТР
 - СТАРТАП ЦЕНТР
 - КОНГРЕС ХОЛ
- 2.2 СКВЕР ПАМ'ЯТІ ГЕРОІВ (РЕКОНСТРУКЦІЯ)
 - 2.2.1 ВХІДНА ЗОНА
 - 2.2.2 МЕМОРІАЛЬНА ЗОНА
 - 2.2.3 ЗОНА ТИХОГО ВІДПОЧИНКУ
 - 2.2.4 ГРОМАДСЬКІ ВБИРАЛЬНІ
 - 2.2.5 ГОСПОДАРСЬКА ЗОНА
- 2.3 МАЙДАНЧИК ДЛЯ ВІДПОЧИНКУ ПРАЦЮЮЧИХ
- 2.4 МАЙДАНЧИК ДЛЯ ЗБОРУ ТВЕРДИХ ПОБУТОВИХ ВІДХОДІВ
- 2.5 АВТОМОБІЛЬНА СТОЯНКА
- 2.6 ЗУПИНКА ГРОМАДСЬКОГО ТРАНСПОРТУ

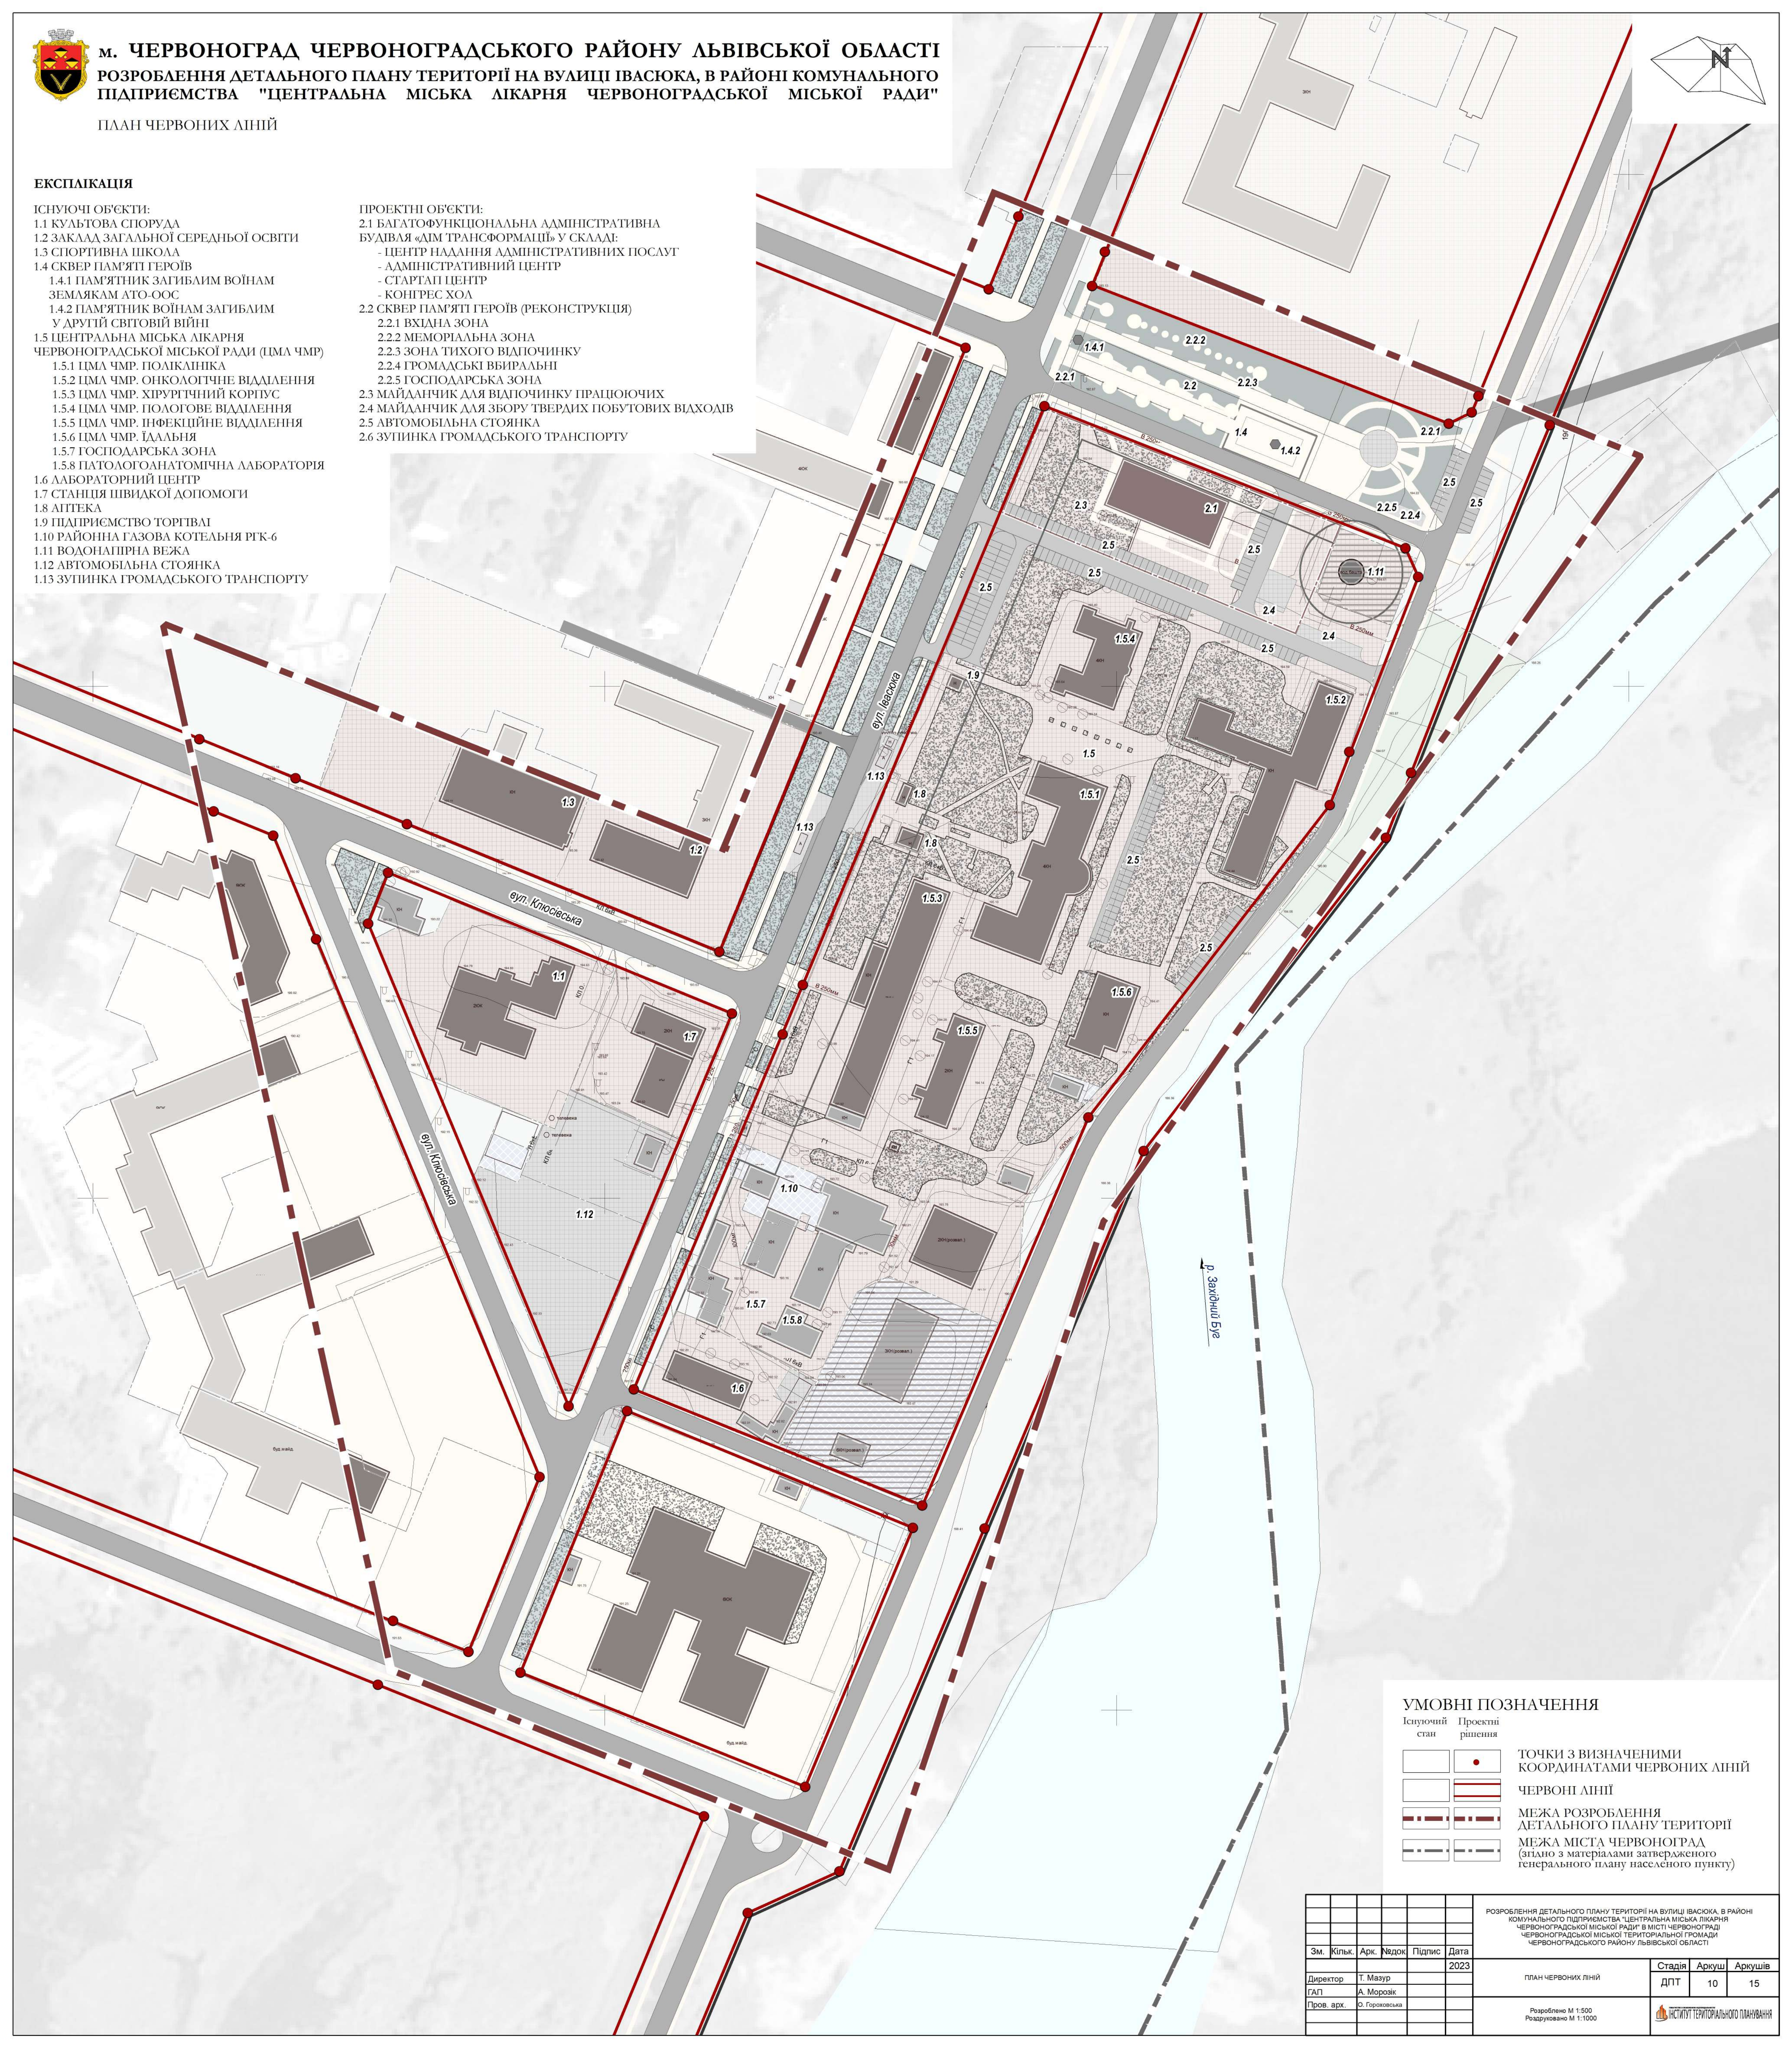

УМОВНІ ПОЗНАЧЕННЯ

Існуючий стан	Проектні рішення
---------------	------------------

Проектні рішення

ТОЧКИ З ВИЗНАЧЕНИМИ КООРДИНАТАМИ ЧЕРВОНИХ ЛІНІЙ

ЧЕРВОНІ ЛІНІЇ

МЕЖА РОЗРОБЛЕННЯ ДЕТАЛЬНОГО ПЛАНУ ТЕРИТОРІЇ

МЕЖА МІСТА ЧЕРВОНОГРАД
(згідно з матеріалами затвердженого
генерального плану населеного пункту)

						РОЗРОБЛЕННЯ ДЕТАЛЬНОГО ПЛАНУ ТЕРИТОРІЇ НА ВУЛИЦІ ІВАСЮКА, В РАЙОНІ КОМУНАЛЬНОГО ПІДПРИЄМСТВА «ЦЕНТРАЛЬНА МІСЬКА ПЛАНІНКА ЧЕРНОГРАДСЬКОЇ МІСЬКОЇ РАДИ» В МІСТІ ЧЕРНОГРАДІ ЧЕРНОГРАДСЬКОЇ МІСЬКОЇ ТЕРИТОРІАЛЬНОЇ ГРОМАДИ ЧЕРНОГРАДСЬКОГО РАЙОНУ ЛЬВІВСЬКОЇ ОБЛАСТІ			
Зм.	Кільк.	Арк.	№доку	Підпис	Дата				
					2023				
Директор	Т. Магур					план червоних ліній	Старія	Аркуш	Аркушів
ГАП	А. Морозів						ДПТ	10	15
Пров. арх.	О. Гроховська								
						Розроблено М 1-500 Роздруковано М 1-1000	 ІНСТИТУТ ТЕРИТОРІАЛЬНОГО ПЛАНУВАННЯ		

ПРОЕКТНОЕ ВЪЗНІДІ

червона лінія

0.50 1.50 3.00 6.00 3.00 1.50 0.50

2.00 10.00 2.00

Technical cross-section diagram of a road intersection. The diagram shows a central road lane (5.00m wide) flanked by sidewalks (5.00m wide each). A central median (5.00m wide) separates the two directions of traffic. The sidewalks are composed of three sections: 1.50m green grass, 2.00m brown pavement, and 1.50m green grass. A red vertical line on the left is labeled 'червона лінія' (red line). A street lamp is positioned on the right sidewalk. Dimensions are provided in meters.

Technical cross-section diagram of a road layout. The diagram shows a central road section with a width of 8.00, flanked by sidewalks and green spaces. The total width of the layout is 35.00. The layout is symmetrical around a central vertical axis. The dimensions from left to right are: 4.50 (green space), 14.00 (sidewalk, total), 5.00 (green space), 4.00 (road, total), 8.00 (road, total), 4.00 (road, total), 5.00 (green space), 13.00 (sidewalk, total), and 3.50 (green space). The sidewalks are 4.50 wide on the left and 13.00 wide on the right. The green spaces are 4.50 wide on the left and 3.50 wide on the right. The road is 8.00 wide. The diagram includes illustrations of pedestrians, a cyclist, and a small tree. The text 'червона лінія' (red line) is written vertically on both sides. The text '35.00' is written at the bottom center.

						РОЗРОБЛЕННЯ ДЕТАЛЬНОГО ПЛАНУ ТЕРИТОРІЇ НА ВУЛИЦІ ІВАСЮКА, В РАЙОНІ КОМУНАЛЬНОГО ПІДПРИЄМСТВА "ЦЕНТРАЛЬНА МІСЬКА ЛІКАРНЯ ЧЕРВОНОГРАДСЬКОЇ МІСЬКОЇ РАДИ" В МІСТІ ЧЕРВОНОГРАДІ ЧЕРВОНОГРАДСЬКОЇ МІСЬКОЇ ТЕРИТОРІАЛЬНОЇ ГРОМАДИ ЧЕРВОНОГРАДСЬКОГО РАЙОНУ ЛЬВІВСЬКОЇ ОБЛАСТІ				
Зм.	Кільк.	Арк.	Недок.	Підпис	Дата					
					2023	КРЕСЛЕННЯ ПОПЕРЕЧНИХ ПРОФІЛІВ ВУЛИЦЬ		Стадія	Аркуш	Аркушів
Директор		Т. Мазур			ДПТ			11	15	
ГАП		А. Морозік								
Пров. архітектор		О. Гороховська				Розроблено М 1:500 Роздруковано М 1:1000		 ІНСТИТУТ ТЕРИТОРІАЛЬНОГО ПЛАНУВАННЯ		



м. ЧЕРВОНОГРАД ЧЕРВОНОГРАДСЬКОГО РАЙОНУ Львівської області
РОЗРОБЛЕННЯ ДЕТАЛЬНОГО ПЛАНУ ТЕРИТОРІЇ НА ВУЛИЦІ ІВАСЮКА, В РАЙОНІ КОМУНАЛЬНОГО
ПАДПРИЄМСТВА "ЦЕНТРАЛЬНА МІСЬКА ЛІКАРНЯ ЧЕРВОНОГРАДСЬКОЇ МІСЬКОЇ РАДИ"
ПЛАН СУЧАСНОГО ВИКОРИСТАННЯ ЗЕМЕЛЬ ЗА ФОРМОЮ ВЛАСНОСТІ ІЗ ЗАЗНАЧЕННЯМ КАТЕГОРІЇ ТА ВИДУ

ЦІЛЬОВОГО ПРИЗНАЧЕННЯ, З УРАХУВАННЯМ НАЯВНИХ ОБМЕЖЕНЬ ТА ОБТЯЖЕНЬ

ЕКСПЛІКАЦІЯ

- ІСЛУЮЧІ ОБ'ЄКТИ:
1.1 КУЛЬТОВА СПОРУДА
1.2 ЗАКЛАД ЗАГАЛЬНОЇ СЕРЕДНЬОЇ ОСВІТИ
1.3 СПОРТИВНА ШКОЛА
1.4 СКВЕР ПАМ'ЯТІ ГЕРОІВ
1.4.1 ПАМ'ЯТНИК ЗАГІНБЛИМ ВОЙНАМ
ЗЕМЛЯМ АТО СООС
1.4.2 ПАМ'ЯТНИК ВОЙНАМ ЗАГІНБЛИМ
У ДРУГІЙ СВИТОВІЙ ВІЙНІ
1.5 ЦЕНТРАЛЬНА МІСЬКА ЛІКАРНЯ
ЧЕРВОНОГРАДСЬКОЇ МІСЬКОЇ РАДИ (ІДМА ЧМР)
1.5.1 ЦМА ЧМР. ПОЛІКЛІНІКА
1.5.2 ЦМА ЧМР. ОНКОЛОГІЧНЕ ВІДДІЛЕННЯ
1.5.3 ЦМА ЧМР. ХІРУРГІЧНИЙ КОРПУС
1.5.4 ЦМА ЧМР. ТОЛОЧОВЕ ВІДДІЛЕННЯ
1.5.5 ЦМА ЧМР. ІНФЕКЦІЙНЕ ВІДДІЛЕННЯ
1.5.6 ЦМА ЧМР. БАЛАННЯ
1.5.7 ГОСПОДАРСЬКА ЗОНА
1.5.8 ПАТОЛОГОАНАТОМІЧНА ЛАБОРАТОРІЯ
1.6 ЛАБОРАТОРНИЙ ЦЕНТР
1.7 СТАНЦІЯ ШВИДКОЇ ДОПОМОГИ
1.8 АПТЕКА
1.9 ПІДПРИЄМСТВО ТОРГІВЛІ
1.10 РАБОЧИНА ГАЗОВА КОТЛАРНЯ РГК-6
1.11 ВОДОНАПРІЯ ВЕЖА
1.12 АВТОМОБІЛЬНА СТОЯНКА
1.13 ЗУПИНКА ГРОМАДСЬКОГО ТРАНСПОРТУ

УМОВНІ ПОЗНАЧЕННЯ

- ЗЕМЕЛЬНІ ДІЛЯНКИ ДЕРЖАВНОЇ ВЛАСНОСТІ
ЗЕМЕЛЬНІ ДІЛЯНКИ КОМУНАЛЬНОЇ ВЛАСНОСТІ
ЗЕМЕЛЬНІ ДІЛЯНКИ ПРИВАТНОЇ ВЛАСНОСТІ
МЕЖА РОЗРОБЛЕННЯ
ДЕТАЛЬНОГО ПЛАНУ ТЕРИТОРІЇ
МЕЖА МІСТА ЧЕРВОНОГРАД
(зіп'яно з матеріалом затвердженого
генерального плану населеного пункту)

Зем.	Міст.	Арх.	Розк.	Планир.	Дата	Місце виконання роботи	Стор.	Арх.	Арх.
Директор	І. Маг				2023	Місце виконання роботи	ДПТ	12	15
ГЛП	А. Мороз					Місце виконання роботи			
Пром. арх.	С. Горюхов					Місце виконання роботи			



м. ЧЕРВОНОГРАД ЧЕРВОНОГРАДСЬКОГО РАЙОНУ ЛЬВІВСЬКОЇ ОБЛАСТІ
РОЗРОБЛЕННЯ ДЕТАЛЬНОГО ПЛАНУ ТЕРИТОРІЇ НА ВУЛИЦІ ІВАСЮКА, В РАЙОНІ КОМУНАЛЬНОГО
ПІДПРИЄМСТВА "ЦЕНТРАЛЬНА МІСЬКА ЛІКАРНЯ ЧЕРВОНОГРАДСЬКОЇ МІСЬКОЇ РАДИ"

ПЛАН ЗЕМЕЛЬНИХ ДІЛЯНОК, СФОРМОВАНИХ ЗА РЕЗУЛЬТАТАМИ РОЗРОБЛЕННЯ ДЕТАЛЬНОГО ПЛАНУ,
ВІДОМОСТІ ПРО ЯКІ ПІДЛЯГАЮТЬ ВНЕСЕННЮ ДО ДЕРЖАВНОГО ЗЕМЕЛЬНОГО КАДАСТРУ

ЕКСПЛІКАЦІЯ

- ІСНУЮЧІ ОБ'ЄКТИ:**
1.1 КУЛЬТОВА СПОРУДА
1.2 ЗАКЛАД ЗАГАЛЬНОЇ СЕРЕДНЬОЇ ОСВІТИ
1.3 СПОРТИВНА ШКОЛА
1.4 СКВЕР ПАМ'ЯТІ ГЕРОВІВ
1.4.1 ПАМ'ЯТНИК ЗАГІБЛИМ ВОЙНАМ
ЗЕМЕЛКАМ АТО СООС
1.4.2 ПАМ'ЯТНИК ВОЙНАМ ЗАГІБЛИМ
У ДРУГІЙ СВІТОВІЙ ВІЙНІ
1.5 ЦЕНТРАЛЬНА МІСЬКА ЛІКАРНЯ
ЧЕРВОНОГРАДСЬКОЇ МІСЬКОЇ РАДИ (ІМА ЧМР)
1.5.1 ІМА ЧМР ПОЛІКЛІНІКА
1.5.2 ІМА ЧМР ОНКОЛОГІЧНЕ ВІДДІЛЕННЯ
1.5.3 ІМА ЧМР ХІРУРГІЧНИЙ КОРПУС
1.5.4 ІМА ЧМР ТОКОЛОГІЧНЕ ВІДДІЛЕННЯ
1.5.5 ІМА ЧМР ІНФЕКЦІЙНЕ ВІДДІЛЕННЯ
1.5.6 ІМА ЧМР ПАЛІАТИВ
1.5.7 ГОСПОДАРСЬКА ЗОНА
1.5.8 ПАТОЛОГОАНАТОМІЧНА ЛАБОРАТОРІЯ
1.6 ЛАБОРАТОРІЙНИЙ ЦЕНТР
1.7 СТАНЦІЯ ШВИДКОЇ ДОПОМОГИ
1.8 АПТЕКА
1.9 ПІДПРИЄМСТВО ТОРГІВЛІ
1.10 РАБОЧИЙ КАЗОВА КОТЛАРНЯ РІТК-6
1.11 ВОДОНАПІРНА ВЕЖА
1.12 АВТОМОБІЛЬНА СТОЯНКА
1.13 ЗУПИНКА ГРОМАДСЬКОГО ТРАНСПОРТУ

- ПРОЄКТНІ ОБ'ЄКТИ:**
2.1 БАГАТОФУНКЦІОНАЛЬНА АДМІНІСТРАТИВНА
БУДІВАЛЯ «ІМ ТРАНСФОРМАЦІЇ» У СКЛАДІ:
- ЦЕНТР НАДААННЯ АДМІНІСТРАТИВНИХ ПОСЛУГ
- АДМІНІСТРАТИВНИЙ ЦЕНТР
- СТАРТОВИЙ ЦЕНТР
- КОНТРЕС-ХОЛ
2.2 СКВЕР ПАМ'ЯТІ ГЕРОВІВ (РЕКОНСТРУКЦІЯ)
2.2.1 ВКЛАДНА ЗОНА
2.2.2 МЕМОРІАЛЬНА ЗОНА
2.2.3 ЗОНА ТИХОГО ВІДПОЧИНКУ
2.2.4 ГРОМАДСЬКІ ВИРАЛІННІ
2.2.5 ГОСПОДАРСЬКА ЗОНА
2.3 МАГАЗИНІК ДЛЯ ВІДПОЧИНКУ ПРАЦІВНИКІВ
2.4 МАГАЗИНІК ДЛЯ ЗБОРУ ТІВРАНИХ ПОБІТОВИХ ВІДХОДІВ
2.5 АВТОМОБІЛЬНА СТОЯНКА
2.6 ЗУПИНКА ГРОМАДСЬКОГО ТРАНСПОРТУ

УМОВНІ ПОЗНАЧЕННЯ

- Існуючий стан Проекція
- — — — — — — — — — МЕЖА ЗЕМЕЛЬНИХ ДІЛЯНОК
- — — — — — — — — — МЕЖА РОЗРОБЛЕННЯ ДЕТАЛЬНОГО ПЛАНУ ТЕРИТОРІЇ
- — — — — — — — — — МЕЖА МІСТА ЧЕРВОНОГРАД (зігнано з матеріалів затвердженого генерального плану м. Червонограда)

Зем. кадастр					Інформація про об'єкт				
Зем. кадастр	Апр. кадастр	Рішення	Підпис	Дата	Зем. кадастр	Апр. кадастр	Рішення	Підпис	Дата
Державний	1. Метр	2023			Державний	1. Метр	2023		
ГЛС	А. Метр				ГЛС	А. Метр			
Прим. карт.	Б. Метр				Прим. карт.	Б. Метр			

Розроблено: 1.000
Коректовано: 1.000

ІНСТРУМЕНТАЛЬНИЙ ЦЕНТР

ДПТ 13 15

ПРИМІТКА: ІНФОРМАЦІЯ ПРО ПОЛОЖЕННЯ ЗЕМЕЛЬНИХ ДІЛЯНОК ЗАВІДАННЯ У ТАБ. МІЩІ 12.7
ТАБ. МІЩІ ЗЕМЕЛЬНИХ ДІЛЯНОК, СФОРМОВАНИХ ЗА РЕЗУЛЬТАТАМИ
РОЗРОБЛЕННЯ ДЕТАЛЬНОГО ПЛАНУ ТЕРИТОРІЇ, ВІДОМОСТІ ПРО ЯКІ ПІДЛЯГАЮТЬ
ВНЕСЕННЮ ДО ДЕРЖАВНОГО ЗЕМЕЛЬНОГО КАДАСТРУ ПОВИННІ БУТИ ЗАПИСАНІ



м. ЧЕРВОНОГРАД ЧЕРВОНОГРАДСЬКОГО РАЙОНУ Львівської області
РОЗРОБЛЕННЯ ДЕТАЛЬНОГО ПЛАНУ ТЕРИТОРІЇ НА вулиці ІВАСЮКА, В РАЙОНІ КОМУНАЛЬНОГО
ПІДПРИЄМСТВА "ЦЕНТРАЛЬНА МІСЬКА ЛІКАРНЯ ЧЕРВОНОГРАДСЬКОЇ МІСЬКОЇ РАДИ"

ПЛАН ЗЕМЕЛЬНИХ ДІЛЯНОК, ПРАВО ВЛАСНОСТІ НА ЯКІ ПОСВІДЧЕНО ДО 2004 РОКУ
ТА ВІДОМОСТІ ПРО ЯКІ НЕ ВНЕСЕНО ДО ДЕРЖАВНОГО ЗЕМЕЛЬНОГО КАДАСТРУ

ЕКСПЛІКАЦІЯ

ІСНУЮЧІ ОБ'ЄКТИ:
1.1 КУЛЬТОВА СПОРУДА
1.2 ЗАКЛАД ЗАГАЛЬНОЇ СЕРЕДНЬОЇ ОСВІТИ
1.3 СПОРТИВНА ШКОЛА
1.4 СКВЕР ПАМ'ЯТІ ГЕРОІВ
1.4.1 ПАМ'ЯТНИК ЗАГІБЛИМ ВОЙНАМ
ЗЕМЕЛКАМ АТО ССС
1.4.2 ПАМ'ЯТНИК ВОЙНАМ ЗАГІБЛИМ
У ДРУГІЙ СВІТОВІЙ ВІЙНІ
1.5 ЦЕНТРАЛЬНА МІСЬКА ЛІКАРНЯ
ЧЕРВОНОГРАДСЬКОЇ МІСЬКОЇ РАДИ (ІМА ЧМР)
1.5.1 ІМА ЧМР. ПОЛІКЛІНІКА
1.5.2 ІМА ЧМР. ОНКОЛОГІЧНЕ ВІДДІЛЕННЯ
1.5.3 ІМА ЧМР. ХІРУРГІЧНИЙ КОРПУС
1.5.4 ІМА ЧМР. ТОКОЛОГІЧНЕ ВІДДІЛЕННЯ
1.5.5 ІМА ЧМР. ПІНФЕКЦІЙНЕ ВІДДІЛЕННЯ
1.5.6 ІМА ЧМР. ЛАБОРІЯ
1.5.7 ГОСПОДАРСЬКА ЗОНА
1.5.8 ПАТОЛОГОАНАТОМІЧНА ЛАБОРАТОРІЯ
1.6 ЛАБОРАТОРНИЙ ЦЕНТР
1.7 СТАНЦІЯ ШВИДКОЇ ДОПОМОГИ
1.8 АПТЕКА
1.9 ПІДПРИЄМСТВО ТОРГІВЛІ
1.10 РАБОЧНА КАЗОВА КОПІЛІСНЯ РІК-6
1.11 ВОДОНАПРІЯ ВЕЖА
1.12 АВТОМОБІЛЬНА СТОЯНКА
1.13 ЗУПИНКА ГРОМАДСЬКОГО ТРАНСПОРТУ

ПРОЄКТНІ ОБ'ЄКТИ:
2.1 БАГАТОФУНКЦІОНАЛЬНА АДМІНІСТРАТИВНА
БУДІВЛЯ «ІМ ТРАНСФОРМАЦІЇ» У СКЛАДІ:
- ЦЕНТР НАДААННЯ АДМІНІСТРАТИВНИХ ПОСЛУГ
- АДМІНІСТРАТИВНИЙ ЦЕНТР
- СТАРТОВИЙ ЦЕНТР
- КОНТРЕС-КОЛ
2.2 СКВЕР ПАМ'ЯТІ ГЕРОІВ (РЕКОНСТРУКЦІЯ)
2.2.1 ВХІДНА ЗОНА
2.2.2 МЕМОРІАЛЬНА ЗОНА
2.2.3 ЗОНА ТИХОГО ВІДПОЧИНКУ
2.2.4 ГРОМАДСЬКІ ВИРАЖЕННЯ
2.2.5 ГОСПОДАРСЬКА ЗОНА
2.3 МАГАЗИНІК ДЛЯ ВІДПОЧИНКУ ПРАЦІВНИКІВ
2.4 МАГАЗИНІК ДЛЯ ЗБОРУ ТІВРАНИХ ПОБІТОВИХ ВІДХОДІВ
2.5 АВТОМОБІЛЬНА СТОЯНКА
2.6 ЗУПИНКА ГРОМАДСЬКОГО ТРАНСПОРТУ

УМОВНІ ПОЗНАЧЕННЯ

Існуючий стан	Проектні рішення	
		МЕЖА ЗЕМЕЛЬНИХ ДІЛЯНОК
		МЕЖА РОЗРОБЛЕННЯ ДЕТАЛЬНОГО ПЛАНУ ТЕРИТОРІЇ
		МЕЖА МІСТА ЧЕРВОНОГРАД (зігнано з матеріалом затвердженого генерального плану м. Червонограда)

ПРИМІТКА: ДІЛЯНКАМИ ЗЕМЕЛЬНИХ ДІЛЯНОК, ПРАВО ВЛАСНОСТІ НА ЯКІ ПОСВІДЧЕНО ДО 2004 РОКУ, ТА ВІДОМОСТІ ПРО ЯКІ НЕ ВНЕСЕНО ДО ДЕРЖАВНОГО ЗЕМЕЛЬНОГО КАДАСТРУ - ВІСХІДНИ

ПРИМІТКА: ПІНФОРМАЦІЯ ПРО ЗЕМЕЛЬНІ ДІЛЯНКИ ЗАЯВЛЕНА У ТАБ. 124 ТА 125 ДІЛЯНОК ВІДПОВІДНО ФУНКЦІОНАЛЬНОГО ПРИЗНАЧЕННЯ ТЕРИТОРІЇ ТА ІН. СІМВОЛІКАМИ ЗІГНАНІ З ВІСХІДНИ ПІДГОТОВИЛИ ПІДПРИЄМСТВО "ЦЕНТРАЛЬНА МІСЬКА ЛІКАРНЯ ЧЕРВОНОГРАДСЬКОЇ МІСЬКОЇ РАДИ"

Зем. кадастр	Арх. арх.	Рішення	Дата	Розроблено: [підпис]	Стор. 14	Архив 15
Державний	1. Мейер	2023		Місце розробки: [підпис]	ДПТ	14
ГЛС	А. Мейер			Місце розробки: [підпис]		
Проект	С. Горюхов			Місце розробки: [підпис]		



ПРОЕКТИ ПОВІСЬ:

- 2.1. ВАГОТОВИЩІ НА МАЛІ АДМІНІСТРАТИВНІ БУДИВЛІ ЗА ТРАНСФОРМУВАНЬ У СКАЛА
- ЦЕНТРИ МАЛЕНЬКИХ АДМІНІСТРАТИВНИХ ПОСАД
- АДМІНІСТРАТИВНИЙ ЦЕНТР
- СТАРТАВНИЙ ЦЕНТР
- КОНТРЕЛ-ХОЛ


2.2. СКВЕР НА ПАРКІ ГЕРОЇВ (РЕКОНСТРУКЦІЯ)

- 2.2.1. ВІДНІСНА ЗОНА
- 2.2.2. МЕМОРІАЛЬНА ЗОНА
- 2.2.3. ЗОНА ТИХОГО ВІДПОЧИНКУ
- 2.2.4. ГРОМАДСЬКИЙ ВИПАДИНКИ
- 2.2.5. ГОСПОДАРСЬКА ЗОНА

2.3. МАЛЕНЬКИЙ ВІДПОЧИНК ПРАЦІВНИКІВ

- 2.3.1. МАЛЕНЬКИЙ ВІДПОЧИНК ПРАЦІВНИКІВ
- 2.3.2. АВТОМОБІЛЬНА СТОЯНКА

2.4. ЗУПИНКА ГРОМАДСЬКОГО ТРАНСПОРТУ

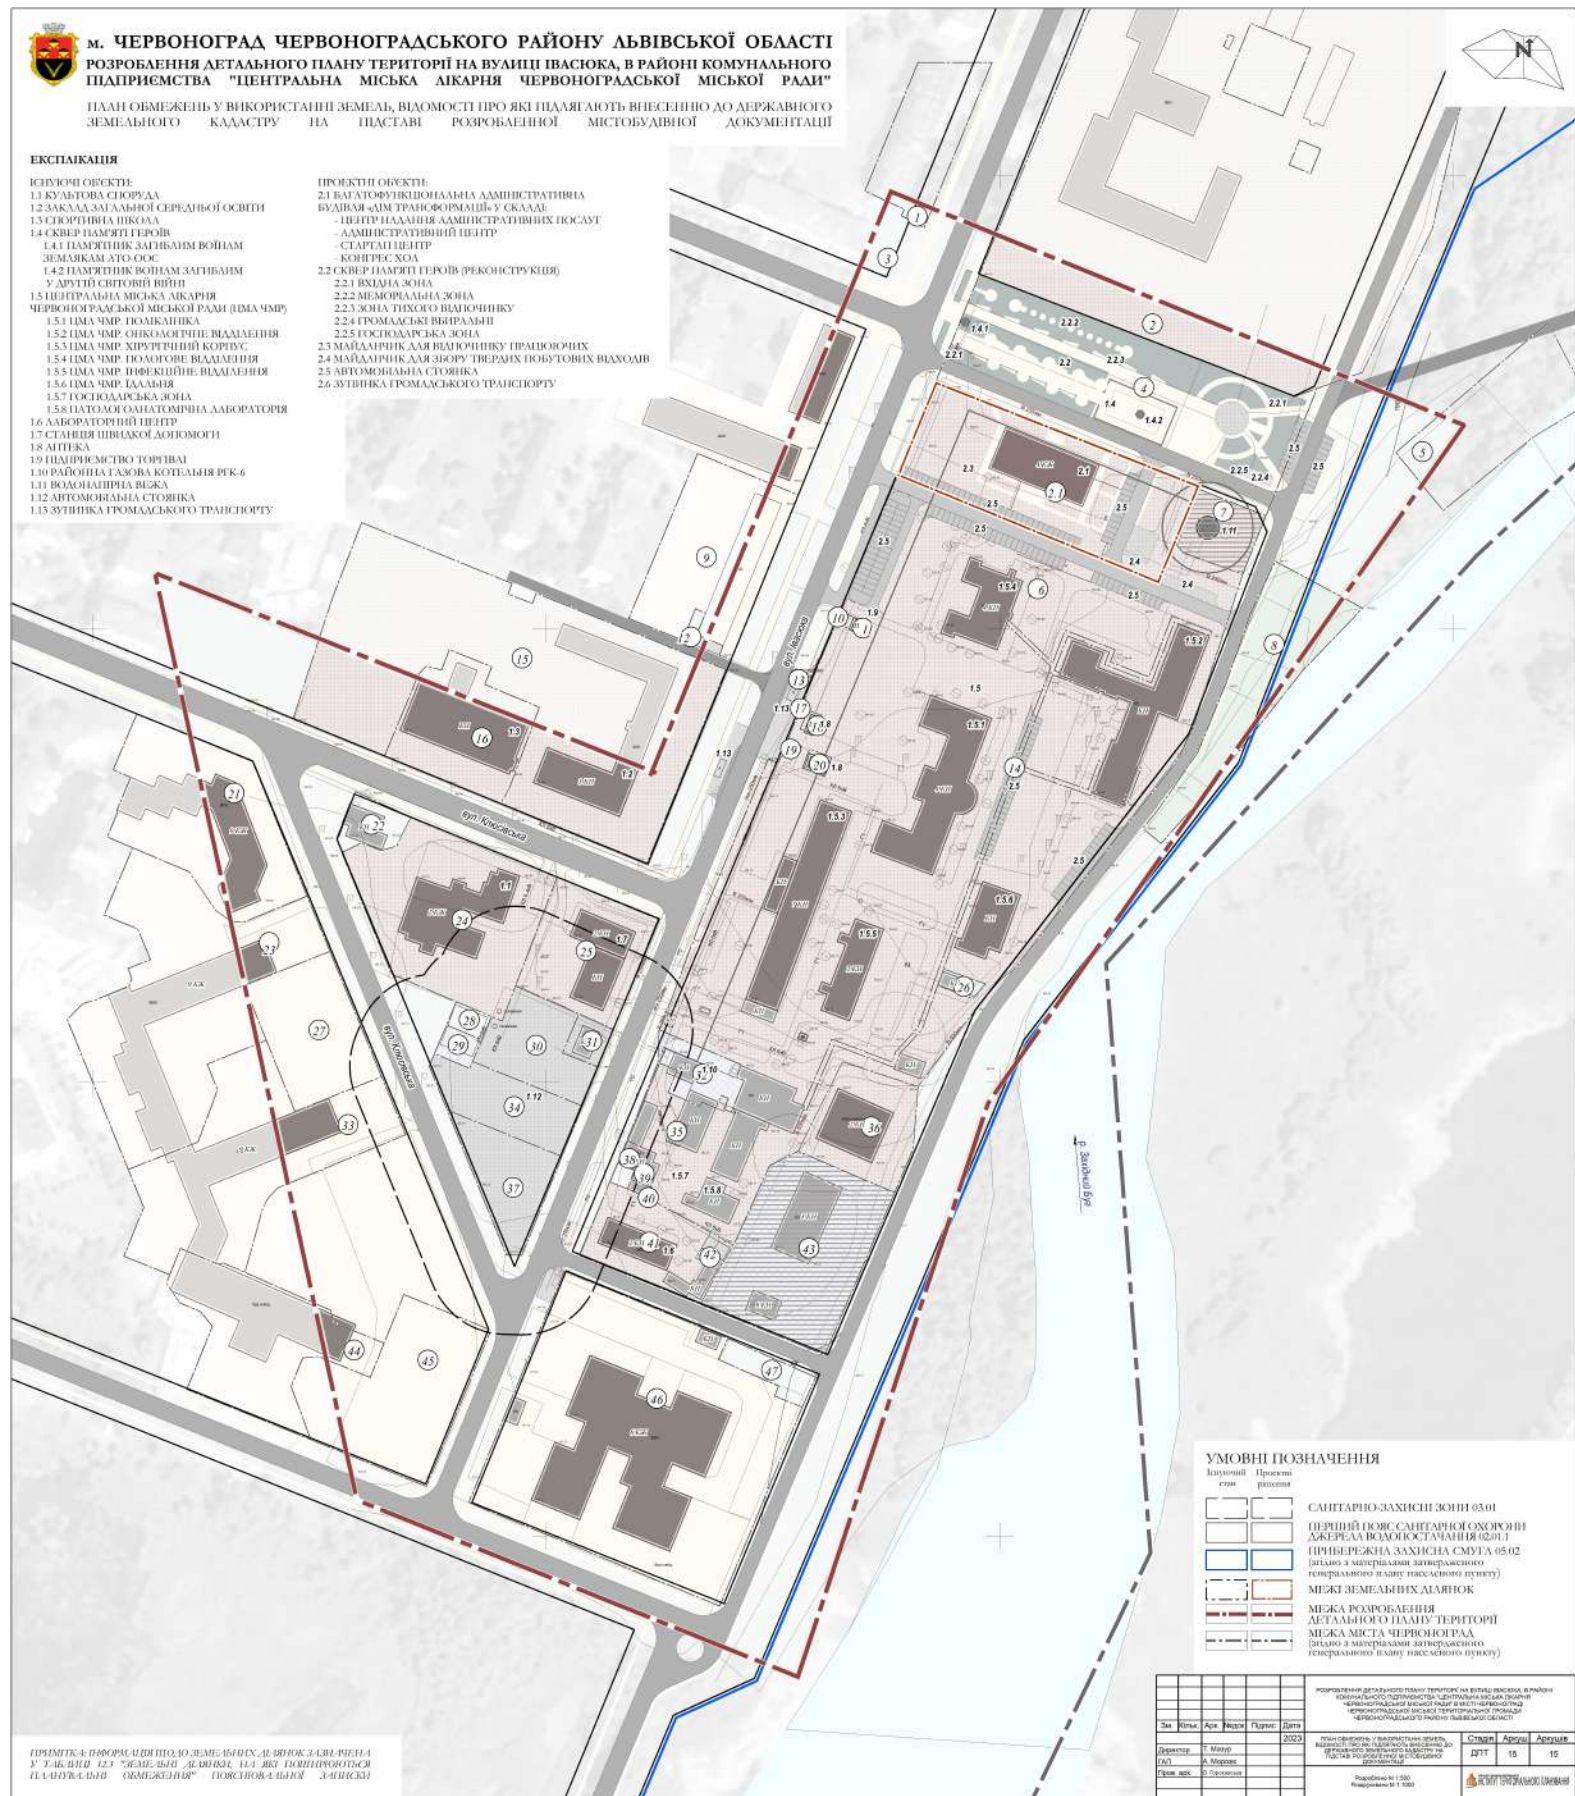

ПРЕДСТАВЛЯЮЩАЯ ПОЛОЖИТЕЛЬНОЕ ЧИСЛО α НАЗЫВАЕТСЯ ЧИСЛОМ ПЕРВОГО ПОРЯДКА, ЕСЛИ НЕ СУЩЕСТВУЕТ ЧИСЛА β ТАКОГО ЖЕ ПОРЯДКА, КОТОРОЕ НЕ РАВНО α И НЕ РАВНО 0 .

[illegible]