План

земельних ділянок, право власності на які посвідчено до 2004 року та відомості про які не внесено до Державного земельного кадастру

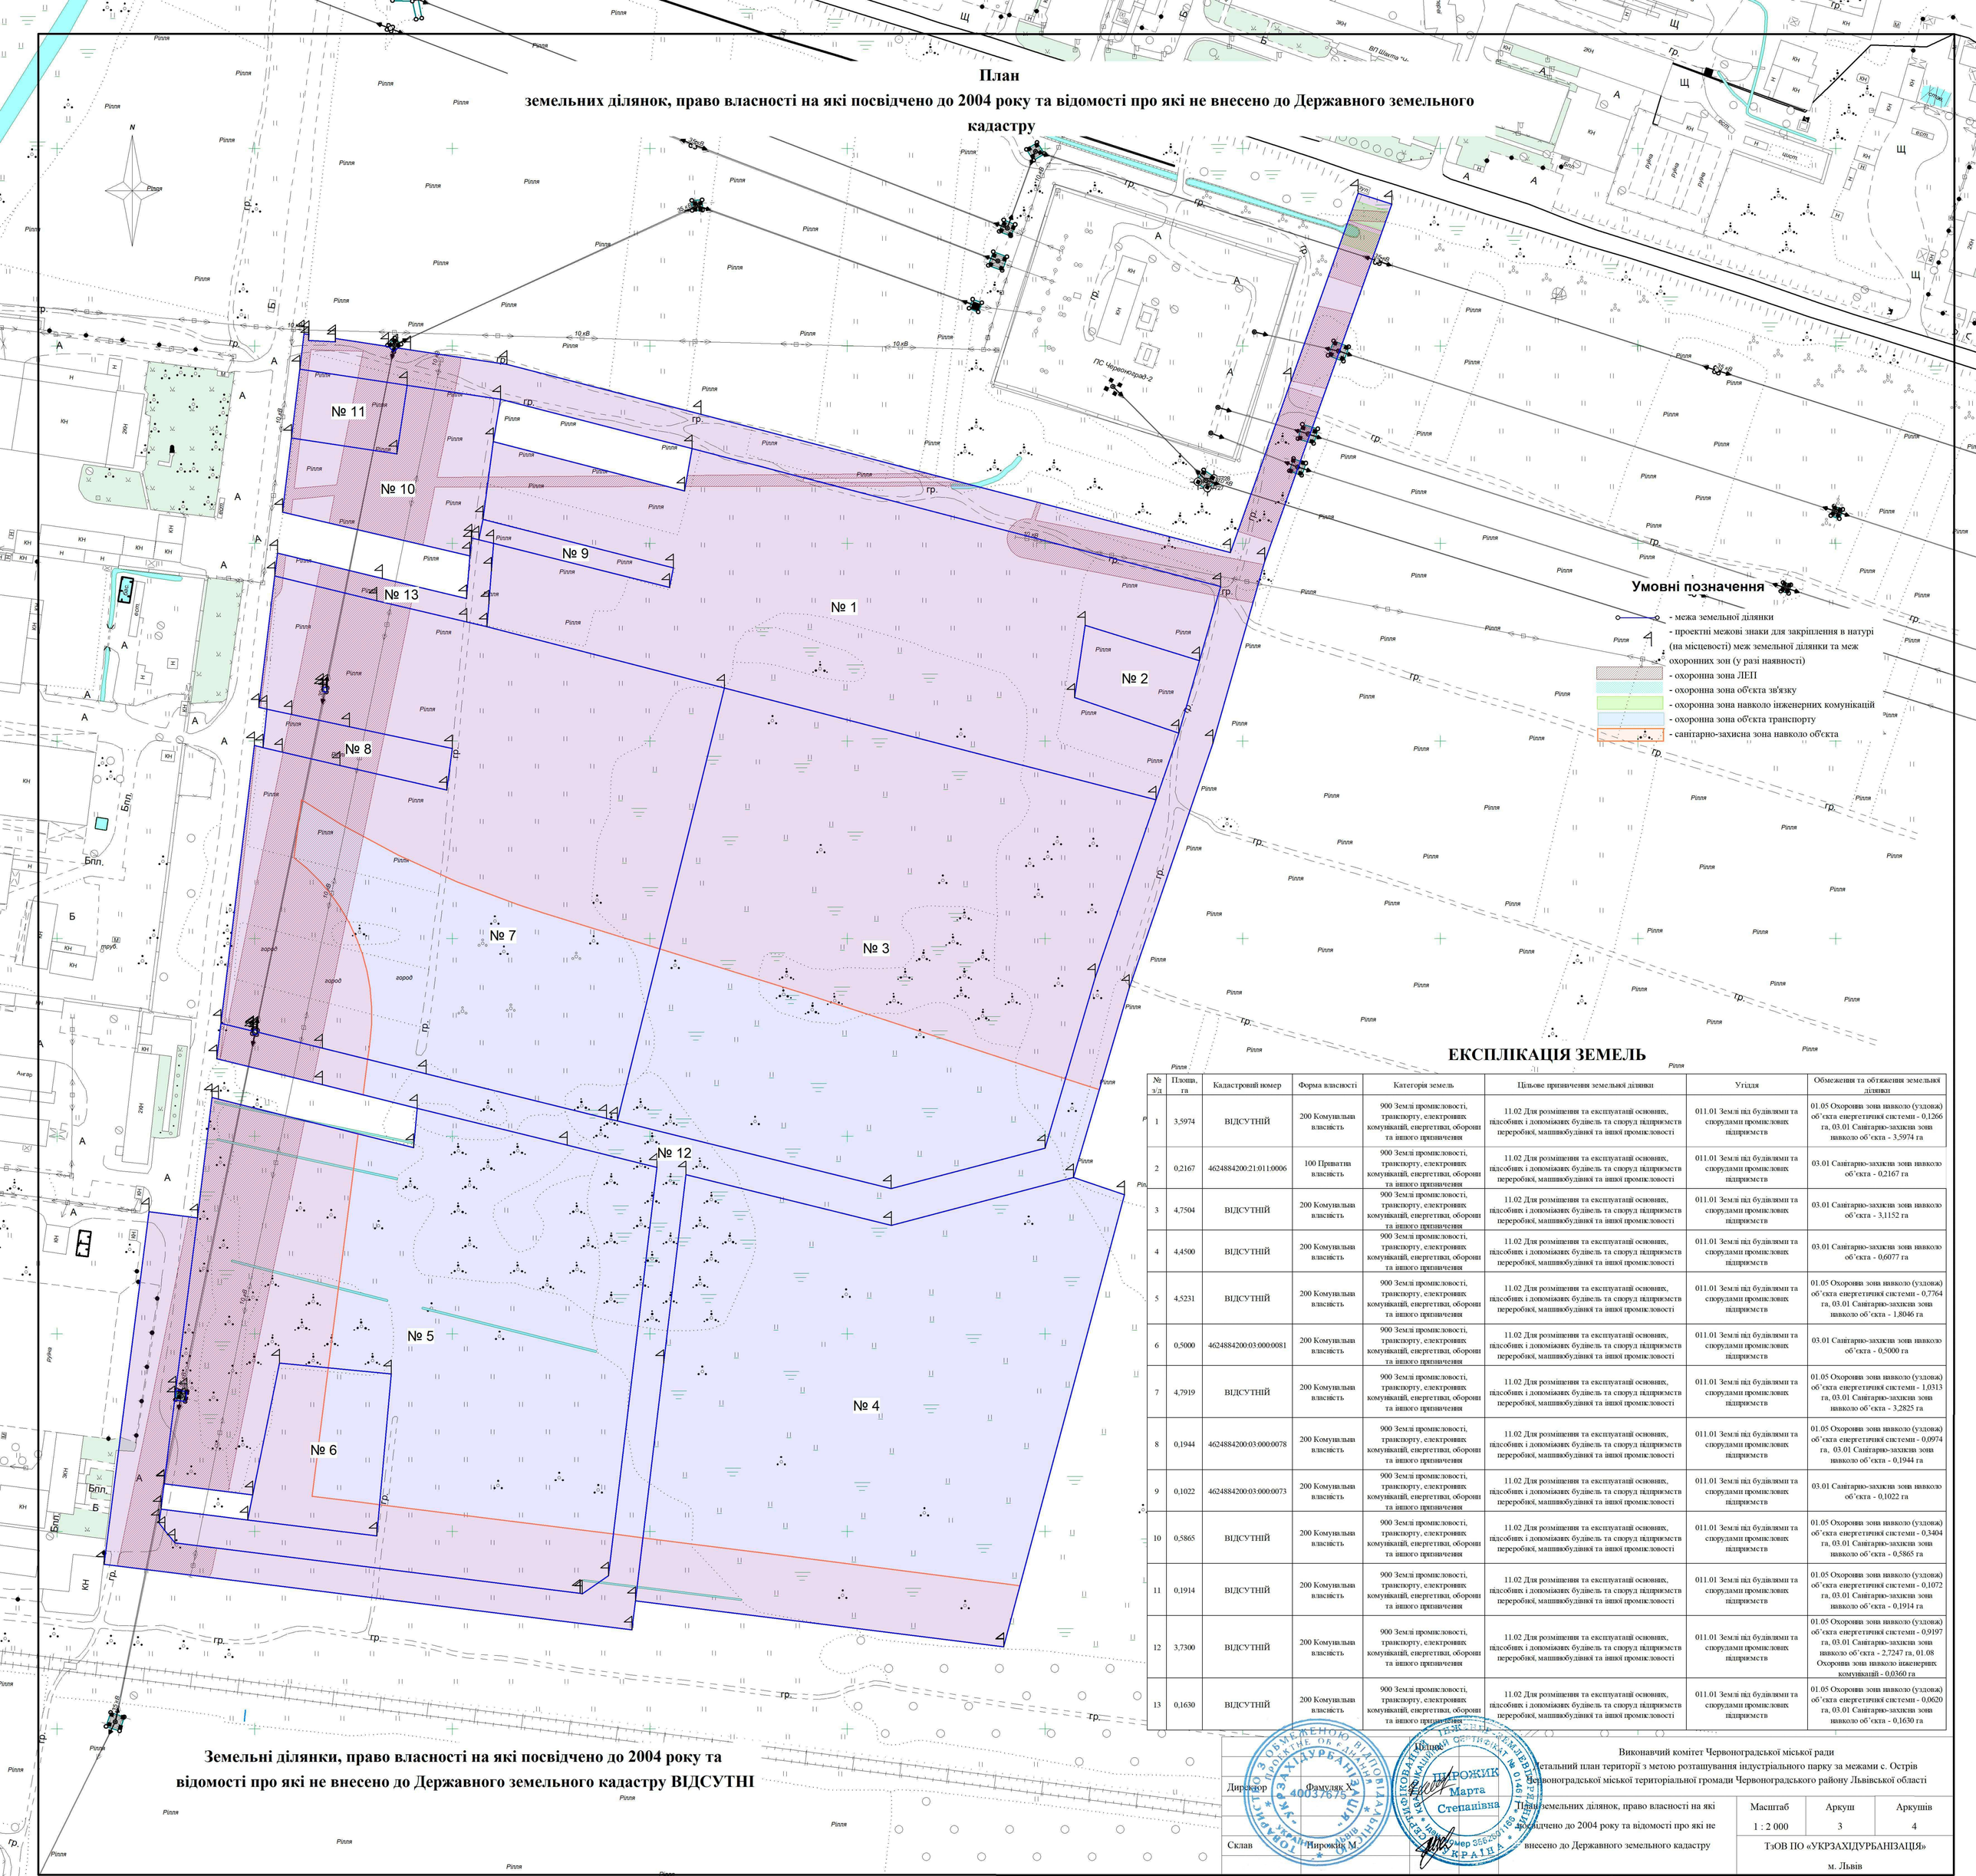

ЕКСПЛІКАЦІЯ ЗЕМЕЛЬ

№ з/д	Площа, га	Кадастровий номер	Форма власності	Категорія земель	Цільове призначення земельної ділянки	Угіддя	Обмеження та обтяження земельної ділянки
1	3,5974	ВІДСУТНІЙ	200 Комунальна власність	900 Землі промисловості, транспорту, електронних комунікацій, енергетики, оборони та іншого призначення	11.02 Для розміщення та експлуатації основних, підсобних і допоміжних будівель та споруд підприємств переробної, машинобудівної та іншої промисловості	011.01 Землі під будівлями та спорудами промислових підприємств	01.05 Охоронна зона навколо (уздовж) об'єкта енергетичної системи - 0,1266 га, 03.01 Санітарно-захисна зона навколо об'єкта - 3,5974 га
2	0,2167	4624884200:21:011:0006	100 Приватна власність	900 Землі промисловості, транспорту, електронних комунікацій, енергетики, оборони та іншого призначення	11.02 Для розміщення та експлуатації основних, підсобних і допоміжних будівель та споруд підприємств переробної, машинобудівної та іншої промисловості	011.01 Землі під будівлями та спорудами промислових підприємств	03.01 Санітарно-захисна зона навколо об'єкта - 0,2167 га
3	4,7504	ВІДСУТНІЙ	200 Комунальна власність	900 Землі промисловості, транспорту, електронних комунікацій, енергетики, оборони та іншого призначення	11.02 Для розміщення та експлуатації основних, підсобних і допоміжних будівель та споруд підприємств переробної, машинобудівної та іншої промисловості	011.01 Землі під будівлями та спорудами промислових підприємств	03.01 Санітарно-захисна зона навколо об'єкта - 3,1152 га
4	4,4500	ВІДСУТНІЙ	200 Комунальна власність	900 Землі промисловості, транспорту, електронних комунікацій, енергетики, оборони та іншого призначення	11.02 Для розміщення та експлуатації основних, підсобних і допоміжних будівель та споруд підприємств переробної, машинобудівної та іншої промисловості	011.01 Землі під будівлями та спорудами промислових підприємств	03.01 Санітарно-захисна зона навколо об'єкта - 0,6077 га
5	4,5231	ВІДСУТНІЙ	200 Комунальна власність	900 Землі промисловості, транспорту, електронних комунікацій, енергетики, оборони та іншого призначення	11.02 Для розміщення та експлуатації основних, підсобних і допоміжних будівель та споруд підприємств переробної, машинобудівної та іншої промисловості	011.01 Землі під будівлями та спорудами промислових підприємств	01.05 Охоронна зона навколо (уздовж) об'єкта енергетичної системи - 0,7764 га, 03.01 Санітарно-захисна зона навколо об'єкта - 1,8046 га
6	0,5000	4624884200:03:000:0081	200 Комунальна власність	900 Землі промисловості, транспорту, електронних комунікацій, енергетики, оборони та іншого призначення	11.02 Для розміщення та експлуатації основних, підсобних і допоміжних будівель та споруд підприємств переробної, машинобудівної та іншої промисловості	011.01 Землі під будівлями та спорудами промислових підприємств	03.01 Санітарно-захисна зона навколо об'єкта - 0,5000 га
7	4,7919	ВІДСУТНІЙ	200 Комунальна власність	900 Землі промисловості, транспорту, електронних комунікацій, енергетики, оборони та іншого призначення	11.02 Для розміщення та експлуатації основних, підсобних і допоміжних будівель та споруд підприємств переробної, машинобудівної та іншої промисловості	011.01 Землі під будівлями та спорудами промислових підприємств	01.05 Охоронна зона навколо (уздовж) об'єкта енергетичної системи - 1,0313 га, 03.01 Санітарно-захисна зона навколо об'єкта - 3,2825 га
8	0,1944	4624884200:03:000:0078	200 Комунальна власність	900 Землі промисловості, транспорту, електронних комунікацій, енергетики, оборони та іншого призначення	11.02 Для розміщення та експлуатації основних, підсобних і допоміжних будівель та споруд підприємств переробної, машинобудівної та іншої промисловості	011.01 Землі під будівлями та спорудами промислових підприємств	01.05 Охоронна зона навколо (уздовж) об'єкта енергетичної системи - 0,0974 га, 03.01 Санітарно-захисна зона навколо об'єкта - 0,1944 га
9	0,1022	4624884200:03:000:0073	200 Комунальна власність	900 Землі промисловості, транспорту, електронних комунікацій, енергетики, оборони та іншого призначення	11.02 Для розміщення та експлуатації основних, підсобних і допоміжних будівель та споруд підприємств переробної, машинобудівної та іншої промисловості	011.01 Землі під будівлями та спорудами промислових підприємств	03.01 Санітарно-захисна зона навколо об'єкта - 0,1022 га
10	0,5865	ВІДСУТНІЙ	200 Комунальна власність	900 Землі промисловості, транспорту, електронних комунікацій, енергетики, оборони та іншого призначення	11.02 Для розміщення та експлуатації основних, підсобних і допоміжних будівель та споруд підприємств переробної, машинобудівної та іншої промисловості	011.01 Землі під будівлями та спорудами промислових підприємств	01.05 Охоронна зона навколо (уздовж) об'єкта енергетичної системи - 0,3404 га, 03.01 Санітарно-захисна зона навколо об'єкта - 0,5865 га
11	0,1914	ВІДСУТНІЙ	200 Комунальна власність	900 Землі промисловості, транспорту, електронних комунікацій, енергетики, оборони та іншого призначення	11.02 Для розміщення та експлуатації основних, підсобних і допоміжних будівель та споруд підприємств переробної, машинобудівної та іншої промисловості	011.01 Землі під будівлями та спорудами промислових підприємств	01.05 Охоронна зона навколо (уздовж) об'єкта енергетичної системи - 0,1072 га, 03.01 Санітарно-захисна зона навколо об'єкта - 0,1914 га
12	3,7300	ВІДСУТНІЙ	200 Комунальна власність	900 Землі промисловості, транспорту, електронних комунікацій, енергетики, оборони та іншого призначення	11.02 Для розміщення та експлуатації основних, підсобних і допоміжних будівель та споруд підприємств переробної, машинобудівної та іншої промисловості	011.01 Землі під будівлями та спорудами промислових підприємств	01.05 Охоронна зона навколо (уздовж) об'єкта енергетичної системи - 0,9197 га, 03.01 Санітарно-захисна зона навколо об'єкта - 2,7247 га, 01.08 Охоронна зона навколо інженерних комунікацій - 0,0360 га
13	0,1630	ВІДСУТНІЙ	200 Комунальна власність	900 Землі промисловості, транспорту, електронних комунікацій, енергетики, оборони та іншого призначення	11.02 Для розміщення та експлуатації основних, підсобних і допоміжних будівель та споруд підприємств переробної, машинобудівної та іншої промисловості	011.01 Землі під будівлями та спорудами промислових підприємств	01.05 Охоронна зона навколо (уздовж) об'єкта енергетичної системи - 0,0620 га, 03.01 Санітарно-захисна зона навколо об'єкта - 0,1630 га

Земельні ділянки, право власності на які посвідчено до 2004 року та відомості про які не внесено до Державного земельного кадастру ВІДСУТНІ

Директор	Фамуляк Х.	Підпис	Виконавчий комітет Червоноградської міської ради Детальний план території з метою розташування індустріального парку за межами с. Острів Червоноградської міської територіальної громади Червоноградського району Львівської області
Склав	Чирожик М.	Чирожик Марта Степанівна	План земельних ділянок, право власності на які посвідчено до 2004 року та відомості про які не внесено до Державного земельного кадастру

Масштаб	Аркуш	Аркушів
1 : 2 000	3	4

ТзОВ ПО «УКРЗАХІДУРБАНІЗАЦІЯ»

м. Львів