# План
## обмежень у використанні земель, відомості про які підлягають внесенню до Державного земельного кадастру на підставі розробленої містобудівної документації

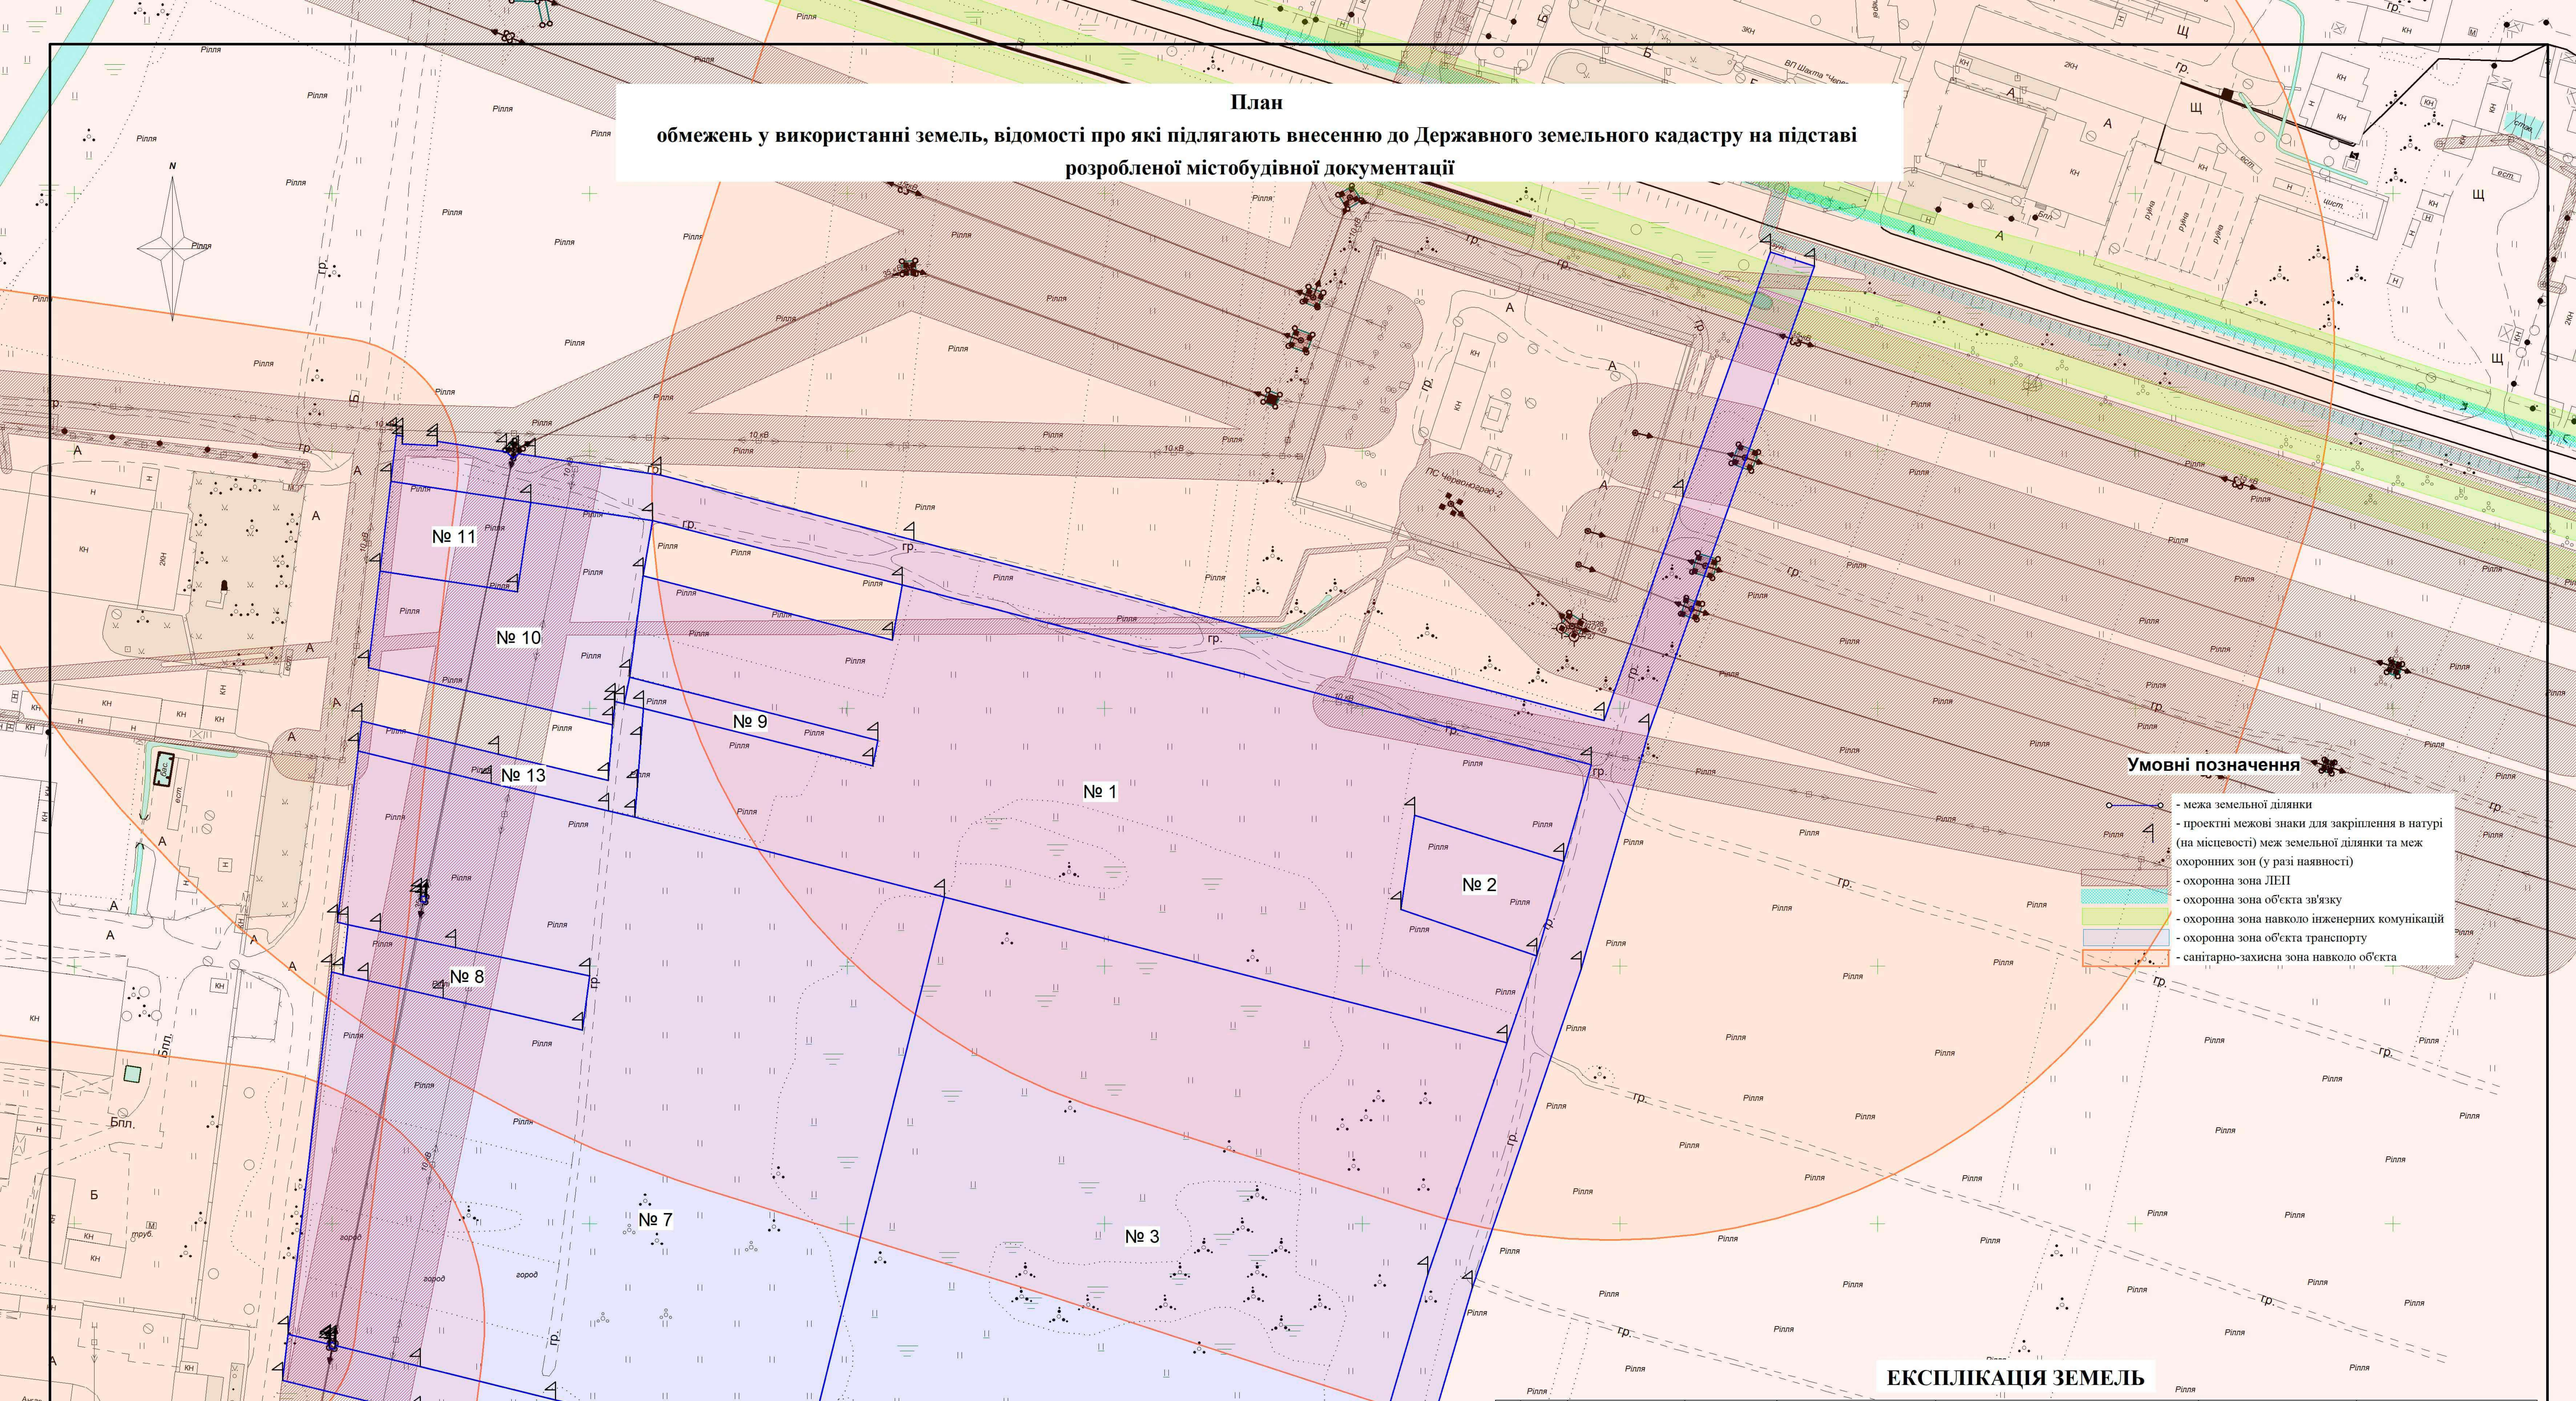


## ЕКСПЛІКАЦІЯ ЗЕМЕЛЬ

| № з/д | Площа, га | Кадастровий номер | Форма власності | Категорія земель | Цільове призначення земельної ділянки | Угіддя | Обмеження та обтяження земельної ділянки |
|---|---|---|---|---|---|---|---|
| 1 | 3,5974 | ВІДСУТНІЙ | 200 Комунальна власність | 900 Землі промисловості, транспорту, електронних комунікацій, енергетики, оборони та іншого призначення | 11.02 Для розміщення та експлуатації основних, підсобних і допоміжних будівель та споруд підприємств переробної, машинобудівної та іншої промисловості | 011.01 Землі під будівлями та спорудами промислових підприємств | 01.05 Охоронна зона навколо (уздовж) об'єкта енергетичної системи - 0,1266 га, 03.01 Санітарно-захисна зона навколо об'єкта - 3,5974 га |
| 2 | 0,2167 | 4624884200:21:011:0006 | 100 Приватна власність | 900 Землі промисловості, транспорту, електронних комунікацій, енергетики, оборони та іншого призначення | 11.02 Для розміщення та експлуатації основних, підсобних і допоміжних будівель та споруд підприємств переробної, машинобудівної та іншої промисловості | 011.01 Землі під будівлями та спорудами промислових підприємств | 03.01 Санітарно-захисна зона навколо об'єкта - 0,2167 га |
| 3 | 4,7504 | ВІДСУТНІЙ | 200 Комунальна власність | 900 Землі промисловості, транспорту, електронних комунікацій, енергетики, оборони та іншого призначення | 11.02 Для розміщення та експлуатації основних, підсобних і допоміжних будівель та споруд підприємств переробної, машинобудівної та іншої промисловості | 011.01 Землі під будівлями та спорудами промислових підприємств | 03.01 Санітарно-захисна зона навколо об'єкта - 3,1152 га |
| 4 | 4,4500 | ВІДСУТНІЙ | 200 Комунальна власність | 900 Землі промисловості, транспорту, електронних комунікацій, енергетики, оборони та іншого призначення | 11.02 Для розміщення та експлуатації основних, підсобних і допоміжних будівель та споруд підприємств переробної, машинобудівної та іншої промисловості | 011.01 Землі під будівлями та спорудами промислових підприємств | 03.01 Санітарно-захисна зона навколо об'єкта - 0,6077 га |
| 5 | 4,5231 | ВІДСУТНІЙ | 200 Комунальна власність | 900 Землі промисловості, транспорту, електронних комунікацій, енергетики, оборони та іншого призначення | 11.02 Для розміщення та експлуатації основних, підсобних і допоміжних будівель та споруд підприємств переробної, машинобудівної та іншої промисловості | 011.01 Землі під будівлями та спорудами промислових підприємств | 01.05 Охоронна зона навколо (уздовж) об'єкта енергетичної системи - 0,8218 га, 03.01 Санітарно-захисна зона навколо об'єкта - 1,8046 га |
| 6 | 0,5000 | 4624884200:03:000:0081 | 200 Комунальна власність | 900 Землі промисловості, транспорту, електронних комунікацій, енергетики, оборони та іншого призначення | 11.02 Для розміщення та експлуатації основних, підсобних і допоміжних будівель та споруд підприємств переробної, машинобудівної та іншої промисловості | 011.01 Землі під будівлями та спорудами промислових підприємств | 03.01 Санітарно-захисна зона навколо об'єкта - 0,5000 га |
| 7 | 4,7919 | ВІДСУТНІЙ | 200 Комунальна власність | 900 Землі промисловості, транспорту, електронних комунікацій, енергетики, оборони та іншого призначення | 11.02 Для розміщення та експлуатації основних, підсобних і допоміжних будівель та споруд підприємств переробної, машинобудівної та іншої промисловості | 011.01 Землі під будівлями та спорудами промислових підприємств | 01.05 Охоронна зона навколо (уздовж) об'єкта енергетичної системи - 1,0313 га, 03.01 Санітарно-захисна зона навколо об'єкта - 3,2825 га |
| 8 | 0,1944 | 4624884200:03:000:0078 | 200 Комунальна власність | 900 Землі промисловості, транспорту, електронних комунікацій, енергетики, оборони та іншого призначення | 11.02 Для розміщення та експлуатації основних, підсобних і допоміжних будівель та споруд підприємств переробної, машинобудівної та іншої промисловості | 011.01 Землі під будівлями та спорудами промислових підприємств | 01.05 Охоронна зона навколо (уздовж) об'єкта енергетичної системи - 0,0974 га, 03.01 Санітарно-захисна зона навколо об'єкта - 0,1944 га |
| 9 | 0,1022 | 4624884200:03:000:0073 | 200 Комунальна власність | 900 Землі промисловості, транспорту, електронних комунікацій, енергетики, оборони та іншого призначення | 11.02 Для розміщення та експлуатації основних, підсобних і допоміжних будівель та споруд підприємств переробної, машинобудівної та іншої промисловості | 011.01 Землі під будівлями та спорудами промислових підприємств | 03.01 Санітарно-захисна зона навколо об'єкта - 0,1022 га |
| 10 | 0,5865 | ВІДСУТНІЙ | 200 Комунальна власність | 900 Землі промисловості, транспорту, електронних комунікацій, енергетики, оборони та іншого призначення | 11.02 Для розміщення та експлуатації основних, підсобних і допоміжних будівель та споруд підприємств переробної, машинобудівної та іншої промисловості | 011.01 Землі під будівлями та спорудами промислових підприємств | 01.05 Охоронна зона навколо (уздовж) об'єкта енергетичної системи - 0,3404 га, 03.01 Санітарно-захисна зона навколо об'єкта - 0,5865 га |
| 11 | 0,1914 | ВІДСУТНІЙ | 200 Комунальна власність | 900 Землі промисловості, транспорту, електронних комунікацій, енергетики, оборони та іншого призначення | 11.02 Для розміщення та експлуатації основних, підсобних і допоміжних будівель та споруд підприємств переробної, машинобудівної та іншої промисловості | 011.01 Землі під будівлями та спорудами промислових підприємств | 01.05 Охоронна зона навколо (уздовж) об'єкта енергетичної системи - 0,1072 га, 03.01 Санітарно-захисна зона навколо об'єкта - 0,1914 га |
| 12 | 3,7300 | ВІДСУТНІЙ | 200 Комунальна власність | 900 Землі промисловості, транспорту, електронних комунікацій, енергетики, оборони та іншого призначення | 11.02 Для розміщення та експлуатації основних, підсобних і допоміжних будівель та споруд підприємств переробної, машинобудівної та іншої промисловості | 011.01 Землі під будівлями та спорудами промислових підприємств | 01.05 Охоронна зона навколо (уздовж) об'єкта енергетичної системи - 0,9197 га, 03.01 Санітарно-захисна зона навколо об'єкта - 2,7247 га, 01.08 Охоронна зона навколо інженерних комунікацій - 0,0360 га |
| 13 | 0,1630 | ВІДСУТНІЙ | 200 Комунальна власність | 900 Землі промисловості, транспорту, електронних комунікацій, енергетики, оборони та іншого призначення | 11.02 Для розміщення та експлуатації основних, підсобних і допоміжних будівель та споруд підприємств переробної, машинобудівної та іншої промисловості | 011.01 Землі під будівлями та спорудами промислових підприємств | 01.05 Охоронна зона навколо (уздовж) об'єкта енергетичної системи - 0,0620 га, 03.01 Санітарно-захисна зона навколо об'єкта - 0,1630 га |

| | | Підпис | | | | |
|---|---|---|---|---|---|---|
| Директор | Фамуляк Х. | | Виконавчий комітет Червоноградської міської ради<br>Детальний план території з метою розташування індустріального парку за межами с. Острів Червоноградської міської територіальної громади Червоноградського району Львівської області | | | |
| Склав | Пиржик М. | | План обмежень у використанні земель, відомості про які підлягають внесенню до Державного земельного кадастру на підставі розробленої містобудівної документації | Масштаб<br>1 : 2 000 | Аркуш<br>4 | Аркушів<br>4 |
| | | | | ТзОВ ПО «УКРЗАХІДУРБАНІЗАЦІЯ»<br>м. Львів | | |