


СХЕМА ТРАНСПОРТНОЇ МОБІЛЬНОСТІ ТА ІНФРАСТРУКТУРИ М 1:1000

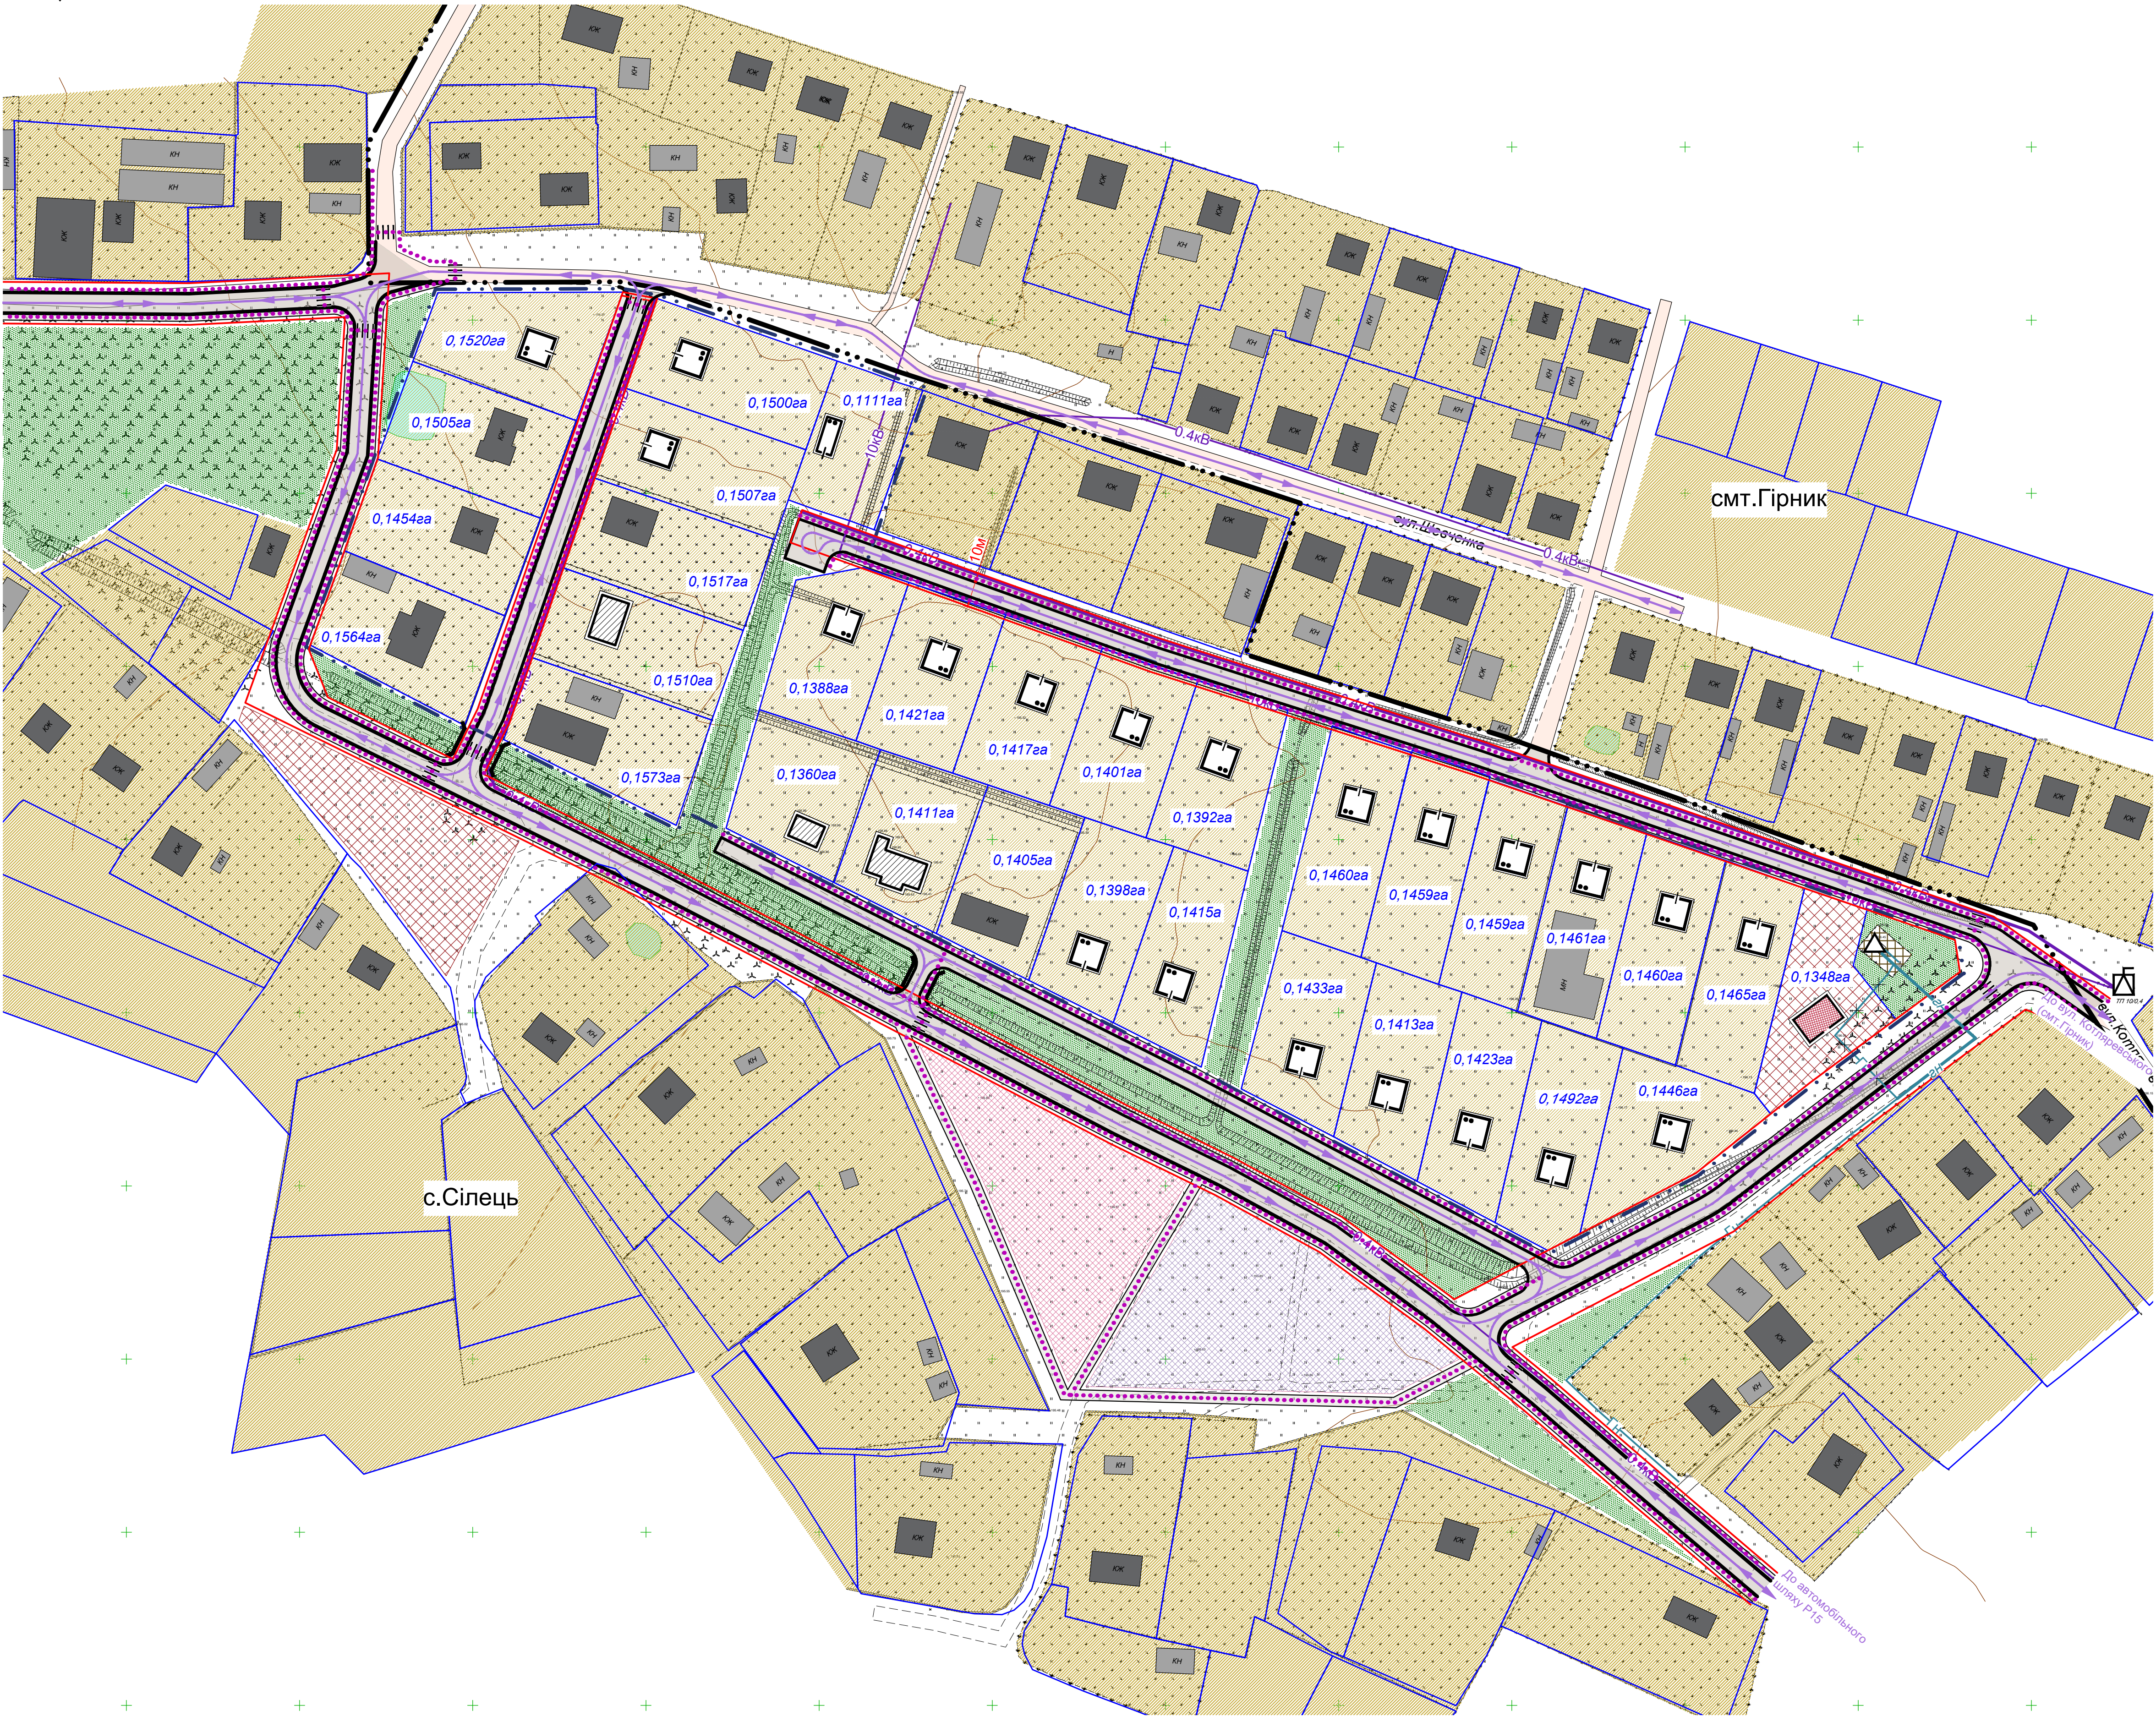

- УМОВНІ ПОЗНАЧЕННЯ:**
- межа с.Сілець
 - межа території, що проектується;
 - межа ділянок;
 - "червоні" лінії (проект.);
 - дороги та проїзди (проект.);
 - тротуари (проект.);
 - зелені насадження загального користування;
 - територія житлової садибної забудови (існ.);
 - територія житлової садибної забудови (проект.);
 - територія комунального призначення (існ.);
 - територія громадської забудови (проект.);
 - територія дитячого майданчику (проект.);
 - територія спортивного майданчику (проект.);
 - газорозподільний пункт (існ.);
 - трансформаторна підстанція (існ.);
 - житловий будинок (існ.);
 - житловий будинок (проект.);
 - житловий будинок запроектований раніше;
 - нежитловий будинок (існ.);
 - міст (проект.);
 - повітряна лінія електропередач (існ.);
 - повітряна лінія електропередач (проект.);
 - газопровід низького тиску (існ.);
 - газопровід низького тиску (проект.);
 - напрямок руху транспортних засобів;
 - напрямок руху пішоходів;
 - пішохідний перехід

Примітка:
Дане креслення виконане на топогеодезичному знімку М 1:1000

Замовник: Виконком Червоноградської міської ради					
Детальний план території кварталу житлової забудови садибного типу в присілку Тетерівці у с.Сілець Червоноградської територіальної громади Червоноградського району Львівської області					
Зм.	К-сть	Арк.	№ док.	Підпис	Дата
Директор		Сорокин С.			
Гол. арх. пр.		Рогожа В.			
Архітектор		Губанов Д.			
Детальний план території кварталу житлової забудови садибного типу				Стадія	Аркуш
				ДПТ	5
					8
Схема транспортної мобільності та інфраструктури. М 1:1000				ТзОВ "АМ ХОРС" серт. спец. АА 002234 від 15.12.2014 р.	