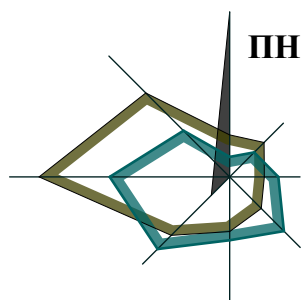


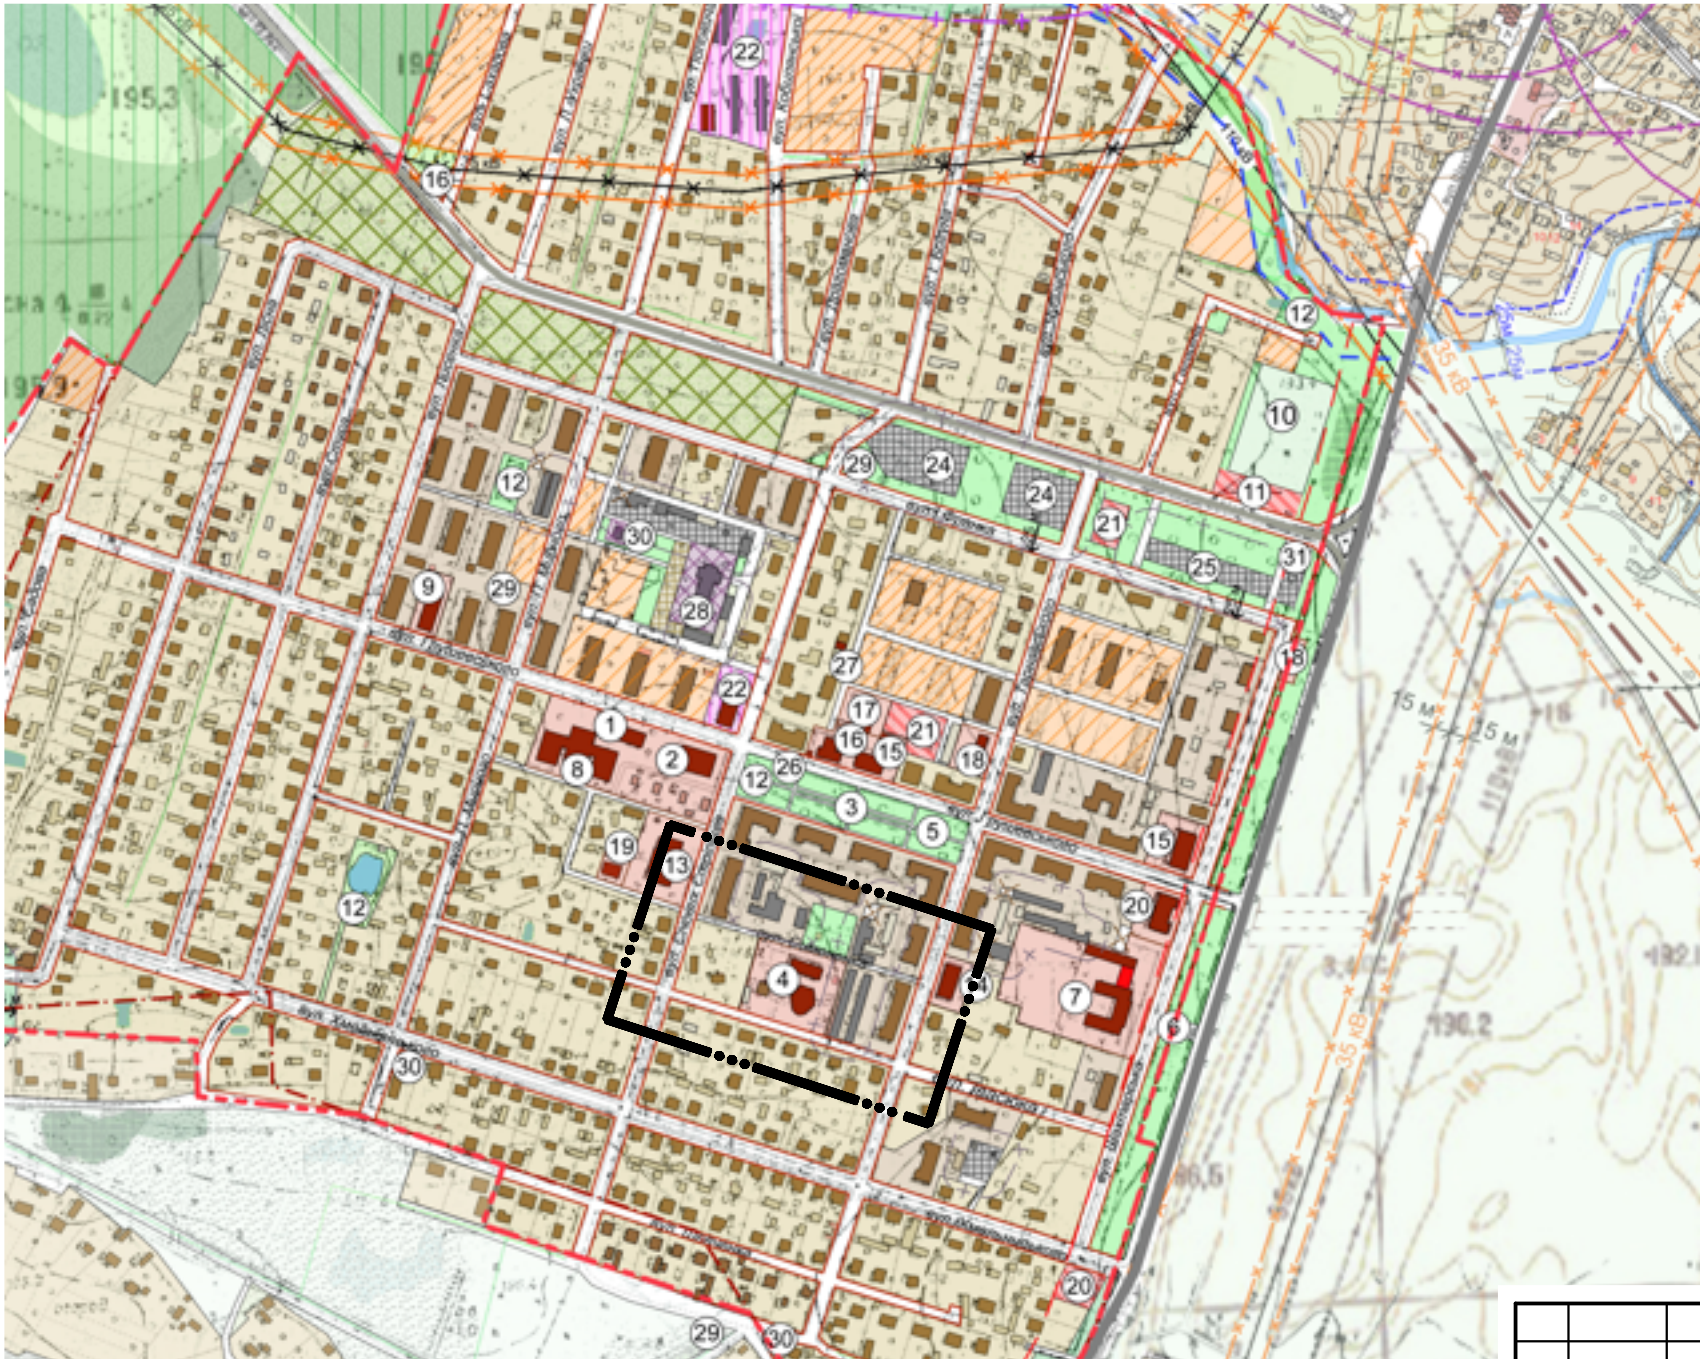


**СХЕМА РОЗТАШУВАННЯ ТЕРИТОРІЇ В СИСТЕМІ ПЛАНУВАЛЬНОЇ СТРУКТУРИ
НАСЕЛЕНОГО ПУНКТУ СМТ.ГІРНИК М 1:5000**

ПОГОДЖЕНО

Начальник управління містобудування та архітектури
ЧМР, головний архітектор

О.Р.Гурський



Межа опрацювання території детальним планом

						Червоноградська міська рада				2023р.
						Детальний план території обмежений вулицями Симоненка, Тарнавського, Івасюка, Січових Стрільців в смт.Гірник Червоноградської міської ради Червоноградського району Львівської області				
Зм.	К-ть.	Арк.	№Док.	Підпис	Дата		стадія	аркуш	аркушів	
ФОП		А.Біловус					ДП	1	14	
ГАП		А.Біловус								
Виконав		М.Сорока								
Перевірив		А.Біловус								
						Схема розташування території в системі планувальної структури населеного пункту смт.Гірник М 1:5000	 ФОП Біловус Андрій Михайлович			

СХЕМА СУЧАСНОГО ВИКОРИСТАННЯ ТЕРИТОРІЇ ТА
СХЕМА ІСНУЮЧИХ ОБМЕЖЕНЬ У ВИКОРИСТАННІ ЗЕМЕЛЬ М 1:500

УМОВНІ ПОЗНАЧЕННЯ		
Існуючі	Проектні	Найменування
		житловий будинок
		нежитлова будівля (кам'яна)
		нежитлова будівля (дерев'яна)
		громадська будівля
		асфальтне покриття
		грунтове покриття
		вулиці, дороги та їх червоні лінії
		зелені насадження загального користування
		територія житлової садибної забудови
		територія житлової багатоквартирної забудови
		територія громадської забудови
		територія для ведення садівництва
		територія для обслуговування гаражів
		території, які перебувають у комунальній або приватній власності
		повітряна лінія електропередач - 0.4кВт
		огорожі
		межа опрацювання детальним планом
		автостоянка для тимчасового зберігання автомобілів
		санітарно-захисна смуга
		охоронна зона
		самопливна каналізація
		водопровід
		теплова мережа
		газопровід низького тиску

ЕКСПЛІКАЦІЯ БУДІВЕЛЬ ТА ОБ'ЄКТІВ

№п/п	Найменування	Примітки
1.	Церква Введення Матері Божої	існуючі
2.	Допоміжні церковні будівлі	існуючі
3.	Плебанія (парафіяльний будинок)	існуючий
4.	Магазин	існуючий
5.	Покліکنичне відділення №6	існуюче
6.	Багатоповерхові житлові будівлі	існуючі
7.	Фігура	існуюча
8.	Гаражі (госп. будівлі)	існуючі
9.	Житлові садиби будівлі	існуючі

						Червоноградська міська рада				2023р.		
						Детальний план території обмежений вулицями Симоненка, Тарнавського, Івасюка, Січових Стрільців в смт.Гіринь Червоноградської міської ради Червоноградського району Львівської області						
Зм.	К-ть.	Арк.	№Док.	Підпис	Дата				стадія	аркуш	аркушів	
						ФОП А.Біловус						
						ГАП А.Біловус			ДП	2	14	
						Виконав М.Сорока						
						Перевірив А.Біловус			 ФОП Біловус Андрій Михайлович			
						Схема сучасного використання території та схема існуючих обмежень у використанні земель М 1:500						

ПРОЕКТНИЙ ПЛАН ТА СХЕМА ПРОЕКТНИХ ОБМЕЖЕНЬ У ВИКОРИСТАННІ ЗЕМЕЛЬ ПОЄДНАНИЙ З ПЛАНОМ ФУНКЦІОНАЛЬНОГО ЗОНУВАННЯ ТЕРИТОРІЇ М 1:500

УМОВНІ ПОЗНАЧЕННЯ		
Існуючі	Проектні	Найменування
		житловий будинок
		нежитлова будівля (кам'яна)
		нежитлова будівля (дерев'яна)
		громадська будівля
		асфальтне покриття
		грунтове покриття
		вулиці, дороги та їх червоні лінії
		зелені насадження загального користування
		територія житлової садибної забудови
		територія житлової багатоквартирної забудови
		територія громадської забудови
		територія для ведення садівництва
		територія для обслуговування гаражів
		території, які перебувають у комунальній або приватній власності
		повітряна лінія електропередач - 0.4кВт
		огорожі
		межа опрацювання детальним планом
		автостоянка для тимчасового зберігання автомобілів
		санітарно-захисна смуга
		охоронна зона
		самопливна каналізація
		водопровід
		теплова мережа
		газопровід низького тиску
		межа земельної ділянки

Функціональне зонування території	
	зона садибної житлової забудови
	зона змішаної від 2-х до 4-х поверхів житлової та громадської забудови
	зона громадсько-ділова загальнономіського значення (культові споруди)
	зона для розташування об'єктів зберігання автомобілів
	зона транспортної інфраструктури (вулиці)
	сільськогосподарські угіддя (садівництво)

ТЕХНІКО-ЕКОНОМІЧНІ ПОКАЗНИКИ ПО ДІЛЯНЦІ №1

№ п/п	Найменування	Од. виміру	Кількість
1.	Площа земельної ділянки	га	0.0490
2.	Площа забудови	га	0.0095
3.	Площа мошчення	га	0.0150
4.	Площа озеленення	га	0.0245

ТЕХНІКО-ЕКОНОМІЧНІ ПОКАЗНИКИ ПО ДІЛЯНЦІ №2

№ п/п	Найменування	Од. виміру	Кількість
1.	Площа земельної ділянки	га	0.2834
2.	Площа забудови під багатоквартирним будинком	га	0.0648
3.	Площа забудови під господарськими будівлями	га	0.0175
4.	Площа мошчення	га	0.0530
5.	Площа озеленення	га	0.1481

ТЕХНІКО-ЕКОНОМІЧНІ ПОКАЗНИКИ ПО ДІЛЯНЦІ №3


№ п/п	Найменування	Од. виміру	Кількість
1.	Площа земельної ділянки	га	0.0895
2.	Площа забудови	га	0.0676
3.	Площа мошчення	га	0.0219

ТЕХНІКО-ЕКОНОМІЧНІ ПОКАЗНИКИ ПО ДІТ

№ п/п	Найменування	Од. виміру	Кількість
1.	Площа опрацювання території	га	1.9102
2.	Площа вулиць (асфальтованих)	га	0.6057
3.	Площа території під житловою забудовою	га	0.2839
4.	Площа території під садівництвом	га	0.1035
5.	Площа території під гром. забудовою	га	0.5442
6.	Площа території під обслуговуванням гаражів	га	0.0895
7.	Площа території під багатоповерховою забудовою	га	0.2834


ЕКСПЛІКАЦІЯ БУДІВЕЛЬ ТА ОБ'ЄКТІВ

№п/п	Найменування	Примітки
1.	Церква Введення Матері Божої	існуючі
2.	Допоміжні церковні будівлі	існуючі
3.	Плебанія (парафіяльний будинок)	існуючий
4.	Магазин	існуючий
5.	Поліклінічне відділення №6	існуюче
6.	Багатоповерхові житлові будівлі	існуючі
7.	Фігура	існуюча
8.	Гаражі (госп. будівлі)	існуючі
9.	Житлові садибні будівлі	існуючі
10.	Житловий садибний будинок	проект

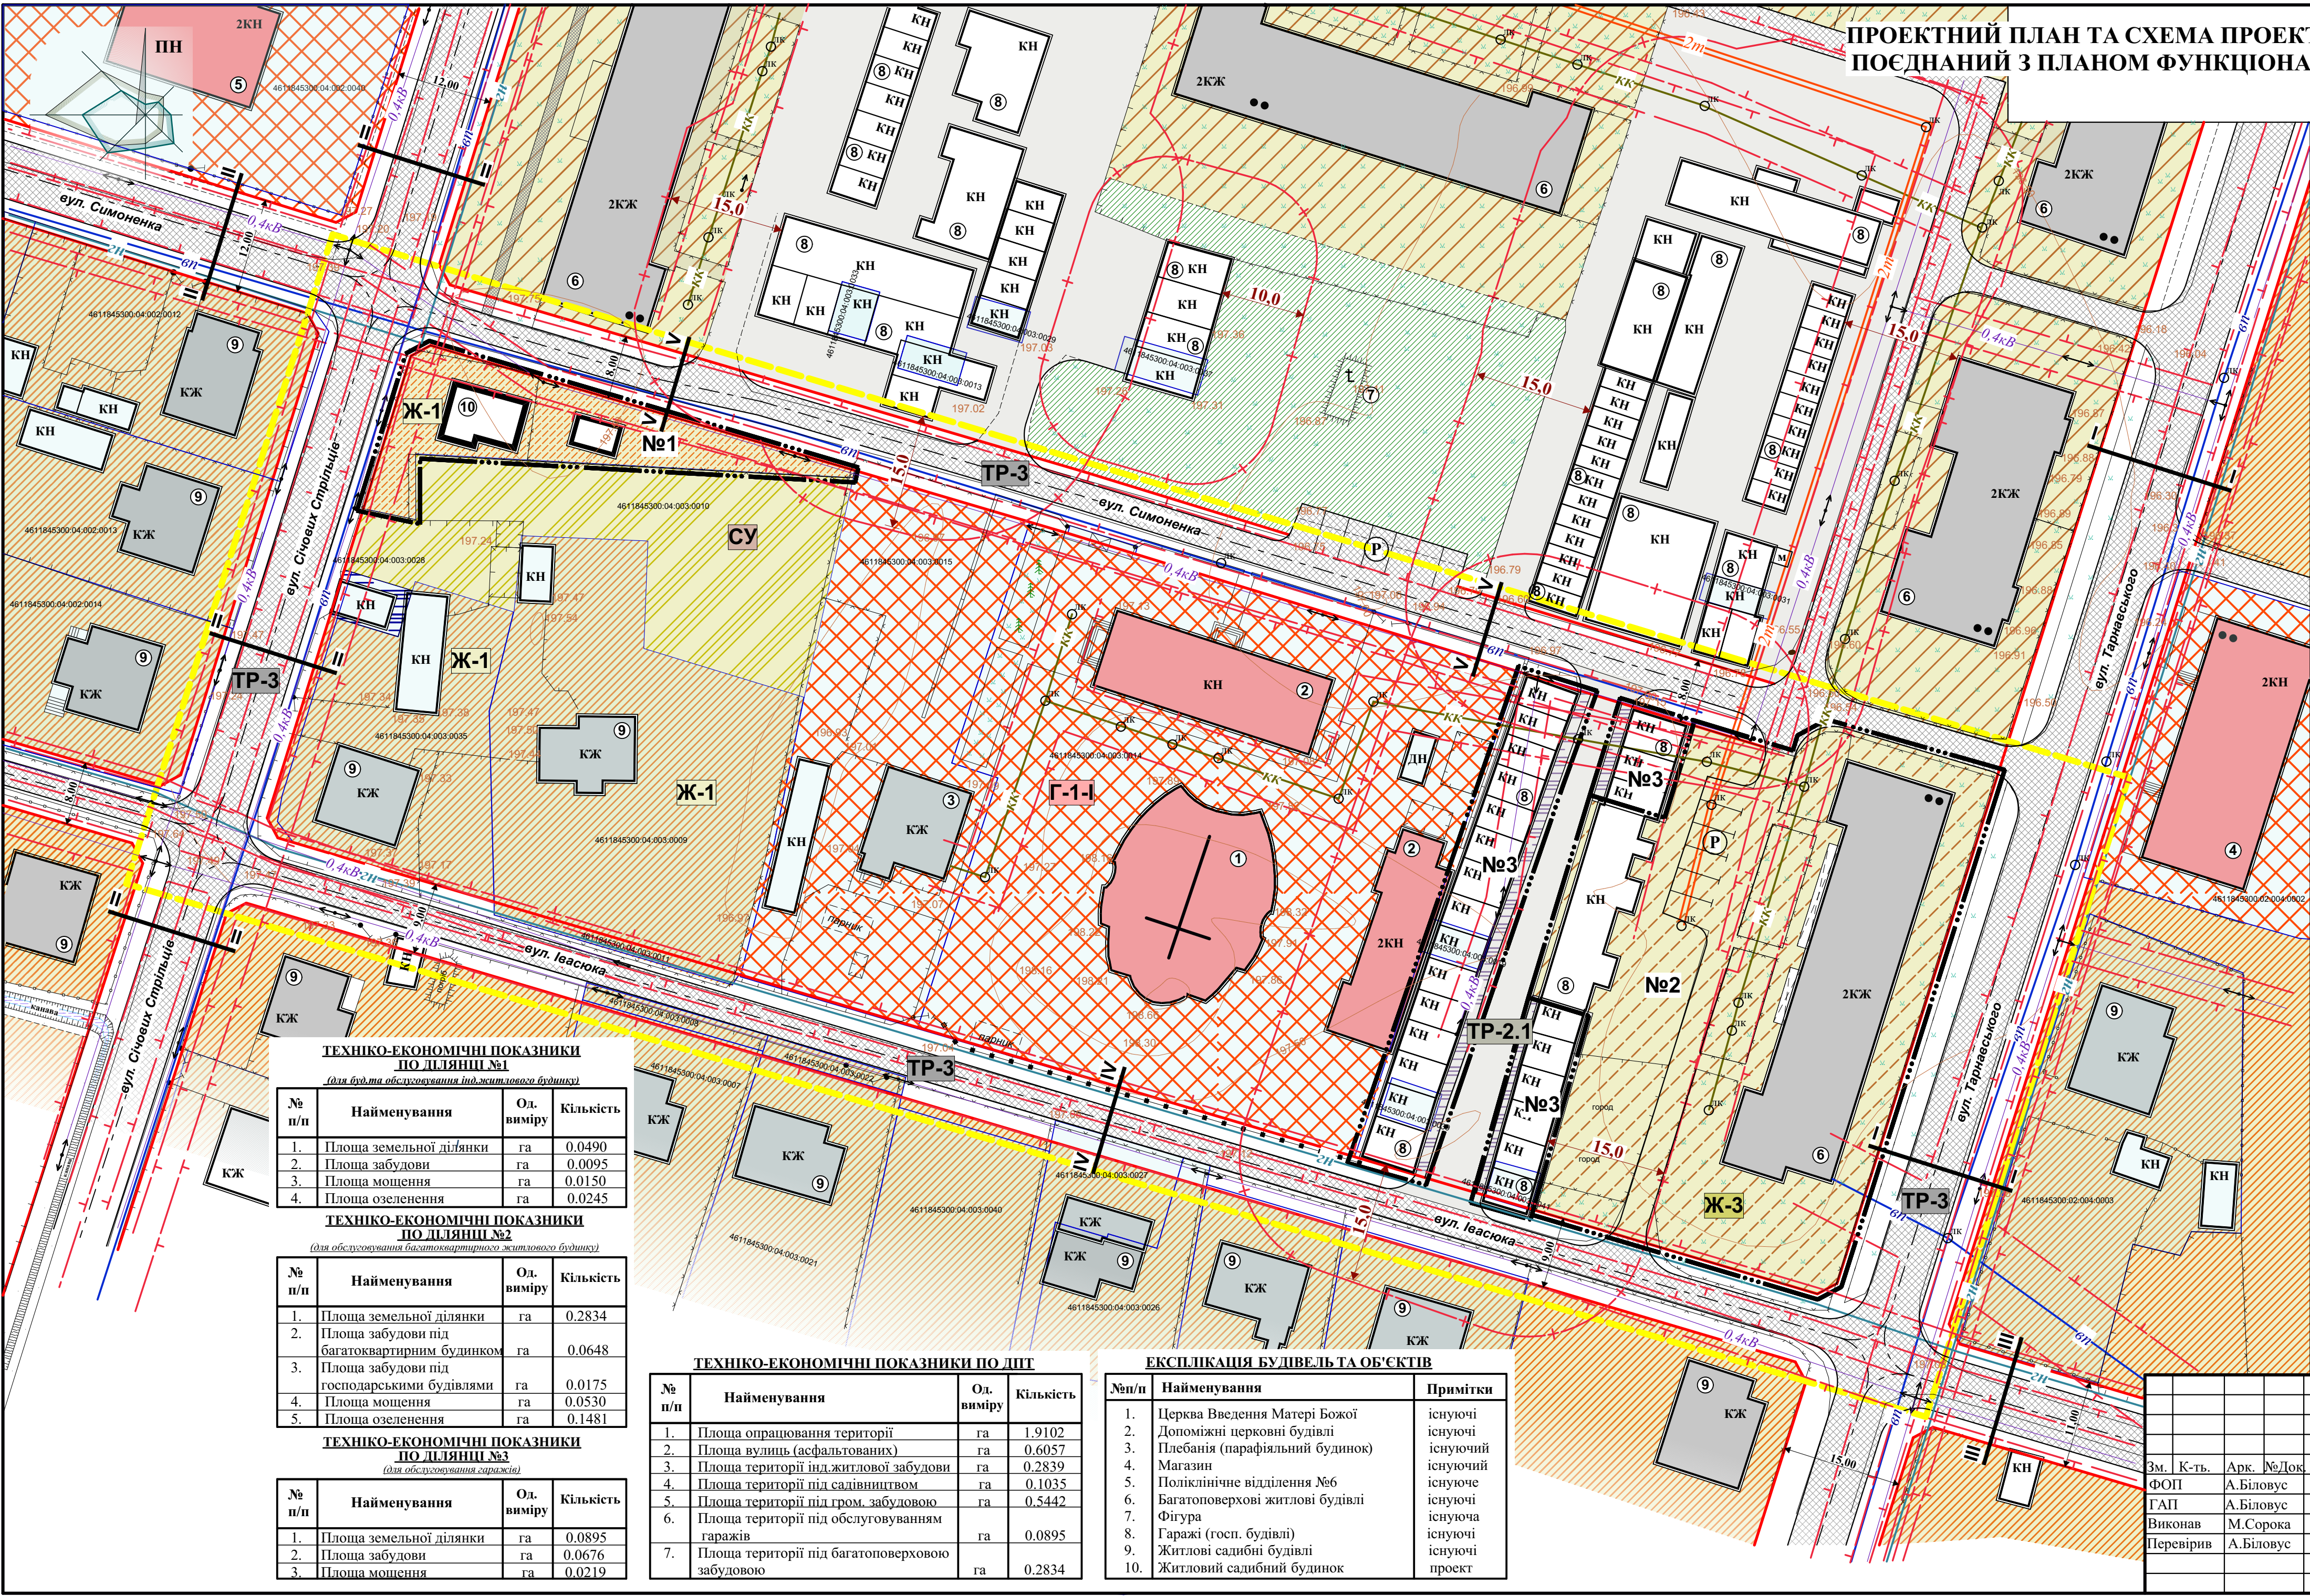

Червоноградська міська рада		2023р.	
Детальний план території обмежений вулицями Симоненка, Тарнавського, Івасюка, Січових Стрільців в смт.Гірник Червоноградської міської ради Червоноградського району Львівської області		стадія	аркуш
Проектний план та схема проектних обмежень у використанні земель поєднаний з планом функціонального зонування території М 1:500		ДП	3
ФОП Біловус Андрій Михайлович		аркушів	14

СХЕМА ТРАНСПОРТНОЇ МОБІЛЬНОСТІ ТА ІНФРАСТРУКТУРИ
М 1:500

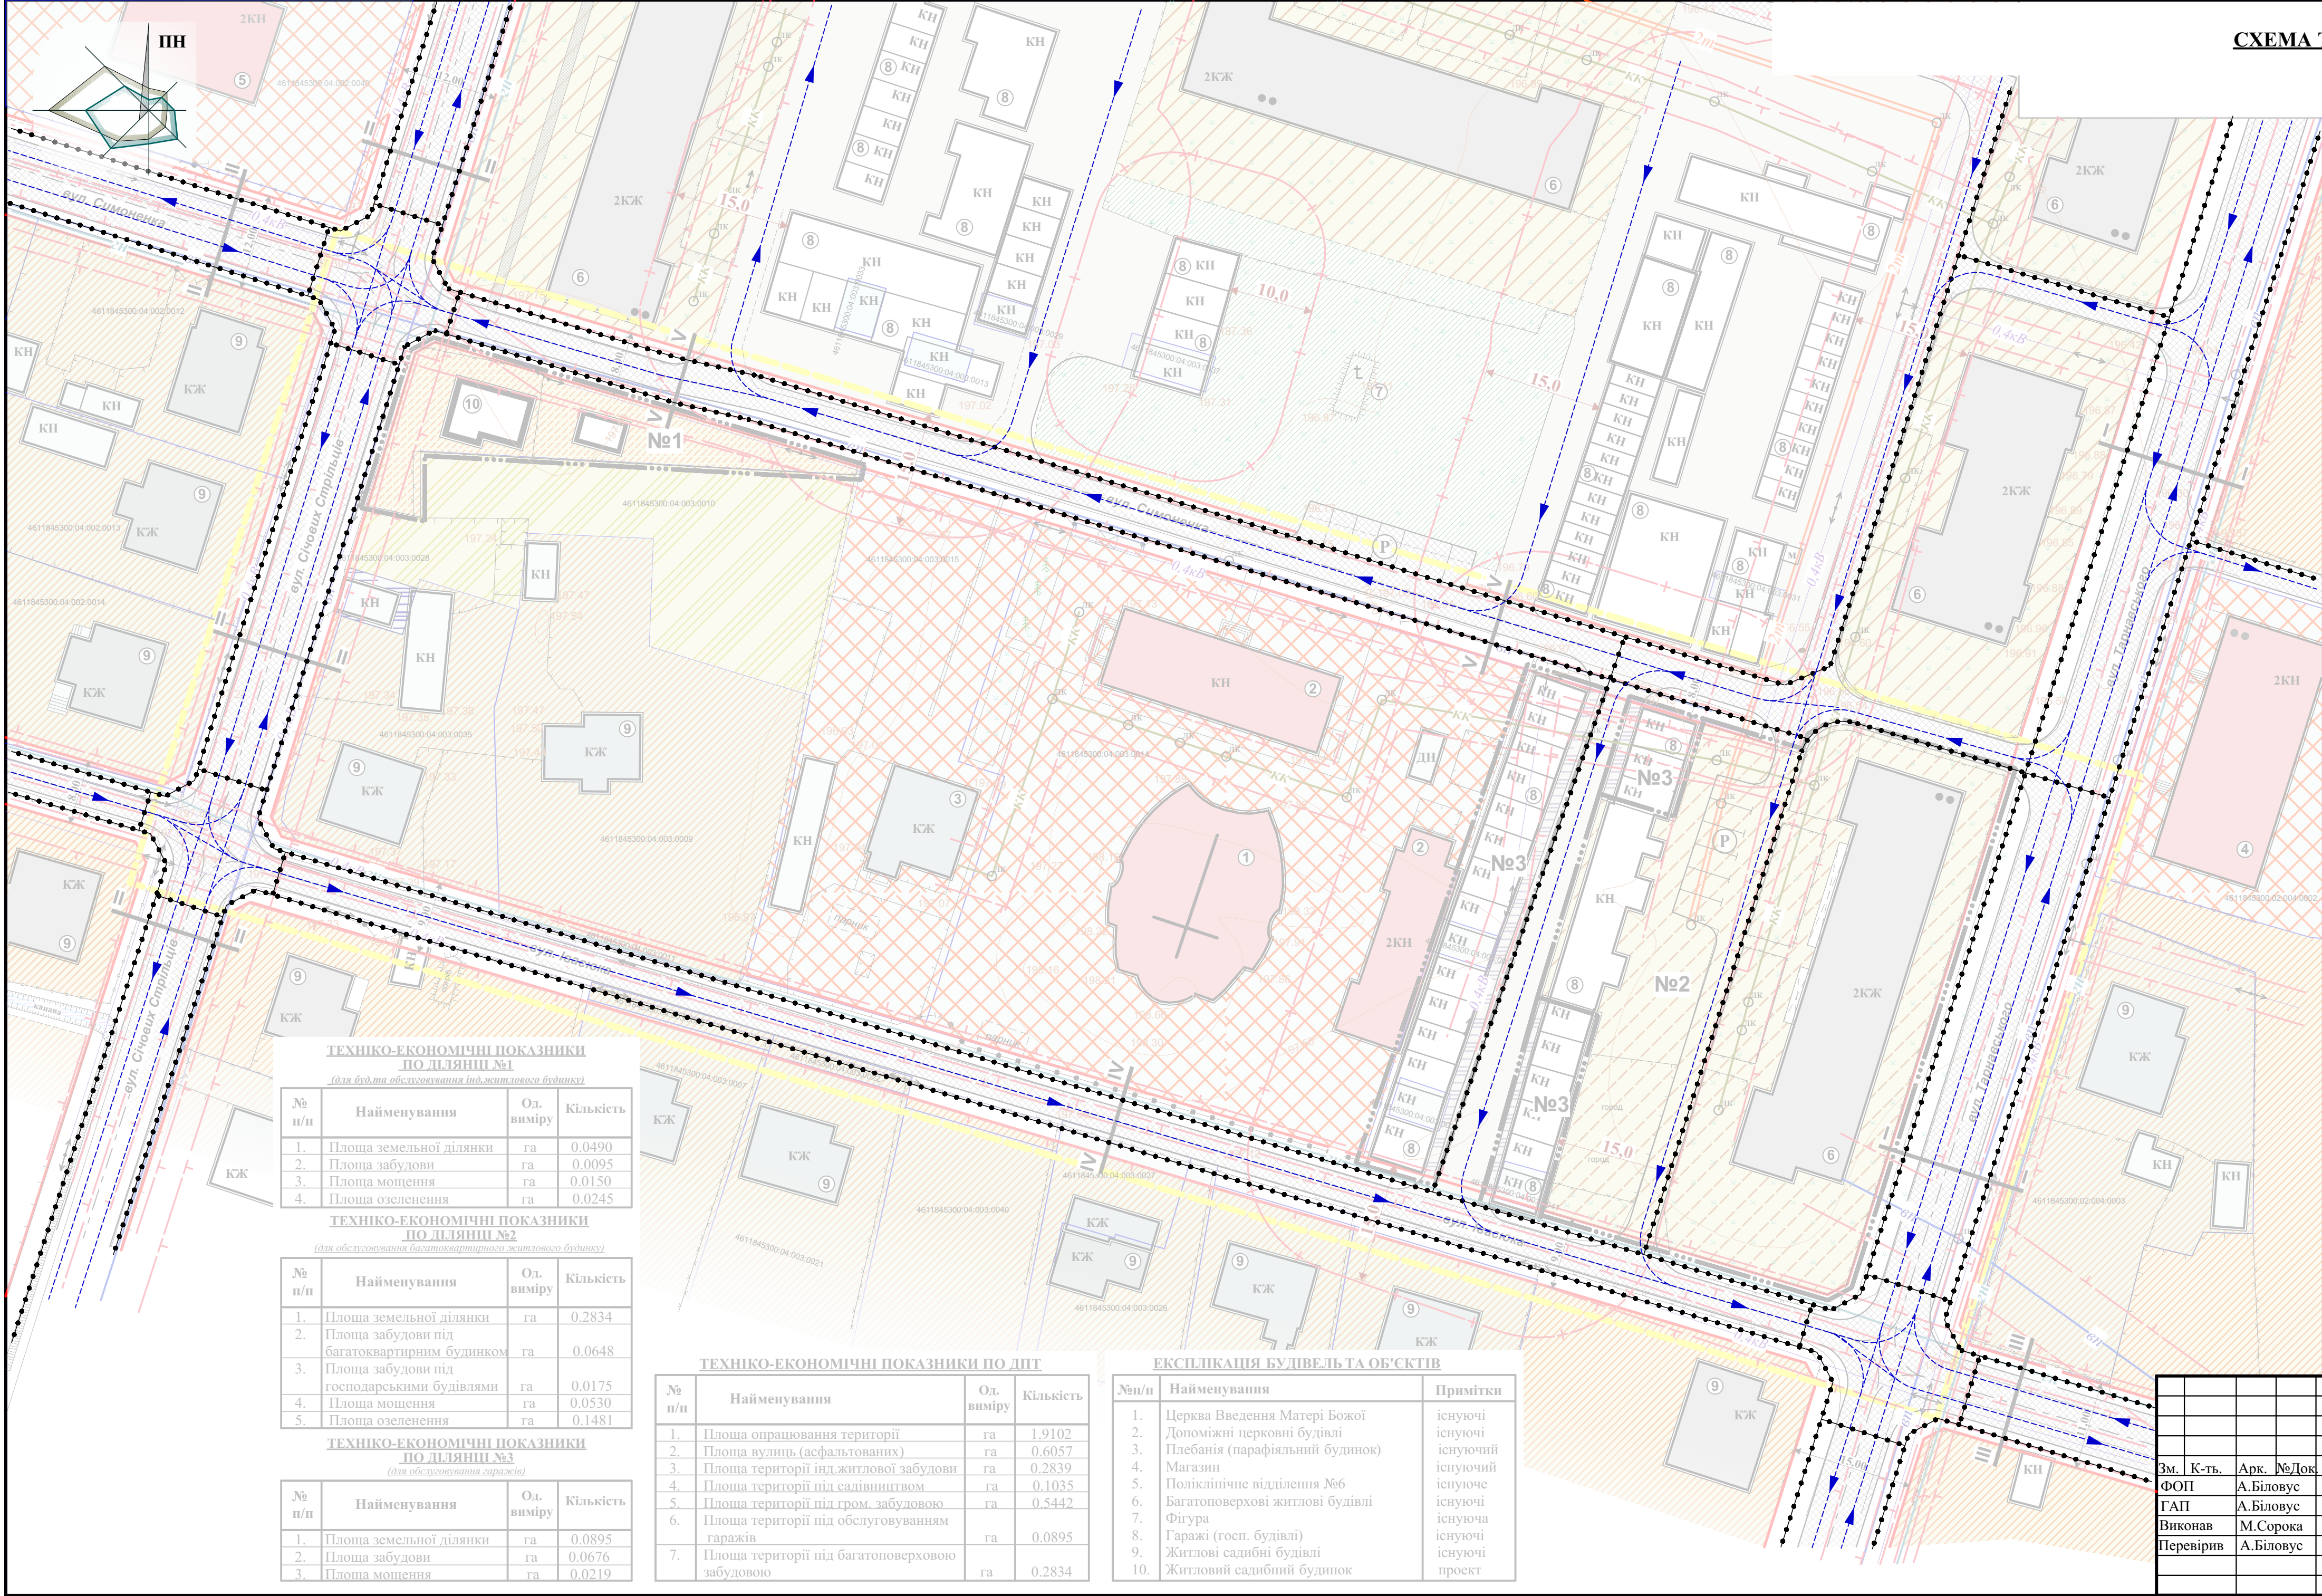

УМОВНІ ПОЗНАЧЕННЯ		
Існуючі	Проектні	Найменування
		житловий будинок
		нежитлова будівля (кам'яна)
		нежитлова будівля (дерев'яна)
		громадська будівля
		асфальтне покриття
		грунтове покриття
		вулиці, дороги та їх червоні лінії
		зелені насадження загального користування
		територія житлової садибної забудови
		територія житлової багатоквартирної забудови
		територія громадської забудови
		територія для ведення садівництва
		територія для обслуговування гаражів
		території, які перебувають у комунальній або приватній власності
		повітряна лінія елетропередач - 0.4кВт
		огорожі
		межа опрацювання детальним планом
		автостоянка для тимчасового зберігання автомобілів
		санітарно-захисна смуга
		охоронна зона
		самопливна каналізація
		водопровід
		теплова мережа
		газопровід низького тиску
		межа земельної ділянки
		основні шляхи руху пішоходів
		основні шляхи руху автотранспорту

ТЕХНІКО-ЕКОНОМІЧНІ ПОКАЗНИКИ ПО ДІЛЯНЦІ №1 (для буд. та обслуговування інд.житлового будинку)			
№ п/п	Найменування	Од. виміру	Кількість
1.	Площа земельної ділянки	га	0.0490
2.	Площа забудови	га	0.0095
3.	Площа мощення	га	0.0150
4.	Площа озеленення	га	0.0245

ТЕХНІКО-ЕКОНОМІЧНІ ПОКАЗНИКИ ПО ДІЛЯНЦІ №2 (для обслуговування багатоквартирного житлового будинку)			
№ п/п	Найменування	Од. виміру	Кількість
1.	Площа земельної ділянки	га	0.2834
2.	Площа забудови під багатоквартирним будинком	га	0.0648
3.	Площа забудови під господарськими будівлями	га	0.0175
4.	Площа мощення	га	0.0530
5.	Площа озеленення	га	0.1481

ТЕХНІКО-ЕКОНОМІЧНІ ПОКАЗНИКИ ПО ДІЛЯНЦІ №3 (для обслуговування гаражів)			
№ п/п	Найменування	Од. виміру	Кількість
1.	Площа земельної ділянки	га	0.0895
2.	Площа забудови	га	0.0676
3.	Площа мощення	га	0.0219

ТЕХНІКО-ЕКОНОМІЧНІ ПОКАЗНИКИ ПО ДІП			
№ п/п	Найменування	Од. виміру	Кількість
1.	Площа опрацювання території	га	1.9102
2.	Площа вулиць (асфальтованих)	га	0.6057
3.	Площа території під житлової забудови	га	0.2839
4.	Площа території під садівництвом	га	0.1035
5.	Площа території під гром. забудовою	га	0.5442
6.	Площа території під обслуговуванням гаражів	га	0.0895
7.	Площа території під багатопверховою забудовою	га	0.2834

ЕКСПЛІКАЦІЯ БУДІВЕЛЬ ТА ОБ'ЄКТІВ		
№п/п	Найменування	Примітки
1.	Церква Введення Матері Божої	існуючі
2.	Допоміжні церковні будівлі	існуючі
3.	Плебання (парафіяльний будинок)	існуючий
4.	Магазин	існуючий
5.	Поліклінічне відділення №6	існуюче
6.	Багатоповерхові житлові будівлі	існуючі
7.	Фігура	існуюча
8.	Гаражі (госп. будівлі)	існуючі
9.	Житлові садибні будівлі	існуючі
10.	Житловий садибний будинок	проект

						Червоноградська міська рада				2023р.	
						Детальний план території обмежений вулицями Симоненка, Тарнавського, Івасюка, Січових Стрільців в смт.Гірник Червоноградської міської ради Червоноградського району Львівської області					
Зм.	К-ть.	Арк.	№Док	Підпис	Дата						
ФОП		А.Біловус				стадія			аркуш	аркушів	
ГАП		А.Біловус				ДП			4	14	
Виконав		М.Сорока									
Перевірив		А.Біловус									
						Схема транспортної мобільності та інфраструктури М 1:500			 ФОП Біловус Андрій Михайлович		

СХЕМА ІНЖЕНЕРНОЇ ПІДГОТОВКИ, БЛАГОУСТРОЮ ТЕРИТОРІЇ ТА ВЕРТИКАЛЬНОГО ПЛАНУВАННЯ ПОЄДНАНИЙ ЗІ СХЕМОЮ ІНЖЕНЕРНОГО ЗАБЕЗПЕЧЕННЯ ТЕРИТОРІЇ М 1:500

УМОВНІ ПОЗНАЧЕННЯ

Існуючі	Проектні	Найменування
		житловий будинок
		нежитлова будівля (кам'яна)
		нежитлова будівля (дерев'яна)
		громадська будівля
		асфальтне покриття
		грунтове покриття
		вулиці, дороги та їх червоні лінії
		зелені насадження загального користування
		територія житлової садибної забудови
		територія житлової багатоквартирної забудови
		територія громадської забудови
		територія для ведення садівництва
		територія для обслуговування гаражів
		території, які перебувають у комунальній або приватній власності
		повітряна лінія електропередач - 0.4кВт
		огорожі
		межа опрацювання детальним планом
		автостоянка для тимчасового зберігання автомобілів
		санітарно-захисна смуга
		охоронна зона
		самопливна каналізація
		водопровід
		теплова мережа
		газопровід низького тиску
		межа земельної ділянки
		проектна позначка висоти
		натурна позначка висоти
		ухил, 0/00
		відстань, м

ТЕХНІКО-ЕКОНОМІЧНІ ПОКАЗНИКИ ПО ДІЛЯНЦІ №1
(для буд. та обслуговування інд. житлового будинку)

№ п/п	Найменування	Од. виміру	Кількість
1.	Площа земельної ділянки	га	0.0490
2.	Площа забудови	га	0.0095
3.	Площа мощення	га	0.0150
4.	Площа озеленення	га	0.0245

ТЕХНІКО-ЕКОНОМІЧНІ ПОКАЗНИКИ ПО ДІЛЯНЦІ №2
(для обслуговування багатоквартирного житлового будинку)

№ п/п	Найменування	Од. виміру	Кількість
1.	Площа земельної ділянки	га	0.2834
2.	Площа забудови під багатоквартирним будинком	га	0.0648
3.	Площа забудови під господарськими будівлями	га	0.0175
4.	Площа мощення	га	0.0530
5.	Площа озеленення	га	0.1481

ТЕХНІКО-ЕКОНОМІЧНІ ПОКАЗНИКИ ПО ДІЛЯНЦІ №3
(для обслуговування гаражів)

№ п/п	Найменування	Од. виміру	Кількість
1.	Площа земельної ділянки	га	0.0895
2.	Площа забудови	га	0.0676
3.	Площа мощення	га	0.0219

ТЕХНІКО-ЕКОНОМІЧНІ ПОКАЗНИКИ ПО ДПТ

№ п/п	Найменування	Од. виміру	Кількість
1.	Площа опрацювання території	га	1.9102
2.	Площа вулиць (асфальтованих)	га	0.6057
3.	Площа території під житловою забудовою	га	0.2839
4.	Площа території під садівництвом	га	0.1035
5.	Площа території під громад. забудовою	га	0.5442
6.	Площа території під обслуговуванням гаражів	га	0.0895
7.	Площа території під багатопверховою забудовою	га	0.2834

ЕКСПЛІКАЦІЯ БУДІВЕЛЬ ТА ОБ'ЄКТІВ

№п/п	Найменування	Примітки
1.	Церква Введення Матері Божої	існуючі
2.	Допоміжні церковні будівлі	існуючі
3.	Плебанія (парафіяльний будинок)	існуючий
4.	Магазин	існуючий
5.	Поліклінічне відділення №6	існуюче
6.	Багатопверхові житлові будівлі	існуючі
7.	Фігура	існуюча
8.	Гаражі (госп. будівлі)	існуючі
9.	Житлові садибні будівлі	існуючі
10.	Житловий садибний будинок	проект

Червоноградська міська рада 2023р.

Зм.	К-ть.	Арк.	№Док.	Підпис	Дата
ФОП	А.Біловус				
ГАП	А.Біловус				
Виконав	М.Сорока				
Перевірив	А.Біловус				

Детальний план території обмежений вулицями Симоненка, Тарнавського Івасюка, Січових Стрільців в смт.Гірник Червоноградської міської ради Червоноградського району Львівської області

стадія ДП аркуш 5 аркуші 14

Схема інженерної підготовки, благоустрою території та вертикального планування посланий зі схемою інженерного забезпечення території М 1:500


ФОП Біловус Андрій Михайлович

ТЕХНІКО-ЕКОНОМІЧНІ ПОКАЗНИКИ ПО ДІЛЯНЦІ №3 <i>(для обслуговування гаражів)</i>			
№ п/п	Найменування	Од. виміру	Кількість
1.	Площа земельної ділянки	га	0.0895
2.	Площа забудови	га	0.0676
3.	Площа мощення	га	0.0219

ЕКСПЛІКАЦІЯ БУДІВЕЛЬ ТА ОБ'ЄКТІВ		
№п/п	Найменування	Примітки
1.	Церква Введення Матері Божої	існуючі
2.	Допоміжні церковні будівлі	існуючі
3.	Плебанія (парафіяльний будинок)	існуючий
4.	Магазин	існуючий
5.	Поліклінічне відділення №6	існуюче
6.	Багатопверхові житлові будівлі	існуючі
7.	Фігура	існуюча
8.	Гаражі (госп. будівлі)	існуючі
9.	Житлові садиби будівлі	існуючі
10.	Житловий садибний будинок	проект

						Червоноградська міська рада				2023р.	
						Детальний план території обмежений вулицями Симоненка, Тарнавського, Івасюка, Січових Стрільців в смт.Гірик Червоноградської міської ради Червоноградського району Львівської області					
Зм.	К-ть.	Арк.	№Док.	Підпис	Дата						
ФОП							А.Біловус				
ГАП							А.Біловус				
Виконав							М.Сорока				
Перевірив							А.Біловус				
							Схема інженерної підготовки, благоустрою території та вертикального планування послидний зі схемою інженерного забезпечення території М 1:500				
							 ФОП Біловус Андрій Михайлович				

СХЕМА ІНЖЕНЕРНО-ТЕХНІЧНИХ ЗАХОДІВ ЦИВІЛЬНОГО ЗАХИСТУ НА МИРНИЙ ЧАС М 1:500

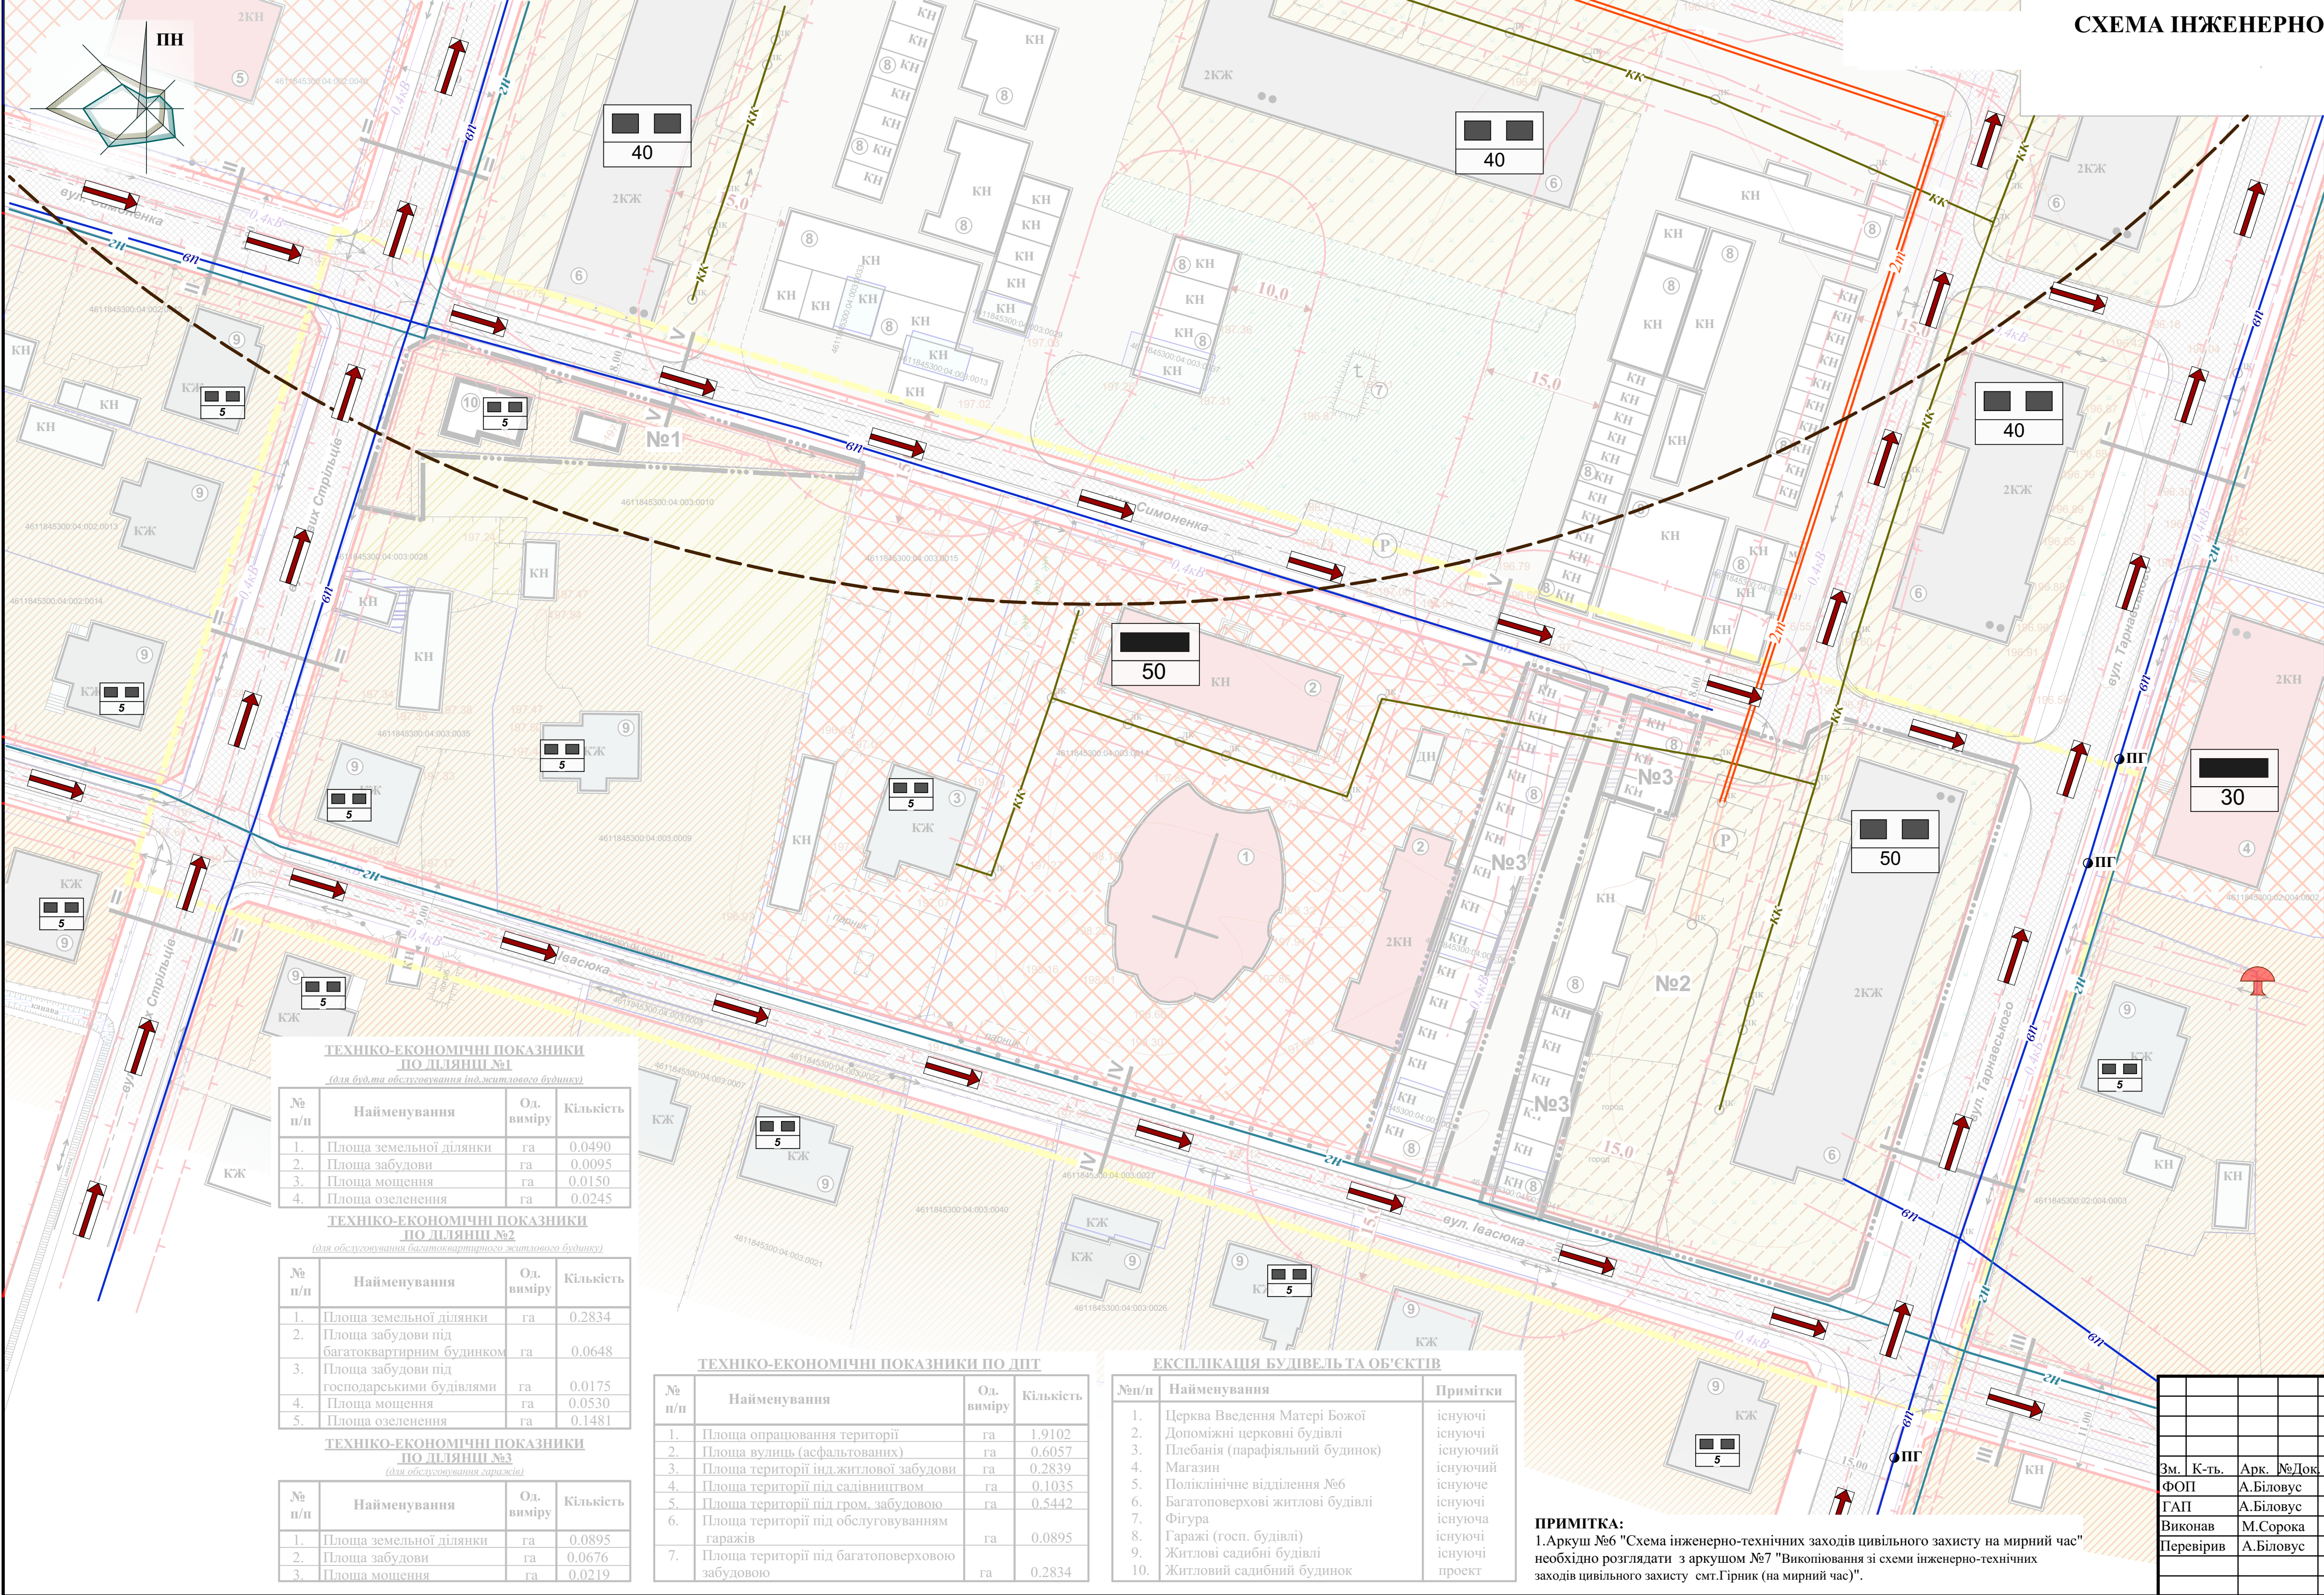

УМОВНІ ПОЗНАЧЕННЯ		
Існуючі	Проектні	Найменування
		житловий будинок
		нежитлова будівля (кам'яна)
		нежитлова будівля (дерев'яна)
		громадська будівля
		асфальтне покриття
		грунтове покриття
		вулиці, дороги та їх червоні лінії
		зелені насадження загального користування
		територія житлової садибної забудови
		територія житлової багатоквартирної забудови
		територія громадської забудови
		територія для ведення садівництва
		територія для обслуговування гаражів
		території, які перебувають у комунальній або приватній власності
		повітряна лінія електропередач - 0.4кВт
		огорожі
		межа опрацювання детальним планом
		автостоянка для тимчасового зберігання автомобілів
		санітарно-захисна смуга
		охоронна зона
		самопливна каналізація
		водопровід
		теплова мережа
		газопровід низького тиску
		межа земельної ділянки
		вуличний гучномовець з радіусом дії - 200м
		напрям руху евакуації
		укриття в громадських спорудах
		кількість місць в укритті
		укриття в житлових спорудах
		сигнальна сирена з радіусом дії - 600м
		пожежний гідрант

ТЕХНІКО-ЕКОНОМІЧНІ ПОКАЗНИКИ ПО ДІЛЯНЦІ №1			
(для буд. та обслуговування інд.житлового будинку)			
№ п/п	Найменування	Од. виміру	Кількість
1.	Площа земельної ділянки	га	0.0490
2.	Площа забудови	га	0.0095
3.	Площа озеленення	га	0.0150
4.	Площа озеленення	га	0.0245

ТЕХНІКО-ЕКОНОМІЧНІ ПОКАЗНИКИ ПО ДІЛЯНЦІ №2			
(для обслуговування багатоквартирного житлового будинку)			
№ п/п	Найменування	Од. виміру	Кількість
1.	Площа земельної ділянки	га	0.2834
2.	Площа забудови під багатоквартирним будинком	га	0.0648
3.	Площа забудови під господарськими будівлями	га	0.0175
4.	Площа мошнення	га	0.0530
5.	Площа озеленення	га	0.1481

ТЕХНІКО-ЕКОНОМІЧНІ ПОКАЗНИКИ ПО ДІЛЯНЦІ №3			
(для обслуговування гаражів)			
№ п/п	Найменування	Од. виміру	Кількість
1.	Площа земельної ділянки	га	0.0895
2.	Площа забудови	га	0.0676
3.	Площа мошнення	га	0.0219

ТЕХНІКО-ЕКОНОМІЧНІ ПОКАЗНИКИ ПО ДПТ			
№ п/п	Найменування	Од. виміру	Кількість
1.	Площа опрацювання території	га	1.9102
2.	Площа вулиць (асфальтованих)	га	0.6057
3.	Площа території інд.житлової забудови	га	0.2839
4.	Площа території під садівництвом	га	0.1035
5.	Площа території під гром. забудовою	га	0.5442
6.	Площа території під обслуговуванням гаражів	га	0.0895
7.	Площа території під багатопереховою забудовою	га	0.2834

ЕКСПЛІКАЦІЯ БУДІВЕЛЬ ТА ОБ'ЄКТІВ		
№п/п	Найменування	Примітки
1.	Церква Введення Матері Божої	існуючі
2.	Допоміжні церковні будівлі	існуючі
3.	Плебания (парафіальний будинок)	існуючий
4.	Магазин	існуючий
5.	Поліклінічне відділення №6	існуюче
6.	Багатоперехові житлові будівлі	існуючі
7.	Фігура	існуюча
8.	Гаражі (госп. будівлі)	існуючі
9.	Житлові садибні будівлі	існуючі
10.	Житловий садибний будинок	проект


ПРИМІТКА:
1.Аркуш №6 "Схема інженерно-технічних заходів цивільного захисту на мирний час"
необхідно розглядати з аркушом №7 "Викопіювання зі схеми інженерно-технічних заходів цивільного захисту смт.Гірник (на мирний час)".

						Червоноградська міська рада				2023р.	
						Детальний план території обмежений вулицями Симоненка, Тарнавського, Івасюка, Січових Стрільців в смт.Гірник Червоноградської міської ради Червоноградського району Львівської області					
Зм.	К-ть.	Арк.	№	Док.	Підпис	Дата					
ФОП		А.Біловус					стадія	аркуш	аркушів		
ГАП		А.Біловус					ДП	6	14		
Виконав		М.Сорока									
Перевірив		А.Біловус									
							Схема інженерно-технічних заходів цивільного захисту на мирний час М 1:500				
									ФОП Біловус Андрій Михайлович		

ВИКОПИЮВАННЯ ЗІ СХЕМИ ІНЖЕНЕРНО-ТЕХНІЧНИХ ЗАХОДІВ ЦИВІЛЬНОГО ЗАХИСТУ СМТ.ГІРНИК (НА МИРНИЙ ЧАС)

УМОВНІ ПОЗНАЧЕННЯ

- існуючі проєктовані
- межі сільських рад;
 - адміністративна межа селища Гірник;
 - громадські установи та їх території;
 - прибудова до школи;
 - території квартирної житлової забудови;
 - території садибної житлової забудови;
 - ділянки, відведені під садибну забудову;
 - території садівничих товариств;
 - території виробничих підприємств;
 - території комерційно-виробничого призначення;
 - території комунальних підприємств;
 - виробничі, комунальні та господарські будівлі;
 - господарські будівлі мешканців;
 - ділянки господарських будівель мешканців;
 - будівлі, що підлягають зносу;
 - території гаражних кооперативів;
 - боксові гаражі;
 - регіональна автодорога державного значення, в межах селища - магістральна вулиця;
 - житлові вулиці, проїзди;
 - червоні лінії вулиць;
 - під'їзна залізнична колія;
 - озеленені території загального користування;
 - ліси;
 - ліси держлісфонду;
 - городи, рілля;
 - луки, пасовища, інші території;
 - санітарно-захисні зелені насадження;
 - річка, канава, водойми;
 - прибережні захисні смуги р. Рата;
 - орієнтовна зона затоплення повинно 1 % забезпеченості;
 - межі санітарно-захисних зон;
 - лінія регулювання забудови.

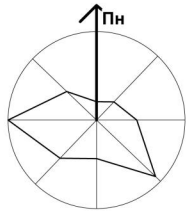

ЕКСПЛІКАЦІЯ

1. Селищна рада, дільничний пункт міліції, відділення ощадбанку, відділення зв'язку "Укртелеком".
2. Народний дім.
3. Пам'ятник Т. Г. Шевченку.
4. Церква Введення Матері Божої.
5. Скульптура Матері Божої.
6. Пам'ятник радянським воїнам.
7. Середня школа № 6.
8. Дитяча дошкільна установа "Буратіно".
9. Музична школа.
10. Стадіон.
11. Спортивно-оздоровчий комплекс: спортзал, басейн (пропозиція).
12. Дитячі майданчики.
13. Червоноградська міська лікарня, поліклініка № 2.
14. Аптека, стоматологічний кабінет, перукарня, магазин "Канцтовари".
15. Магазин промтоварів.
16. Магазин продоварів.
17. Критий ринок (пропозиція).
18. Кафе, бар.
19. Бібліотека (реконструкція).
20. Об'єкт торгівлі і побутового обслуговування.
21. Резервна ділянка для розміщення об'єкту громадського обслуговування (пропозиція).
22. Об'єкти підприємницької діяльності.
23. Гаражний кооператив на ~ 80 маш. місць.
24. Гаражні кооперативи на 64 і 56 маш. місць (пропозиція).
25. Гаражний кооператив до 70 маш. місць (пропозиція).
26. Автобусні зупинки.
27. Дільниця ЖЕК.
28. Котельня.
29. Газорегуляторні пункти.
30. Трансформаторні пункти напругою 6/0,4 кВ.
31. Об'єкт автосервісу (пропозиція).

- Об'єкти за межами смт. Гірник:
32. Шахта "Межирічанська".
 33. Газозаправна станція.
 34. Пилорама.
 35. Склад виробничої бази.
 36. Свинокомплекс (на 1500 гол.).
 37. Пожежне депо на 2 автомобілі (пропозиція).

УМОВНІ ПОЗНАЧЕННЯ (ЦО)


- існ. проєкт
- пожежне депо на 2 автомобілі (пропозиція);
 - об'єкти масового скупчення людей;
 - зупинки громадського транспорту;
 - пункти збору для евакуації;
 - місця встановлення гучномовців та сирен;
 - радіус дії гучномовців;
 - місця встановлення електросирен;
 - радіус дії електросирен;
 - пожежні гідранти;
 - пожежний водозабір;
 - потенційно небезпечні об'єкти;
 - хвойні дерева;
 - основні шляхи евакуації;
 - напрям руху пожежної машини до водозабору;
 - місця захисту і тимчасового перебування в громадських будівлях містять;
 - місця захисту в підвальних приміщеннях існуючих громадських будівель містять;
 - місця захисту в підвальних приміщеннях проєктованих громадських будівель містять;
 - протирадіаційні укриття;
 - водопровід;
 - господарська каналізація;
 - дощова каналізація;
 - газопровід середнього тиску;
 - газопровід низького тиску;
 - повітряні ЛЕП напругою 110, 35, 6 кВ;
 - кабельні ЛЕП напругою 6 кВ;
 - газорегуляторні пункти;
 - електропідстанція ПС 35/10 кВ;
 - трансформаторні пункти;
 - котельня;
 - криниці (в кварталах забудови без централізованого водопостачання);
 - резервуари з питною водою;
 - пункти роздачі питної води;
 - території, що можуть підтоплюватись ґрунтовими водами;
 - межі шахтних полів, що використовуються.

ПРИМІТКА:

1. Аркуш №6 "Схема інженерно-технічних заходів цивільного захисту на мирний час" необхідно розглядати з аркушом №7 "Викопіювання зі схеми інженерно-технічних заходів цивільного захисту смт.Гірник (на мирний час)".

						Червоноградська міська рада				2023р.
						Детальний план території обмежений вулицями Симоненка, Тарнавського, Івасюка, Сікових Стрільців в смт.Гірник Червоноградської міської ради Червоноградського району Львівської області				
Зм.	К-ть.	Арк.	№Док.	Підпис	Дата					стадія
ФОП		А.Біловус								аркуш
ГАП		А.Біловус								аркушів
Виконав		М.Сорока								ДП
Перевірив		А.Біловус								7
										14
						Викопіювання зі схеми інженерно-технічних заходів цивільного захисту смт.Гірник (на мирний час)				
						ФОП Біловус Андрій Михайлович				

СХЕМА ІНЖЕНЕРНО-ТЕХНІЧНИХ ЗАХОДІВ ЦИВІЛЬНОГО ЗАХИСТУ НА ОСОБЛИВИЙ ЧАС М 1:500

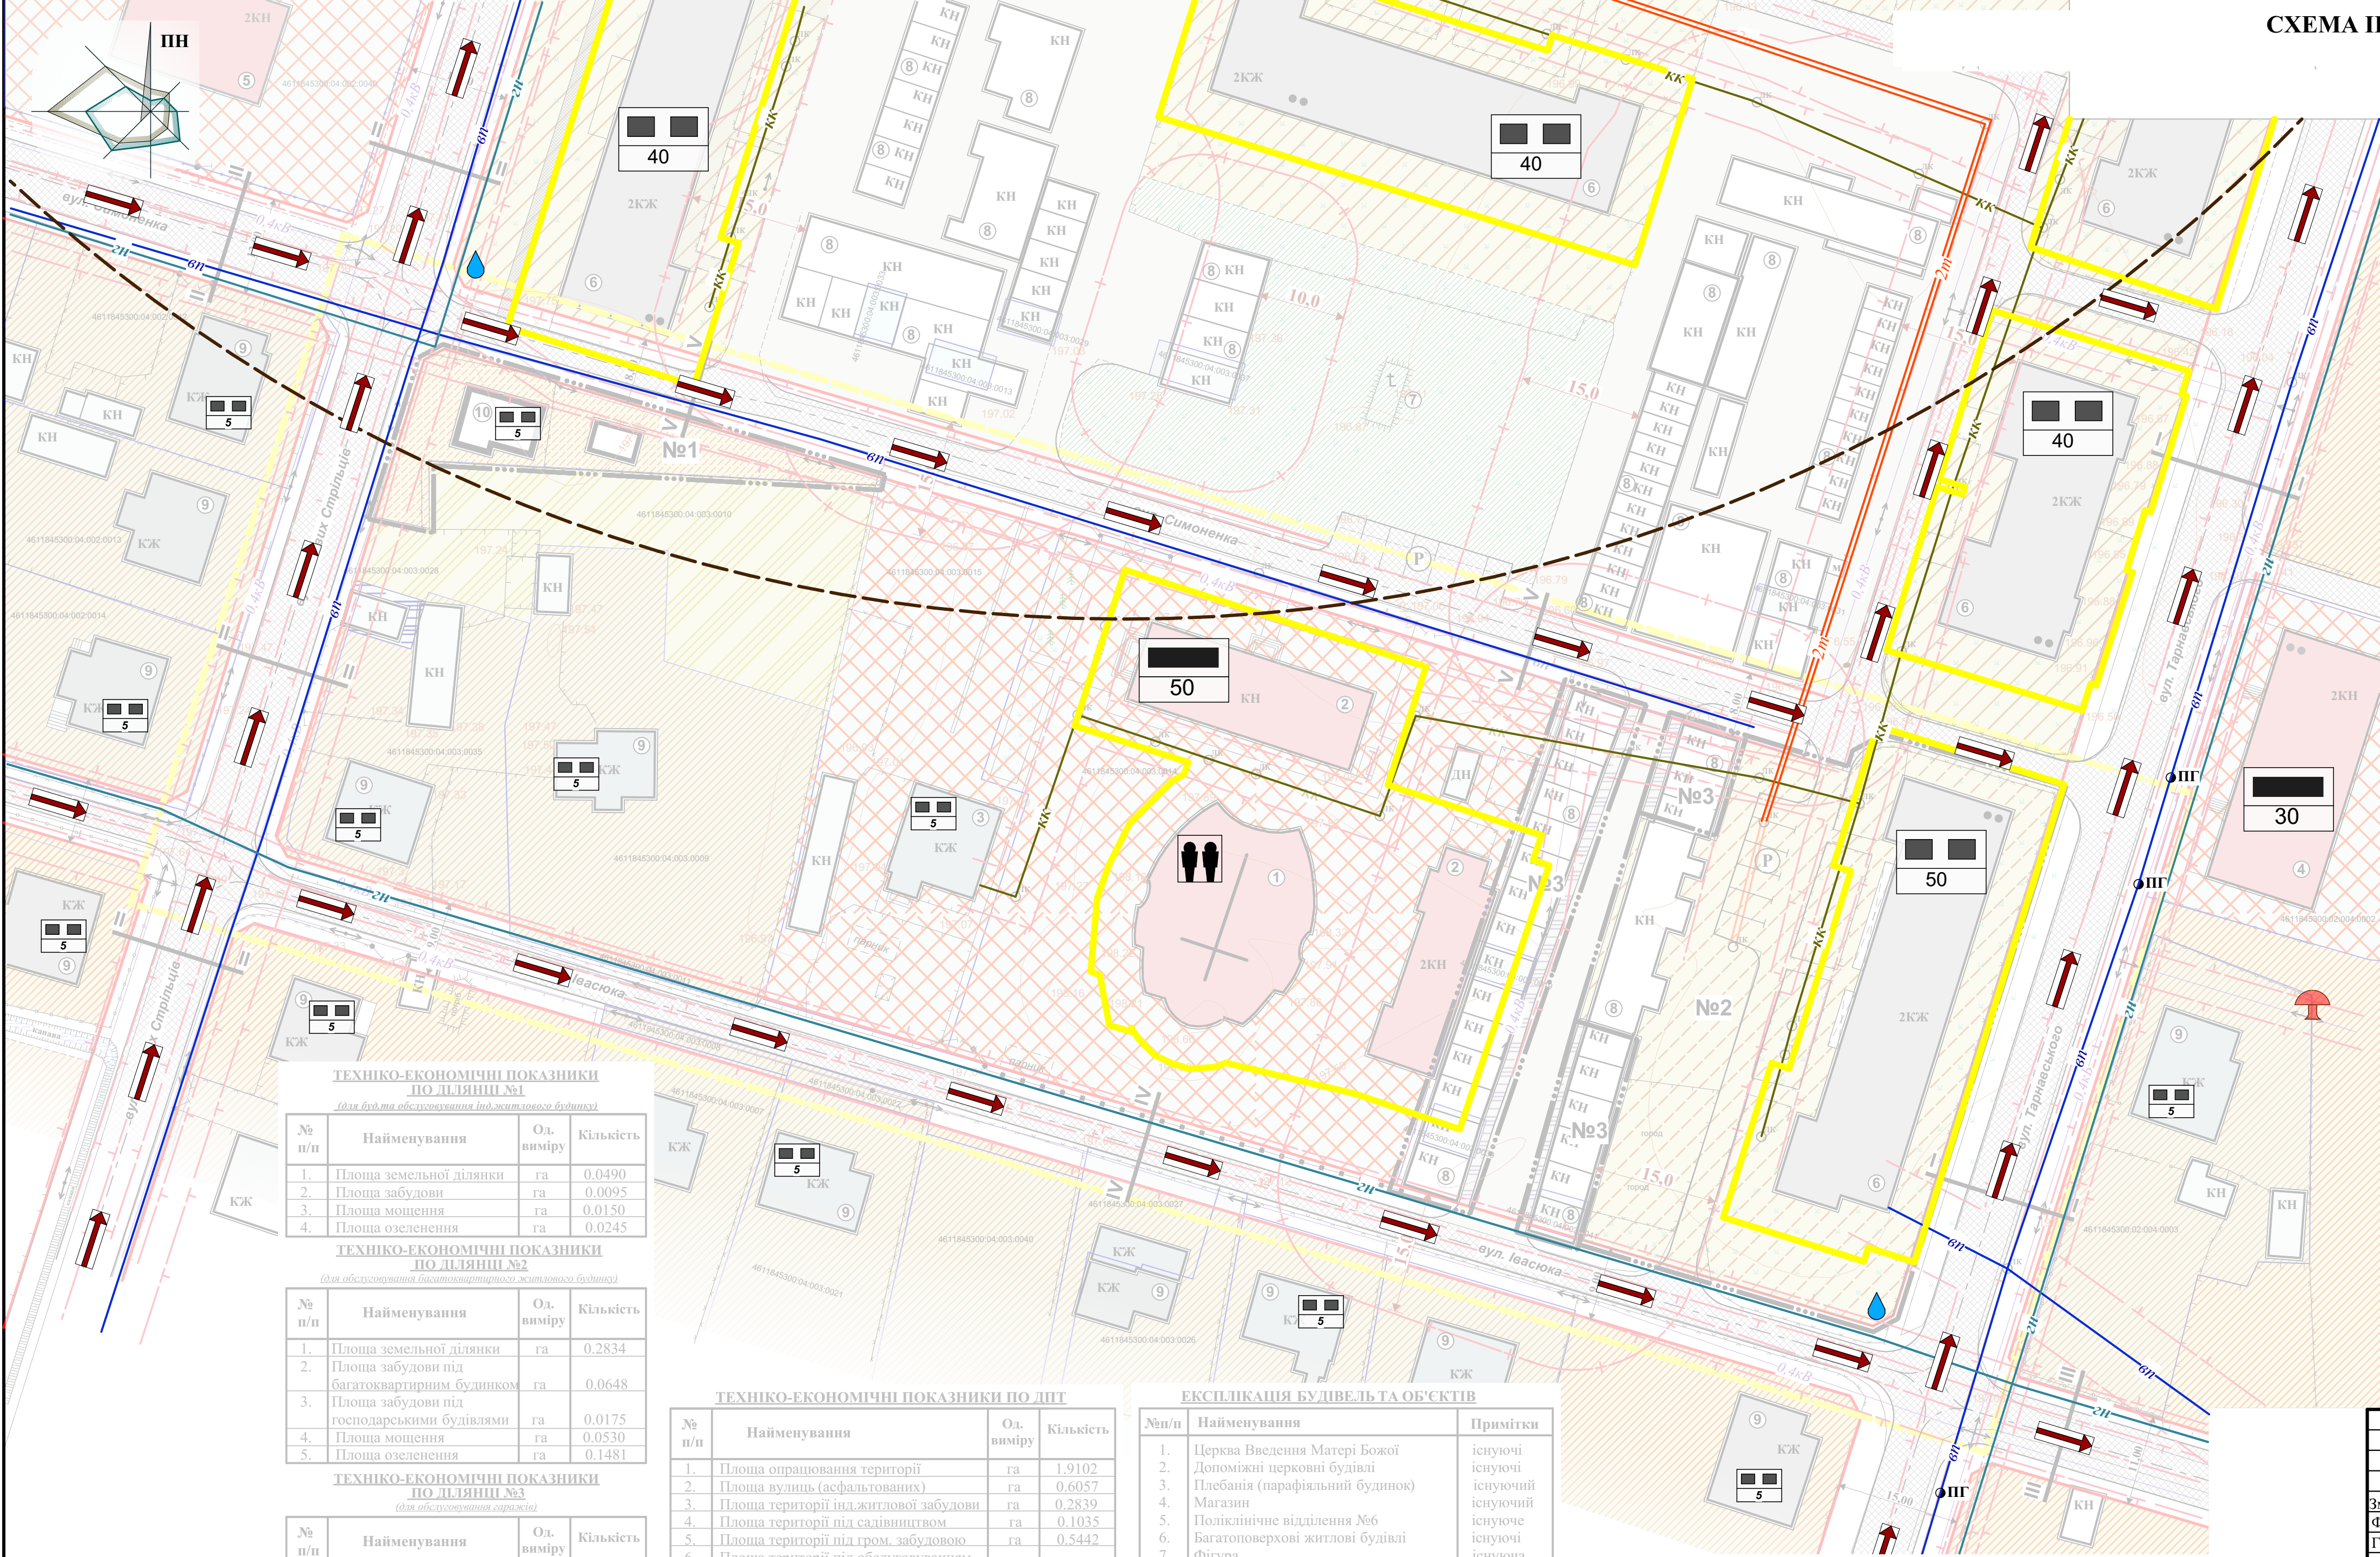

ТЕХНІКО-ЕКОНОМІЧНІ ПОКАЗНИКИ ПО ДІЛЯНЦІ №1			
(для буд. та обслуговування індивідуального будинку)			
№ п/п	Найменування	Од. виміру	Кількість
1.	Площа земельної ділянки	га	0.0490
2.	Площа забудови	га	0.0095
3.	Площа мощення	га	0.0150
4.	Площа озеленення	га	0.0245
ТЕХНІКО-ЕКОНОМІЧНІ ПОКАЗНИКИ ПО ДІЛЯНЦІ №2			
(для обслуговування багатоквартирного житлового будинку)			
№ п/п	Найменування	Од. виміру	Кількість
1.	Площа земельної ділянки	га	0.2834
2.	Площа забудови під багатоквартирним будинком	га	0.0648
3.	Площа забудови під господарськими будівлями	га	0.0175
4.	Площа мощення	га	0.0530
5.	Площа озеленення	га	0.1481
ТЕХНІКО-ЕКОНОМІЧНІ ПОКАЗНИКИ ПО ДІЛЯНЦІ №3			
(для обслуговування гаражів)			
№ п/п	Найменування	Од. виміру	Кількість
1.	Площа земельної ділянки	га	0.0895
2.	Площа забудови	га	0.0676
3.	Площа мощення	га	0.0219

ТЕХНІКО-ЕКОНОМІЧНІ ПОКАЗНИКИ ПО ДПТ			
№ п/п	Найменування	Од. виміру	Кількість
1.	Площа опрацювання території	га	1.9102
2.	Площа вулиць (асфальтованих)	га	0.6057
3.	Площа території індивідуальної забудови	га	0.2839
4.	Площа території під садівництвом	га	0.1035
5.	Площа території під громад. забудовою	га	0.5442
6.	Площа території під обслуговуванням гаражів	га	0.0895
7.	Площа території під багатопверховою забудовою	га	0.2834

ЕКСПЛІКАЦІЯ БУДІВЕЛЬ ТА ОБ'ЄКТІВ		
№п/п	Найменування	Примітки
1.	Церква Введення Матері Божої	існуючі
2.	Допоміжні церковні будівлі	існуючі
3.	Плебанія (парафіяльний будинок)	існуючий
4.	Магазин	існуючий
5.	Поліклінічне відділення №6	існуюче
6.	Багатопверхові житлові будівлі	існуючі
7.	Фігура	існуюча
8.	Гаражі (госп. будівлі)	існуючі
9.	Житлові садибні будівлі	існуючі
10.	Житловий садибний будинок	проект

ПРИМІТКА:
1.Аркуш №8 "Схема інженерно-технічних заходів цивільного захисту на особливий час"
необхідно розглядати з аркушом №9 "Викопювання зі схеми інженерно-технічних заходів цивільного захисту смт.Гірник (на особливий час)".

УМОВНІ ПОЗНАЧЕННЯ		
Існуючі	Проектні	Найменування
		житловий будинок
		нежитлова будівля (кам'яна)
		нежитлова будівля (дерев'яна)
		громадська будівля
		асфальтне покриття
		грунтове покриття
		вулиці, дороги та їх червоні лінії
		зелені насадження загального користування
		територія житлової садибної забудови
		територія житлової багатоквартирної забудови
		територія громадської забудови
		територія для ведення садівництва
		територія для обслуговування гаражів
		території, які перебувають у комунальній або приватній власності
		повітряна лінія електропередач - 0.4кВт
		огорожі
		межа опрацювання детальним планом
		автостоянка для тимчасового зберігання автомобілів
		санітарно-захисна смуга
		охоронна зона
		самопливна каналізація
		водопровід
		теплова мережа
		газопровід низького тиску
		межа земельної ділянки
		вуличний гучномовець з радіусом дії - 200м
		напрямок руху евакуації
		укриття в громадських спорудах
		кількість місць в укрітті
		укриття в житлових спорудах
		сигнальна сирена з радіусом дії - 600м
		пожежний гідрант
		об'єкти масового скупчення людей
		межі максимально можливого розповсюдження завапів забудови - "жовті лінії"
		місце роздачі привізної питної води

Червоноградська міська рада						2023р.
Детальний план території обмежений вулицями Симоненка, Тарнавського, Івасюка, Січових Стрільців в смт.Гірник Червоноградської міської ради Червоноградського району Львівської області						
Зм.	К-ть.	Арк.	№Док.	Підпис	Дата	
ФОП	А.Біловус					
ГАП	А.Біловус					
Виконав	М.Сорока					
Перевірив	А.Біловус					
Схема інженерно-технічних заходів цивільного захисту на особливий час М 1:500						
				стадія	аркуш	аркушів
				ДП	8	14
				ФОП Біловус Андрій Михайлович		

ВИКОПЮВАННЯ ЗІ СХЕМИ ІНЖЕНЕРНО-ТЕХНІЧНИХ ЗАХОДІВ ЦИВІЛЬНОГО ЗАХИСТУ СМТ.ГІРНИК (НА ОСОБЛИВИЙ ЧАС)



УМОВНІ ПОЗНАЧЕННЯ


- існуючі

проектовані
- межі сільських рад;
 - адміністративна межа селища Гірник;
 - громадські установи та їх території;
 - прибудова до школи;
 - території квартирної житлової забудови;
 - території садибної житлової забудови;
 - ділянки, відведені під садибну забудову;
 - території садівничих товариств;
 - території виробничих підприємств;
 - території комерційно-виробничого призначення;
 - території комунальних підприємств;
 - виробничі, комунальні та господарські будівлі;
 - господарські будівлі мешканців;
 - ділянки господарських будівель мешканців;
 - будівлі, що підлягають зносу;
 - території гаражних кооперативів;
 - боксові гаражі;
 - регіональна автодорога державного значення, в межах селища - магістральна вулиця;
 - житлові вулиці, проїзди;
 - червоні лінії вулиць;
 - під'їзди залізнична коля ;
 - озеленені території загального користування;
 - ліси;
 - ліси держлісфонду;
 - городи, рілля;
 - луки, пасовища, інші території;
 - санітарно-захисні зелені насадження;
 - річка, канали, водойми;
 - прибережні захисні смуги р. Рата;
 - орієнтовна зона затоплення повинно 1 % забезпеченості;
 - межі санітарно-захисних зон;
 - лінія регулювання забудови.

ЕКСПЛІКАЦІЯ

- Селищна рада, дільничний пункт міліції, відділення ощадбанку, відділення зв'язку "Укртелеком".
- Народний дім.
- Пам'ятник Т. Г. Шевченку.
- Церква Введення Матері Божої.
- Скульптура Матері Божої.
- Пам'ятник радянським воїнам.
- Середня школа № 6.
- Дитяча дошкільна установа "Буратіно".
- Музична школа.
- Стадіон.
- Спортивно-оздоровчий комплекс: спортзал, басейн (пропозиція).
- Дитячі майданчики.
- Червоноградська міська лікарня, поліклініка № 2.
- Аптека, стоматологічний кабінет, перукарня, магазин "Канцтовари".
- Магазин промтоварів.
- Магазин продтоварів.
- Критий ринок (пропозиція).
- Кафе, бар.
- Бібліотека (реконструкція).
- Об'єкт торгівлі і побутового обслуговування.
- Резервна ділянка для розміщення об'єкту громадського обслуговування (пропозиція).
- Об'єкти підприємницької діяльності.
- Гаражний кооператив на ~ 80 маш. місць.
- Гаражні кооперативи на 64 і 56 маш. місць (пропозиція).
- Гаражний кооператив до 70 маш. місць (пропозиція).
- Автобусні зупинки.
- Дільниця ЖЕК.
- Котельня.
- Газорегуляторні пункти.
- Трансформаторні пункти напругою 6/0,4 кВ.
- Об'єкт автосервісу (пропозиція).

- Об'єкти за межами смт. Гірник:
- Шахта "Межирічанська".
 - Газозаправна станція.
 - Пилорама.
 - Склад виробничої бази.
 - Свинокомплекс (на 1500 гол.).
 - Пожежне депо на 2 автомобілі (пропозиція).

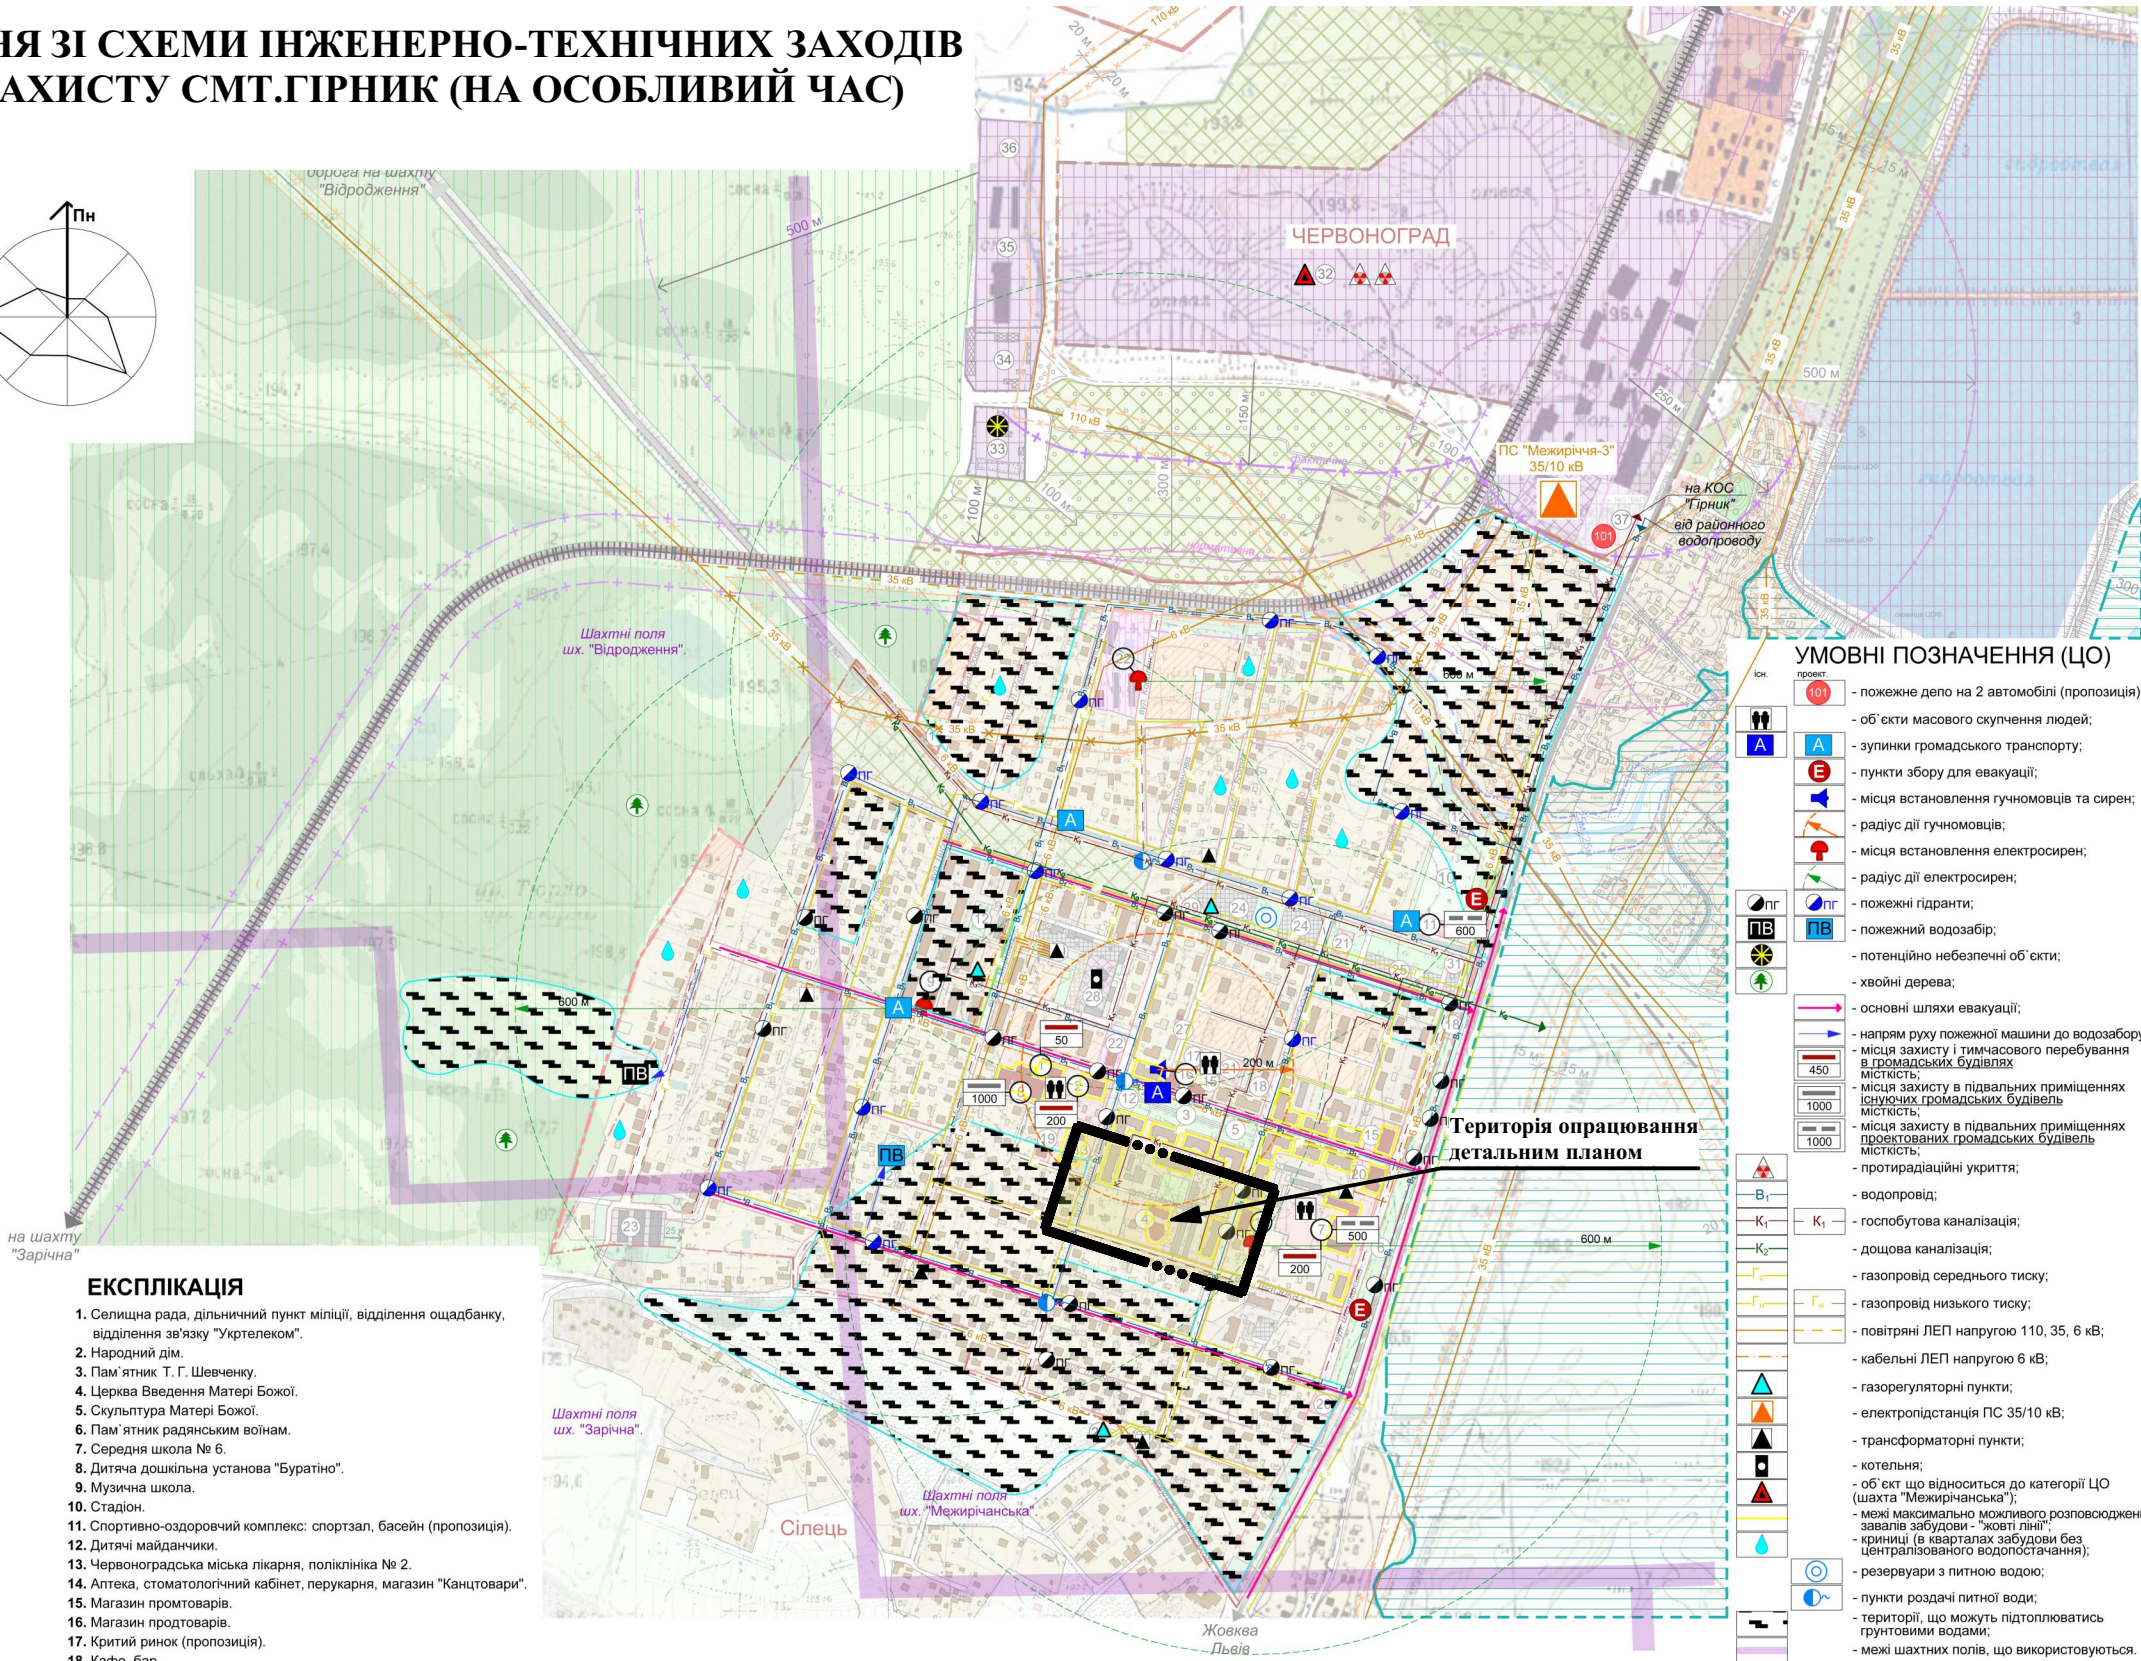

УМОВНІ ПОЗНАЧЕННЯ (ЦО)

- іст.


проект
- пожежне депо на 2 автомобілі (пропозиція);
 - об'єкти масового скупчення людей;
 - зупинки громадського транспорту;
 - пункти збору для евакуації;
 - місця встановлення гучномовців та сирен;
 - радіус дії гучномовців;
 - місця встановлення електросирен;
 - радіус дії електросирен;
 - пожежні підранти;
 - пожежний водозабір;
 - потенційно небезпечні об'єкти;
 - хвойні дерева;
 - основні шляхи евакуації;
 - напрям руху пожежної машини до водозабору;
 - місця захисту і тимчасового перебування в громадських будівлях місткості;
 - місця захисту в підвальних приміщеннях існуючих громадських будівель місткості;
 - місця захисту в підвальних приміщеннях проектованих громадських будівель місткості;
 - протирадіаційні укриття;
 - водопровід;
 - K₁ - госпобутова каналізація;
 - дощова каналізація;
 - газопровід середнього тиску;
 - газопровід низького тиску;
 - повітряні ЛЕП напругою 110, 35, 6 кВ;
 - кабельні ЛЕП напругою 6 кВ;
 - газорегуляторні пункти;
 - електростанція ПС 35/10 кВ;
 - трансформаторні пункти;
 - котельня;
 - об'єкт що відноситься до категорії ЦО (шахта "Межирічанська");
 - межі максимально можливого розповсюдження завалів забудови - "жовті лінії";
 - криниці (в кварталах забудови без централізованого водопостачання);
 - резервуари з питною водою;
 - пункти роздачі питної води;
 - території, що можуть підтоплюватись ґрунтовими водами;
 - межі шахтних полів, що використовуються.

ПРИМІТКА:

1. Аркуш №8 "Схема інженерно-технічних заходів цивільного захисту на особливий час" необхідно розглядати з аркушом №9 "Викопювання зі схеми інженерно-технічних заходів цивільного захисту смт.Гірник (на особливий час)".

						Червоноградська міська рада				2023р.	
						Детальний план території обмежений вулицями Симоненка, Тарнавського, Івасюка, Січових Стрільців в смт.Гірник Червоноградської міської ради Червоноградського району Львівської області					
Зм.	К-ть.	Арк.	№Док.	Підпис	Дата				стадія	аркуш	аркушів
ФОП		А.Біловус							ДП	9	14
ГАП		А.Біловус									
Виконав		М.Сорока									
Перевірів		А.Біловус				Викопіювання зі схеми інженерно-технічних заходів цивільного захисту смт.Гірник (на особливий час)			 ФОП Біловус Андрій Михайлович		

КРЕСЛЕННЯ ПОПЕРЕЧНИХ ПРОФІЛІВ ВУЛИЦЬ
М 1:200

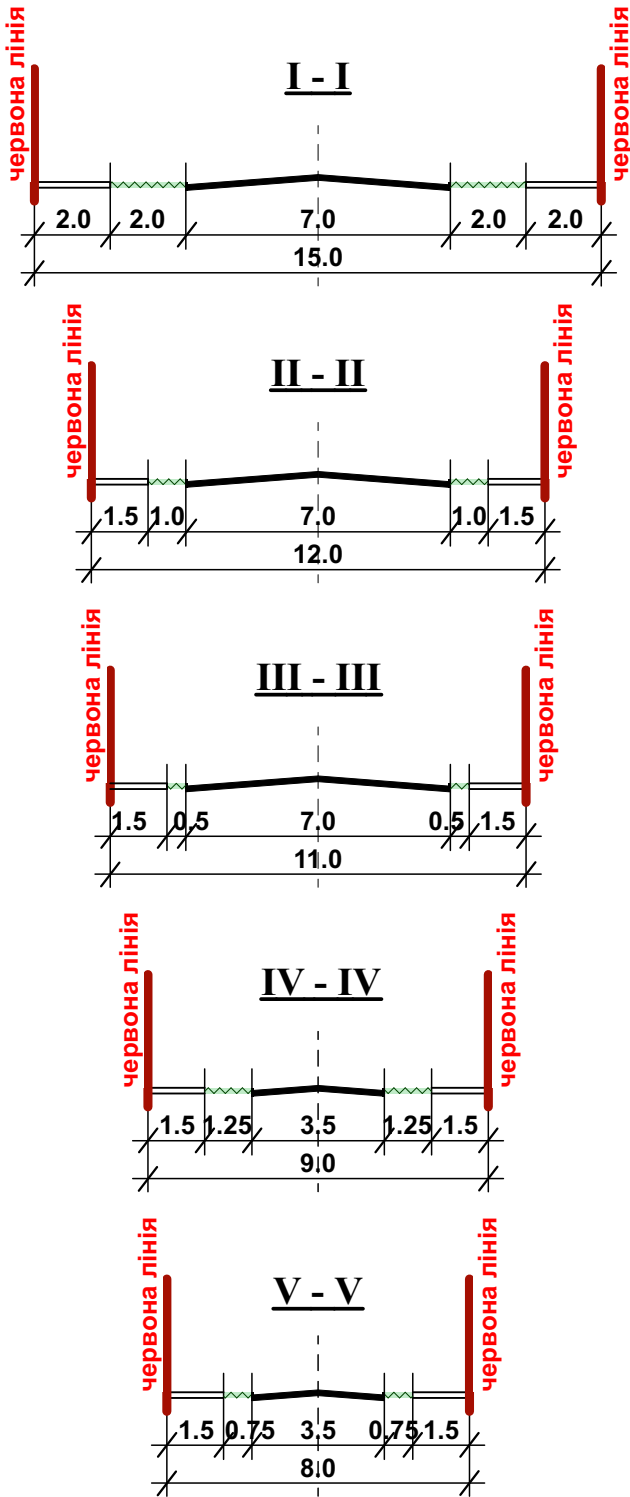

						Червоноградська міська рада			2023р.
						Детальний план території обмежений вулицями Симоненка, Тарнавського, Івасюка, Січових Стрільців в смт.Гірник Червоноградської міської ради Червоноградського району Львівської області			
Зм.	К-ть.	Арк.	№Док.	Підпис	Дата		стадія	аркуш	аркушів
ФОП		А.Біловус					ДП	11	14
ГАП		А.Біловус							
Виконав		М.Сорока							
Перевірив		А.Біловус				Креслення поперечних профілів вулиць М 1:200	 ФОП Біловус Андрій Михайлович		