



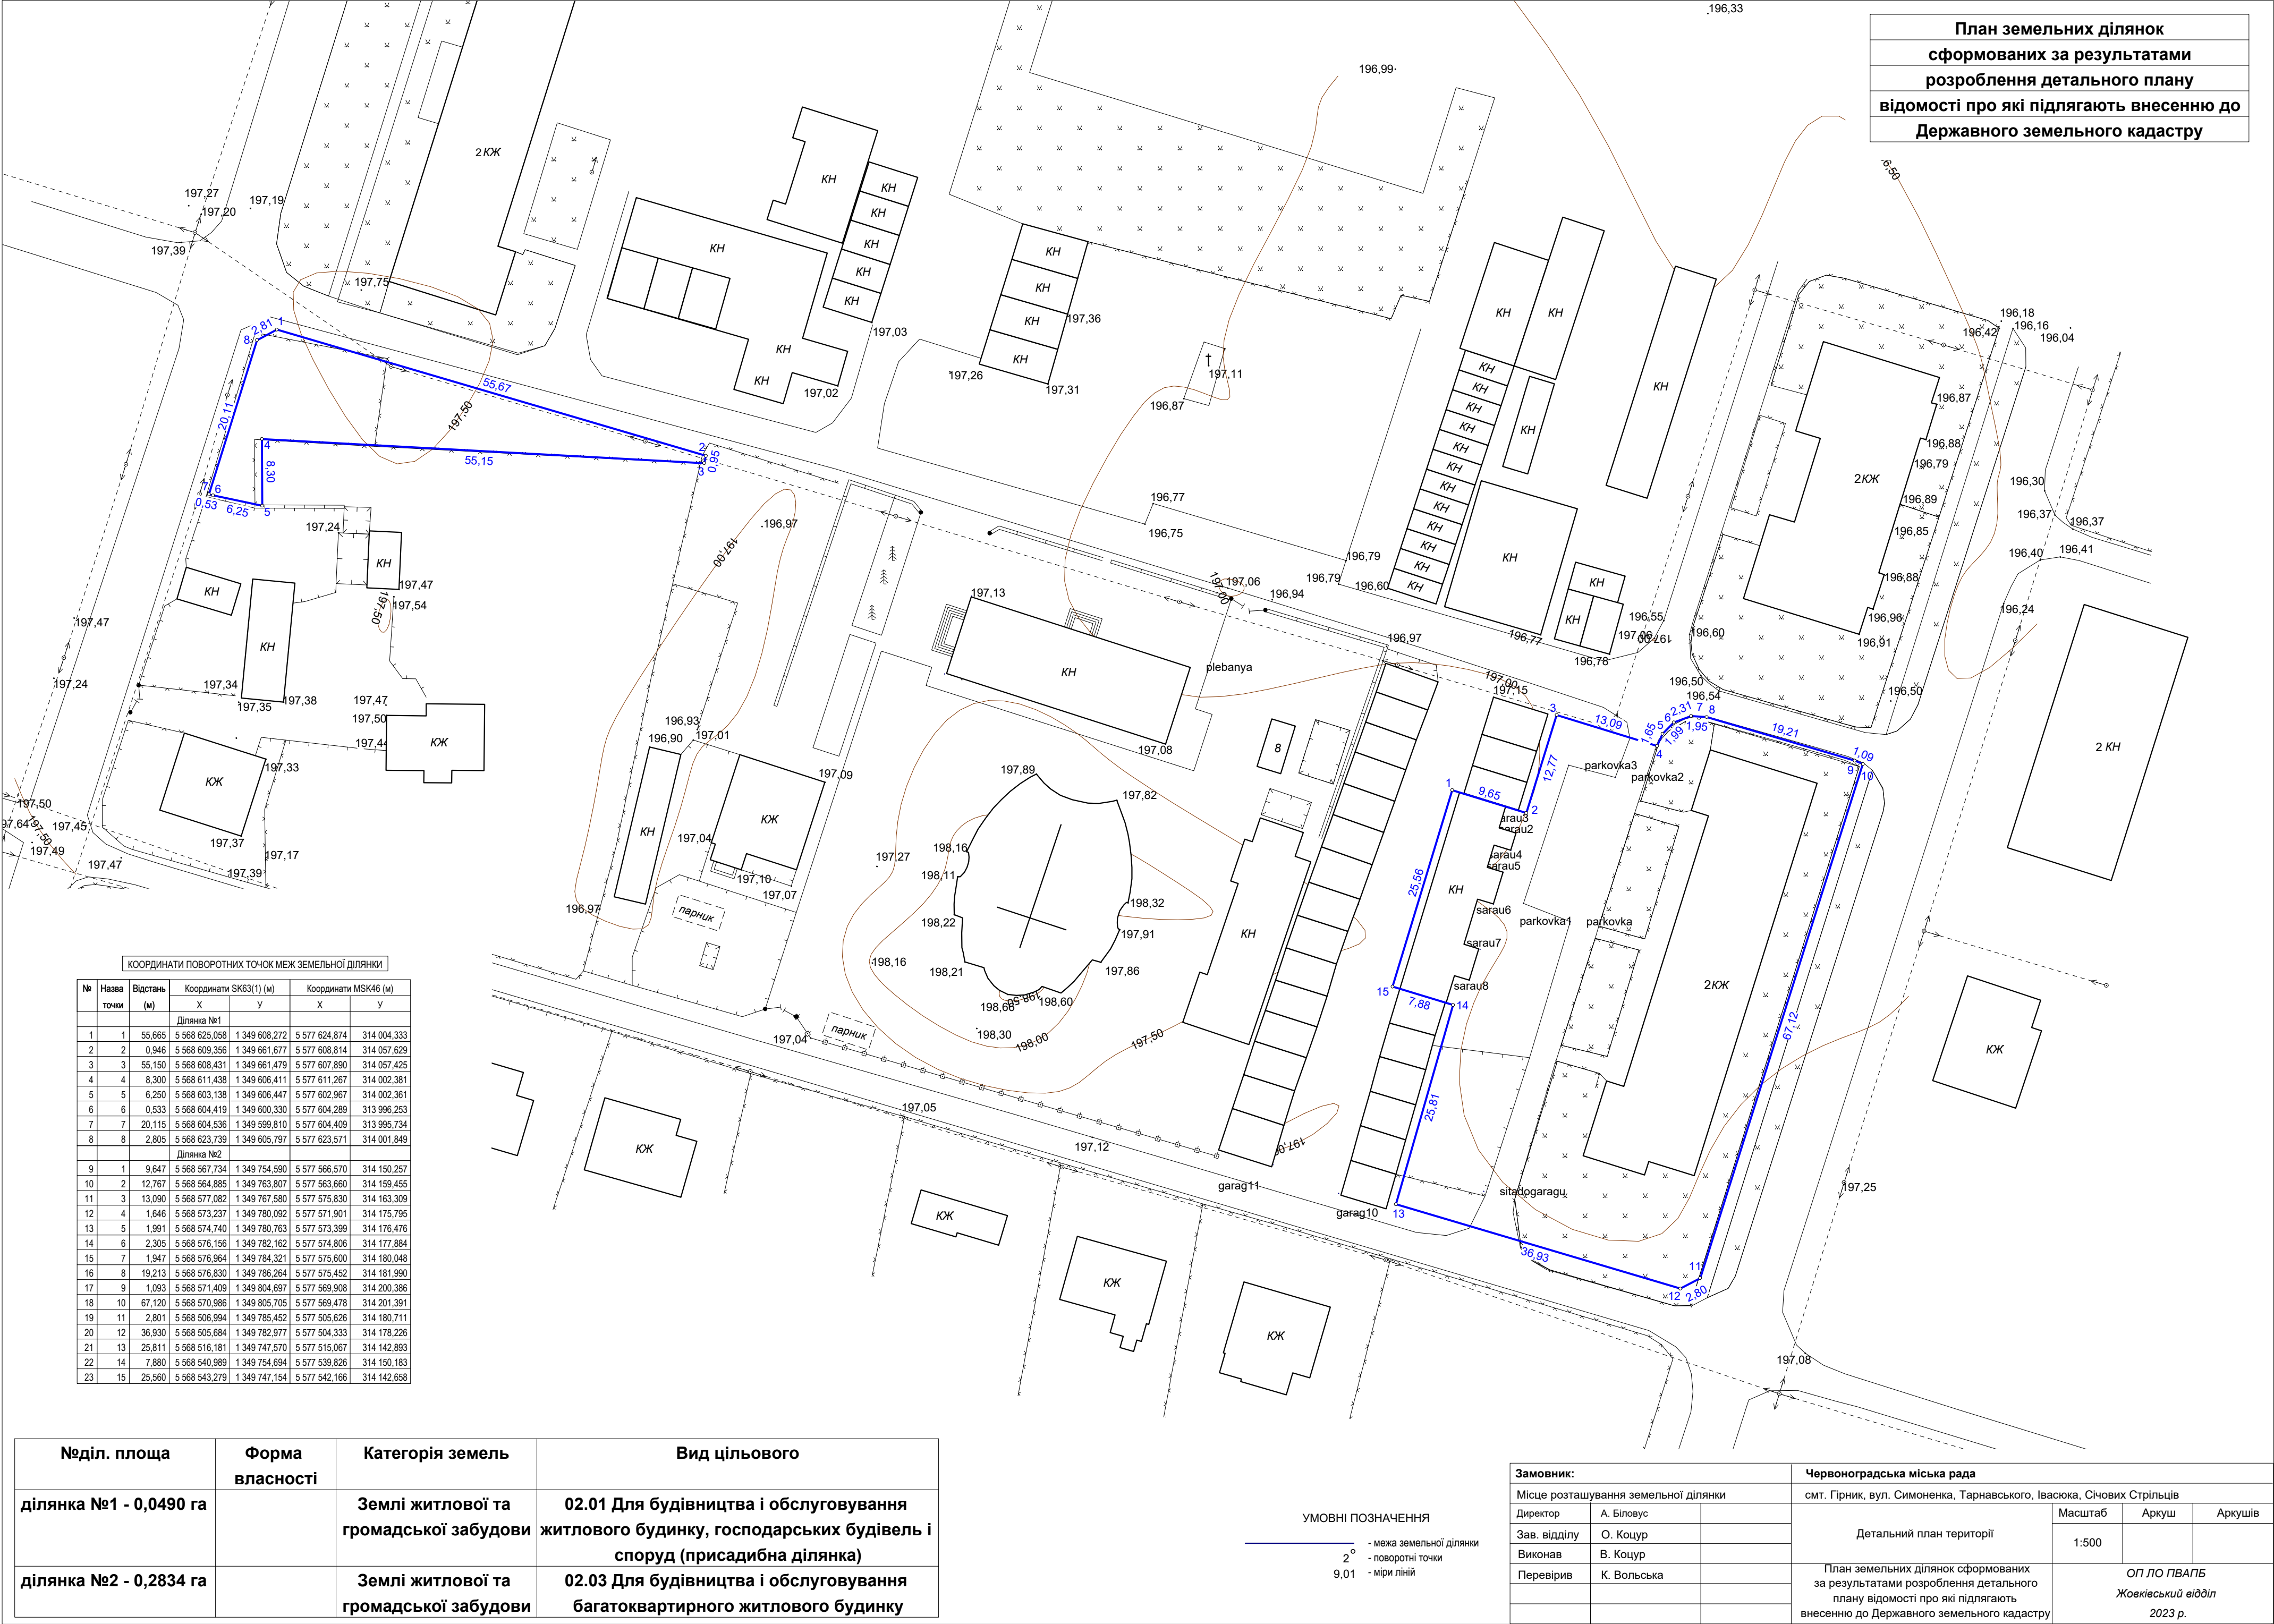

План обмежень у використанні земель,
відомості про які підлягають внесенню до
Державного земельного кадастру на підставі
розроблення містобудівної документації

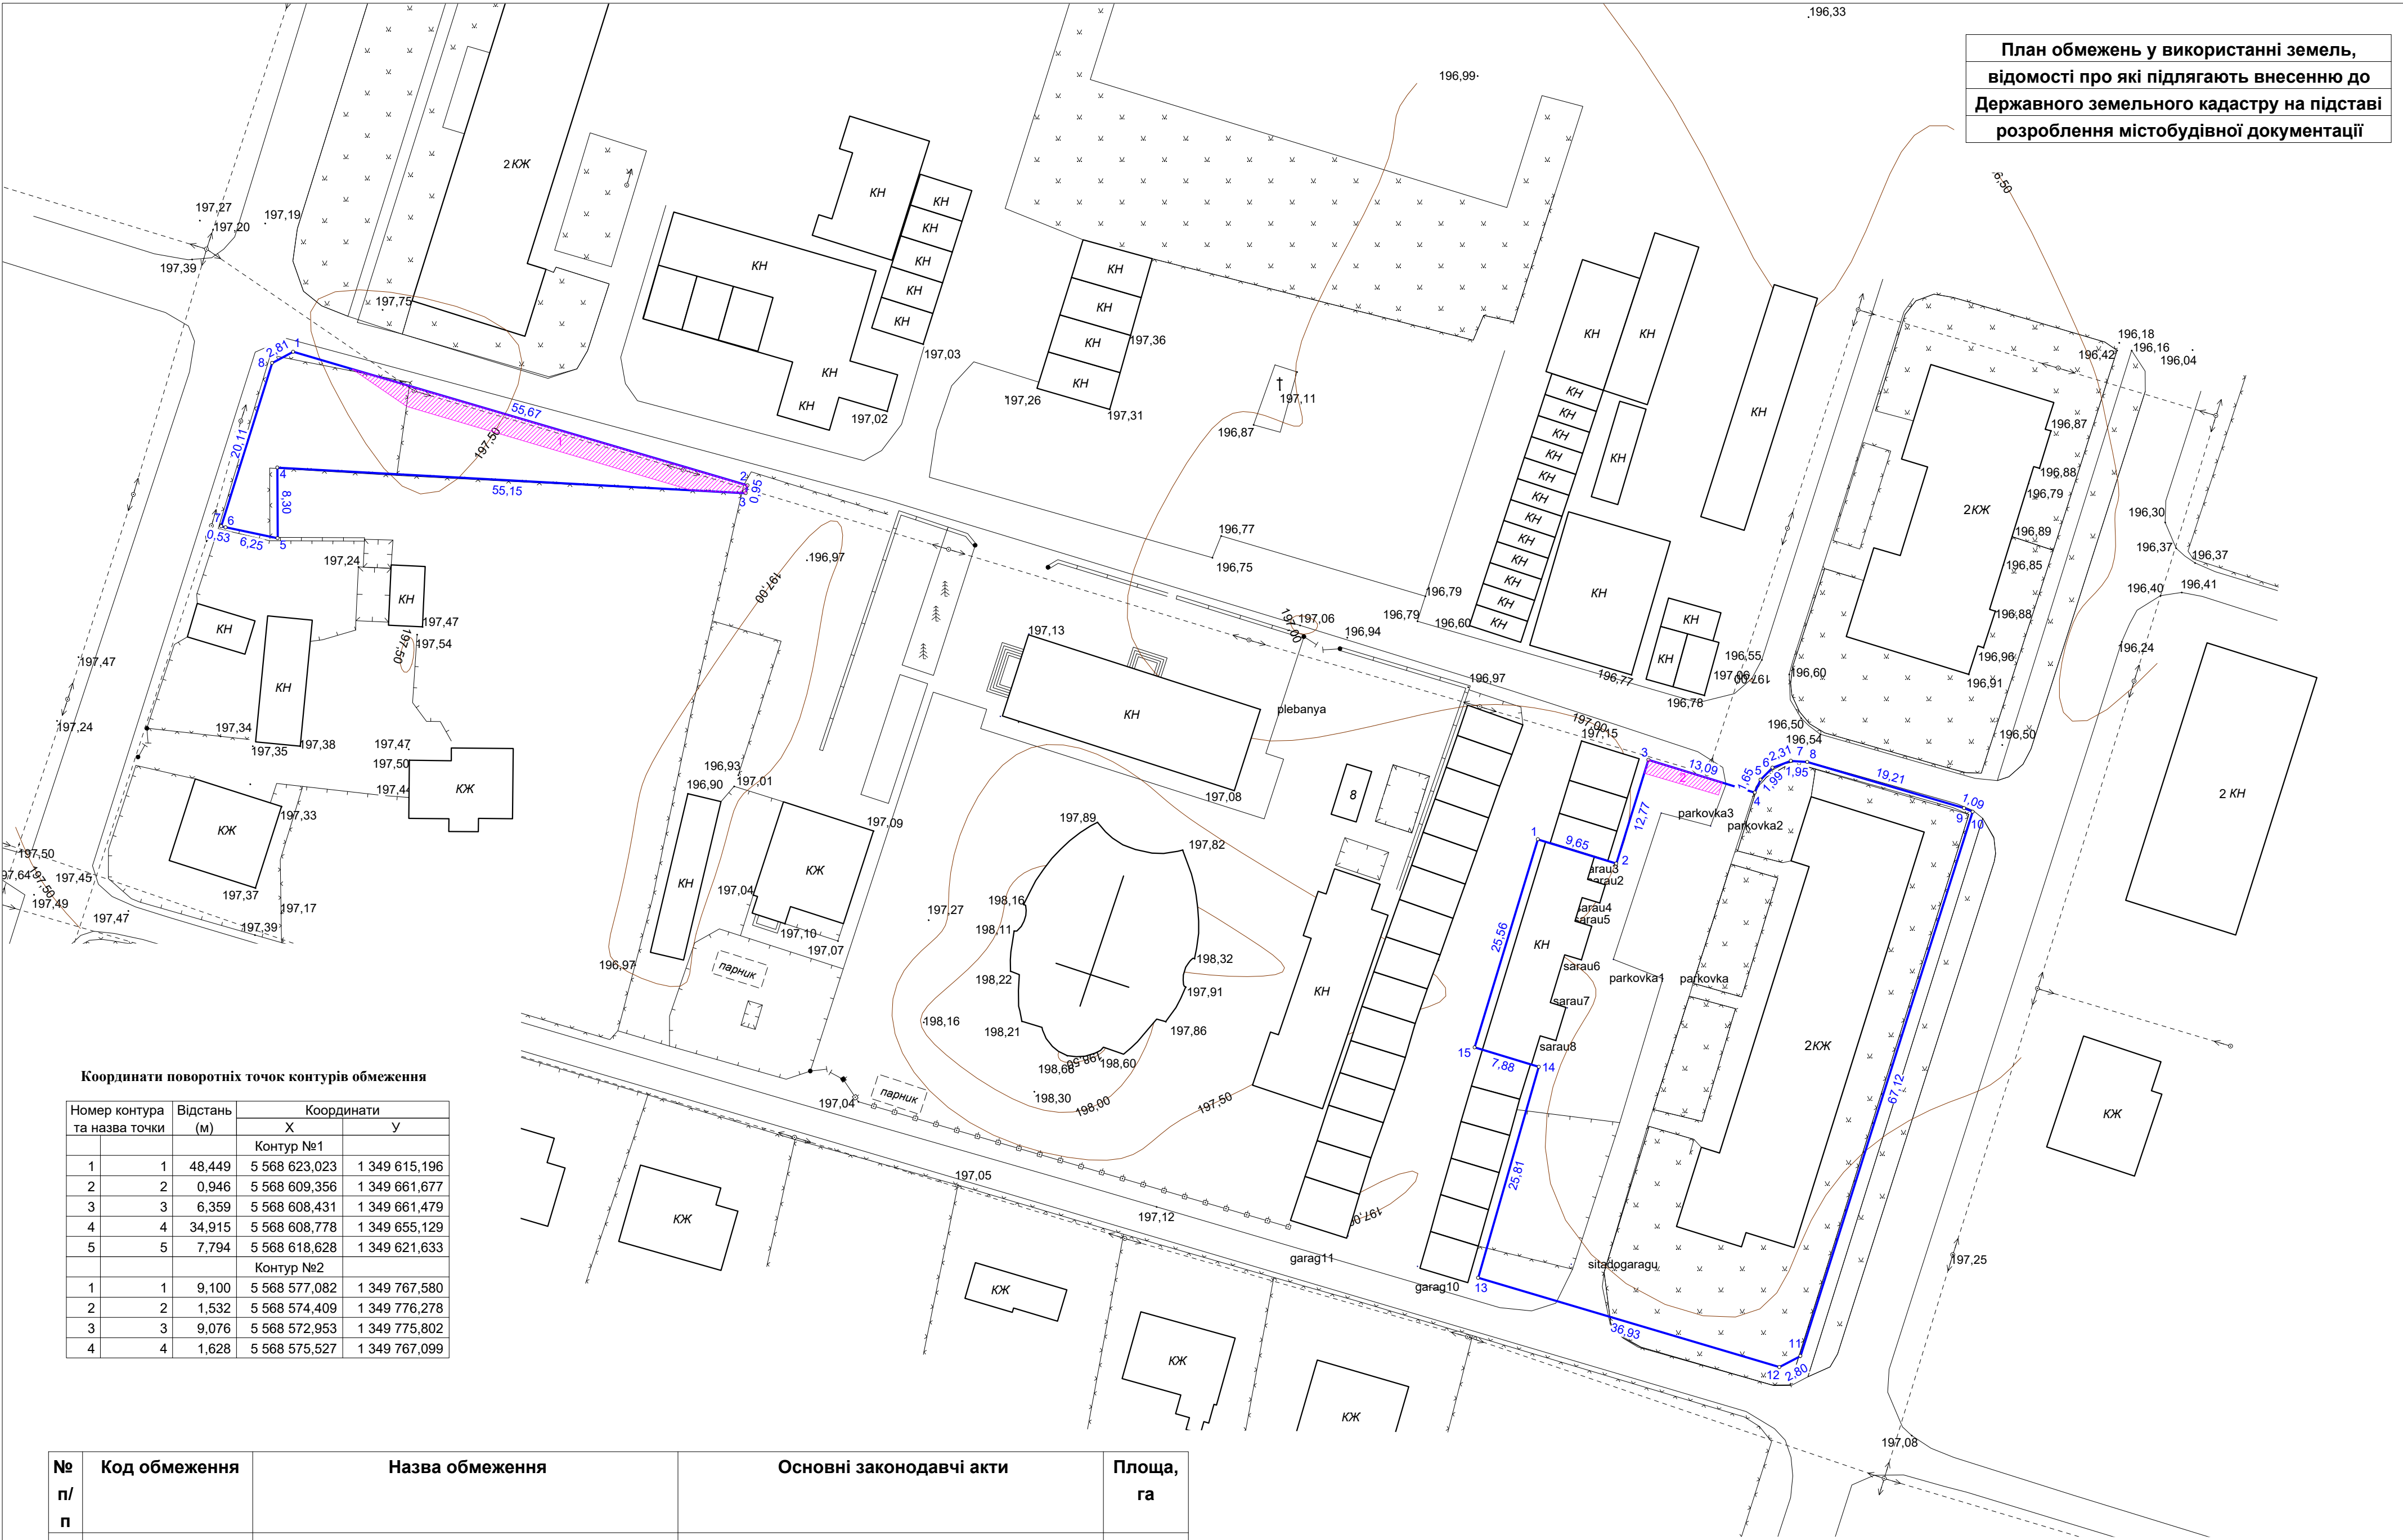

№ п/п	Код обмеження	Назва обмеження	Основні законодавчі акти	Площа, га
1	01.05	Охоронна зона навколо (уздовж) об'єкта енергетичної системи, охоронна зона електричних мереж (ЛЕП)	Постанова КМУ від 04.03.97 N 209 "Про затвердження Правил охорони електричних мереж"	0,0103
2	01.05	Охоронна зона навколо (уздовж) об'єкта енергетичної системи, охоронна зона електричних мереж (ЛЕП)	Постанова КМУ від 04.03.97 N 209 "Про затвердження Правил охорони електричних мереж"	0,0014

УМОВНІ ПОЗНАЧЕННЯ


— - межа земельної ділянки

2° - поворотні точки

9,01 - міри ліній

— - дія обмеження

Замовник:		Червоноградська міська рада			
Місце розташування земельної ділянки		смт. Гірик, вул. Симоненка, Тарнавського, Івасюка, Січових Стрільців			
Директор	А. Біловус	Детальний план території	Масштаб	Аркуш	Аркушів
Зав. відділу	О. Коцур		1:500		
Виконав	В. Коцур				
Перевірив	К. Вольська				
		План обмежень у використанні земель, відомості про які підлягають внесенню до Державного земельного кадастру на підставі розроблення містобудівної документації	ОП ЛО ПВАПБ Жовківський відділ 2023 р.		

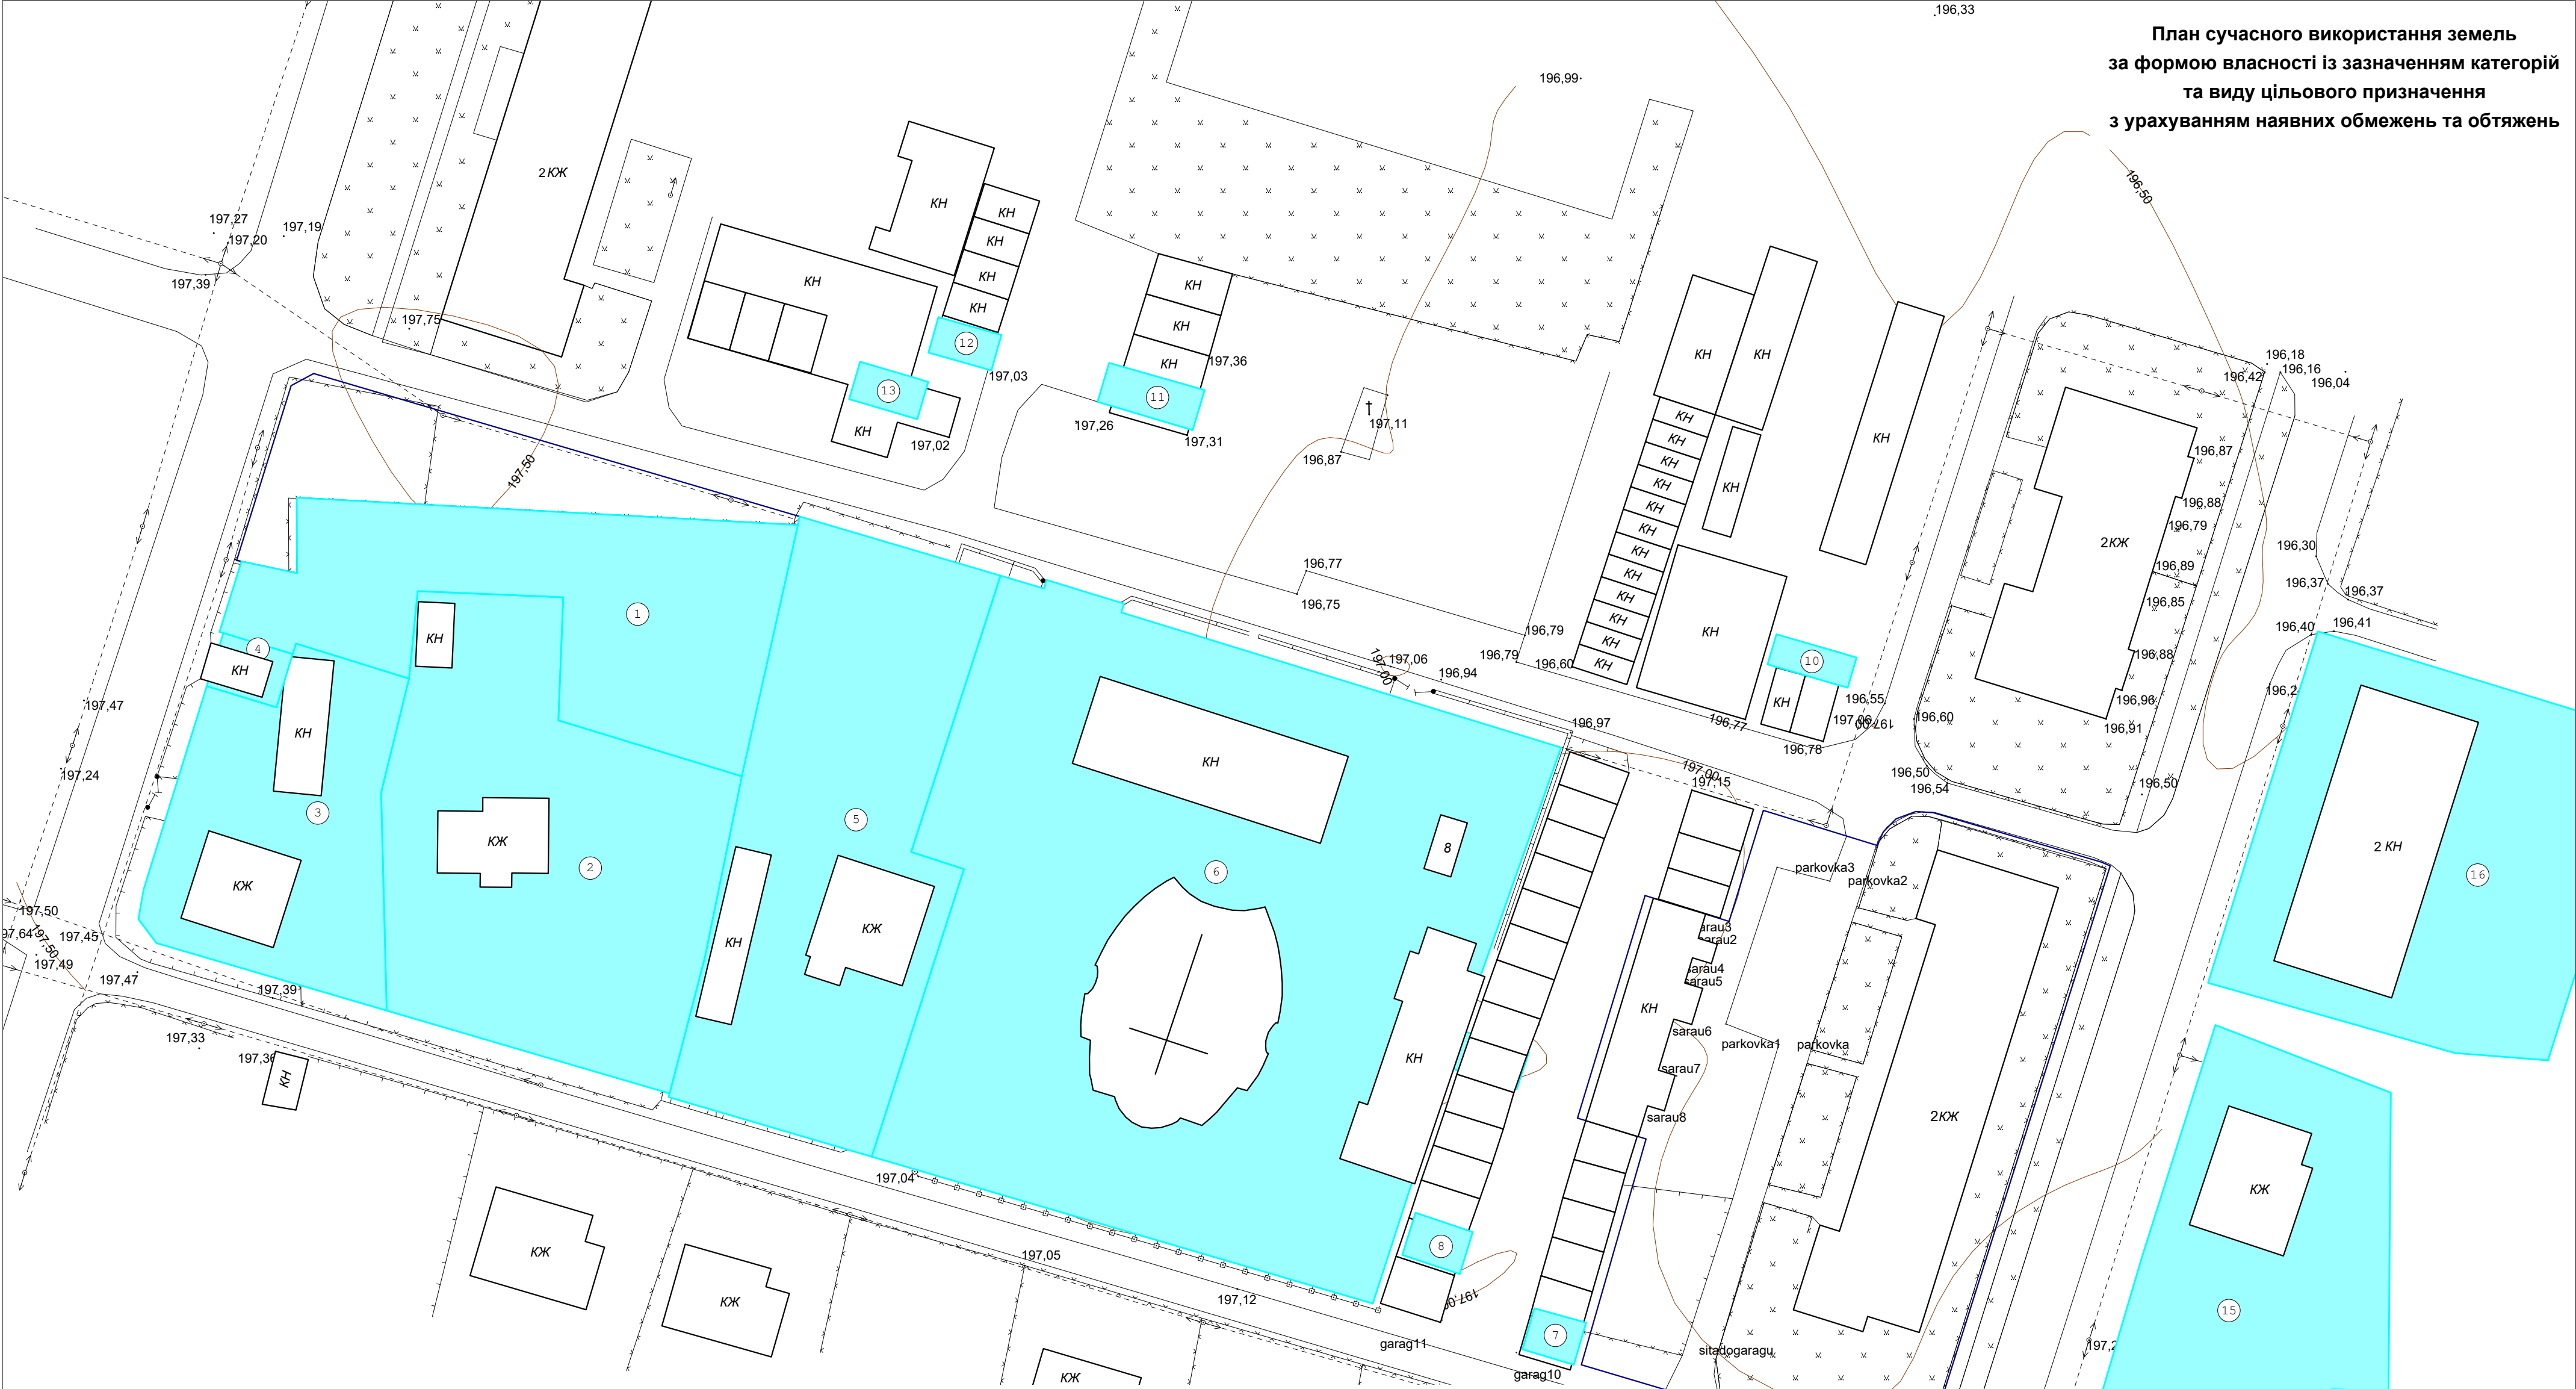


План сучасного використання земель
за формою власності із зазначенням категорій
та виду цільового призначення
з урахуванням наявних обмежень та обтяжень

ЕКСПЛІКАЦІЯ ЗЕМЕЛЬ					
№ Діл.	Площа	Кадастровий номер	Форма власності	Категорія земель	Вид цільового призначення
1	0,1035	4611845300:04:003:0010	Приватна власність	Землі сільськогосподарського призначення	01.05 Для індивідуального садівництва
2	0,1500	4611845300:04:003:0009	Приватна власність	Землі житлової та громадської забудови	02.01 Для будівництва і обслуговування житлового будинку, господарських будівель і споруд (присадибна ділянка)
3	0,0800	4611845300:04:003:0035	Приватна власність	Землі житлової та громадської забудови	02.01 Для будівництва і обслуговування житлового будинку, господарських будівель і споруд (присадибна ділянка)
4	0,0049	4611845300:04:003:0028	Приватна власність	Землі житлової та громадської забудови	02.05 Для будівництва індивідуальних гаражів
5	0,1500	4611845300:04:003:0015	комунальна	Землі житлової та громадської забудови	03.04 Для будівництва та обслуговування будівель громадських та релігійних організацій
6	0,3942	4611845300:04:003:0014	комунальна	Землі житлової та громадської забудови	03.04 Для будівництва та обслуговування будівель громадських та релігійних організацій
7	0,0028	4611845300:04:003:0041	Приватна власність	Землі житлової та громадської забудови	02.05 Для будівництва індивідуальних гаражів
8	0,0032	4611845300:04:003:0039	Приватна власність	Землі житлової та громадської забудови	02.05 Для будівництва індивідуальних гаражів
9	0,0034	4611845300:04:003:0019	Приватна власність	Землі житлової та громадської забудови	02.05 Для будівництва індивідуальних гаражів
10	0,0032	4611845300:04:003:0031	Приватна власність	Землі житлової та громадської забудови	Для індивідуального житлового, гаражного і дачного будівництва
11	0,0049	4611845300:04:003:0037	Приватна власність	Землі житлової та громадської забудови	02.05 Для будівництва індивідуальних гаражів
12	0,0029	4611845300:04:003:0029	Приватна власність	Землі житлової та громадської забудови	Для індивідуального житлового, гаражного і дачного будівництва
13	0,0033	4611845300:04:003:0013	Приватна власність	Землі житлової та громадської забудови	02.05 Для будівництва індивідуальних гаражів
14	0,0031	4611845300:04:003:0033	Приватна власність	Землі житлової та громадської забудови	02.05 Для будівництва індивідуальних гаражів
15	0,1270	4611845300:02:004:0003	Приватна власність	Землі житлової та громадської забудови	Для індивідуального житлового, гаражного і дачного будівництва
16	0,1524	4611845300:02:004:0002		Землі житлової та громадської забудови	03.07 Для будівництва та обслуговування будівель торгівлі

Замовник:			Червоноградська міська рада			
Місце розташування земельної ділянки			сmt. Гірик, вул. Симоненка, Тарнавського, Івасюка, Січових Стрілців			
Директор	A. Біловус	Детальний план території	Масштаб 1:500	Аркуш	Аркушів	
Зав. відділу	O. Коцур					
Виконав	B. Коцур					
Перевірив	K. Вольська					
		План сучасного використання земель за формою власності із зазначенням категорій та виду цільового призначення з урахуванням наявних обмежень та обтяжень	ОП ЛО ПВАПБ Жовківський відділ 2023 р.			

План червоних ліній

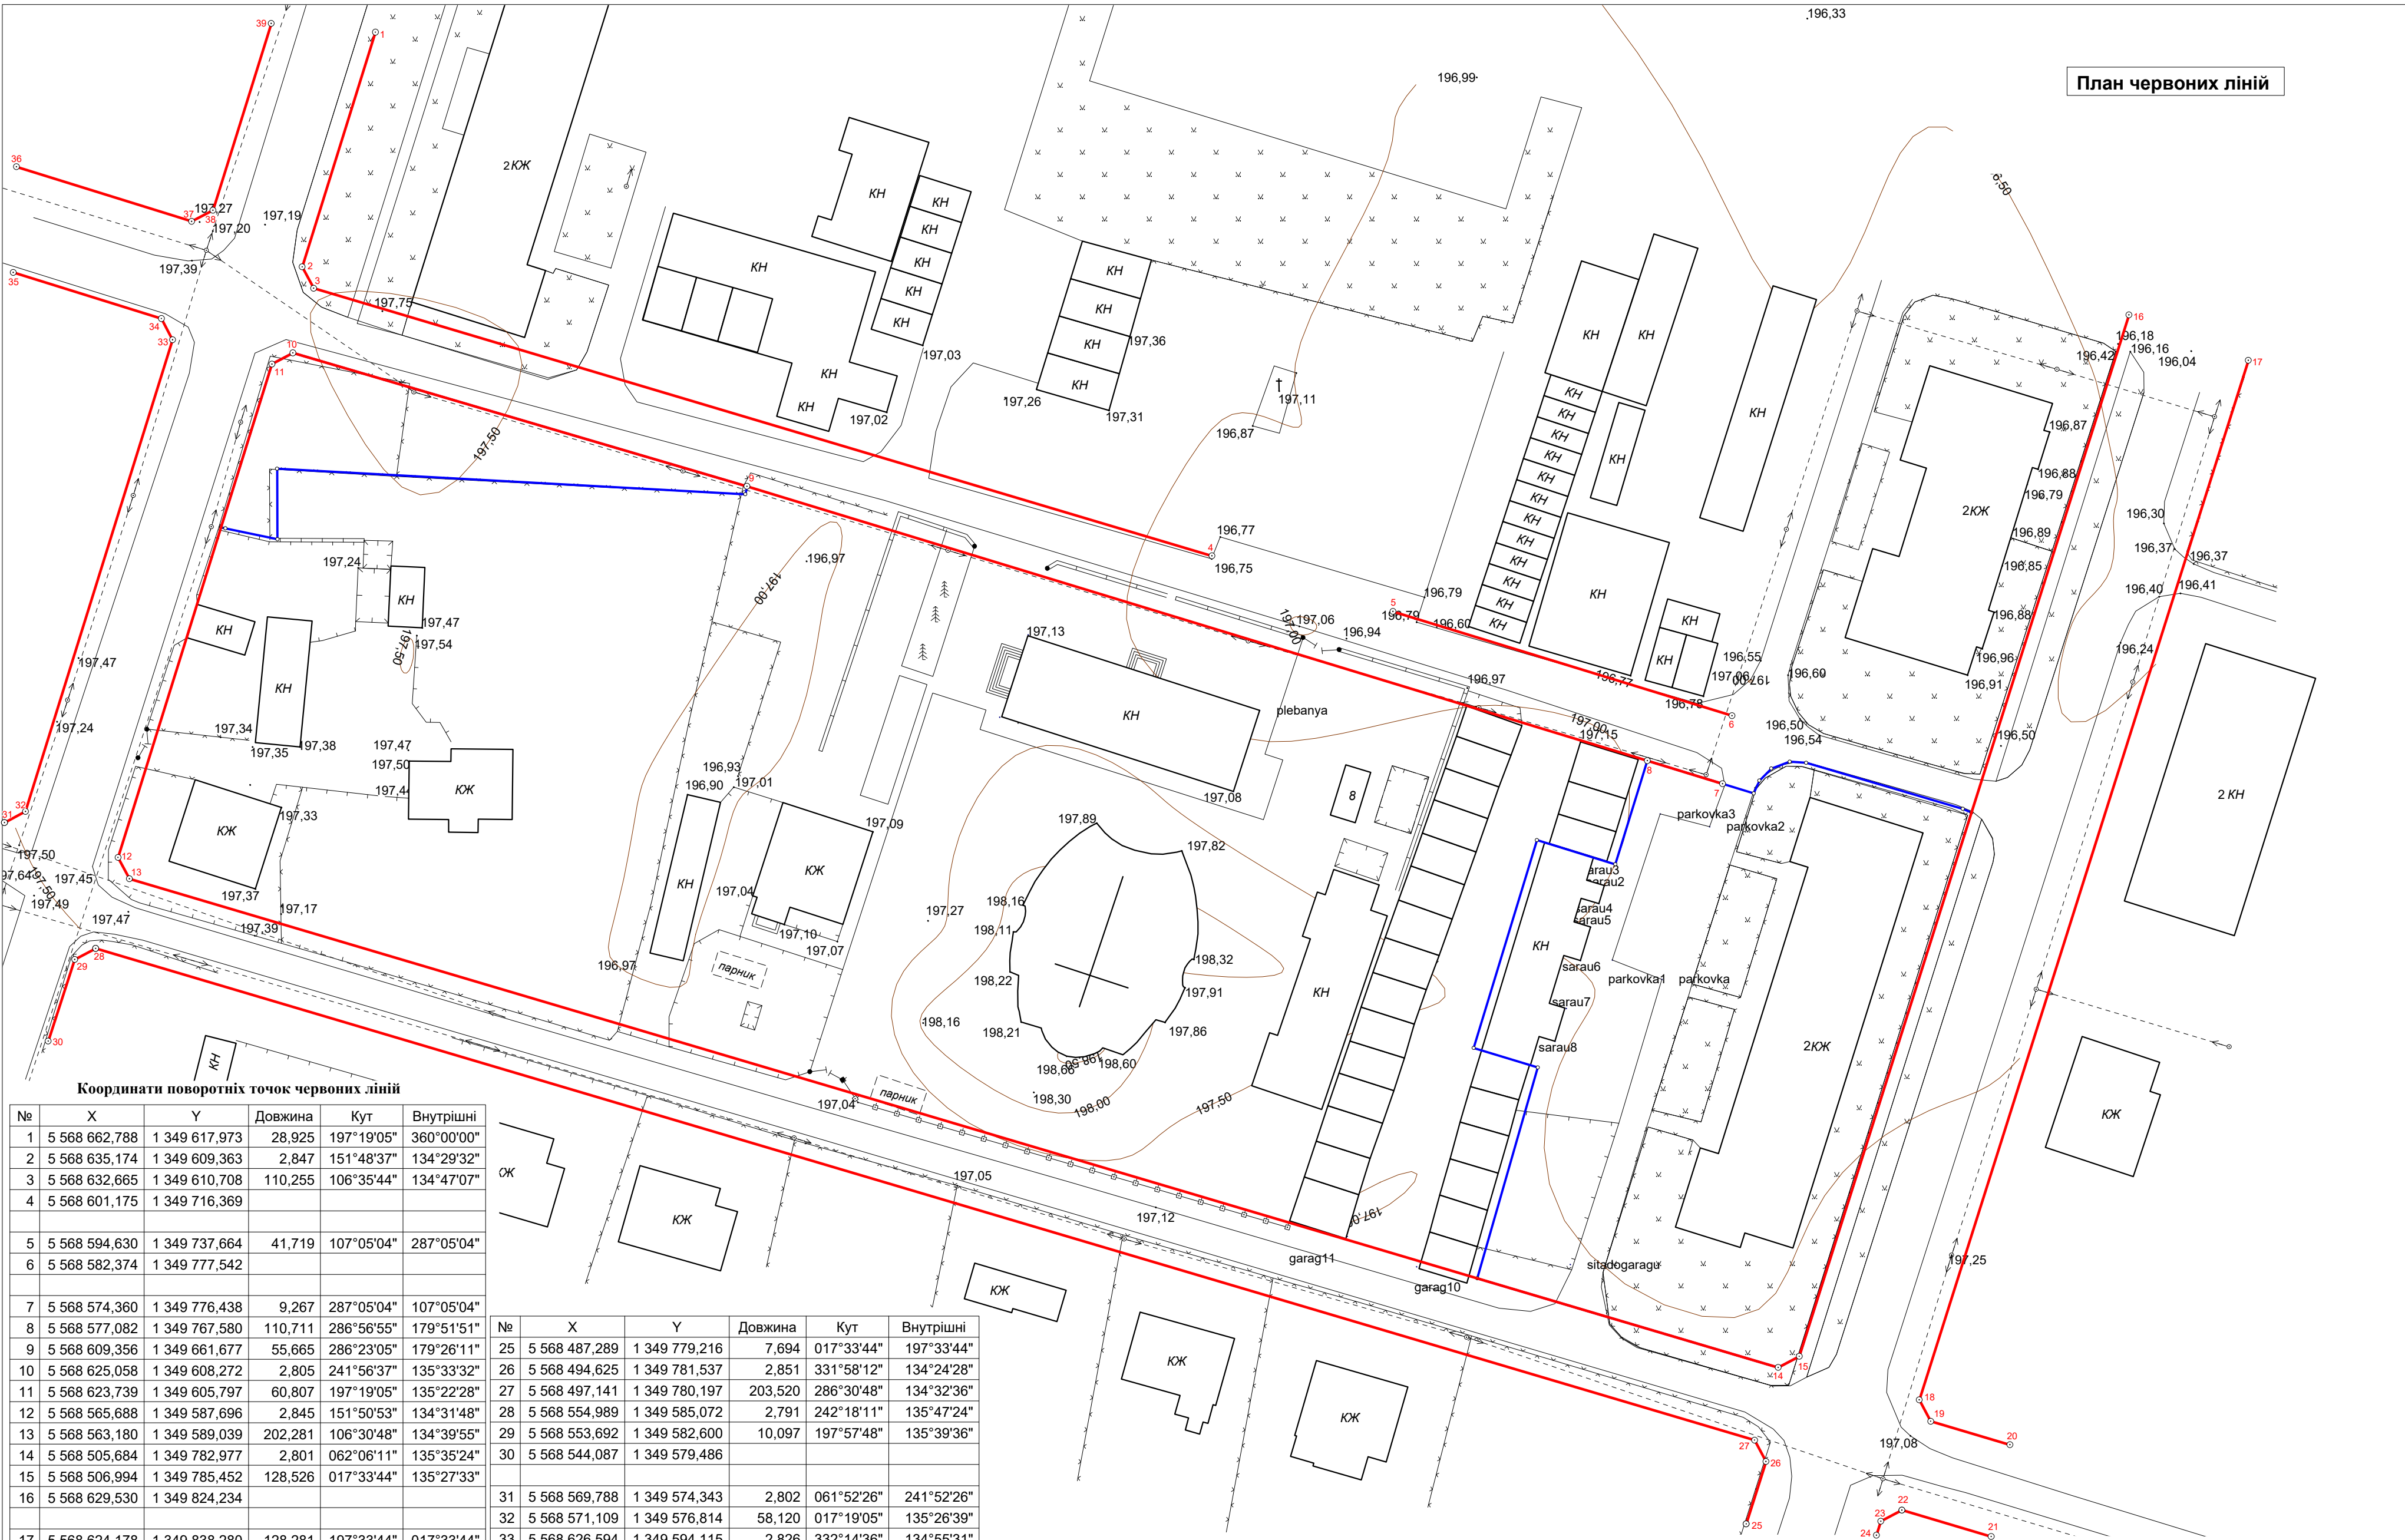

Координати поворотних точок червоних ліній

№	X	Y	Довжина	Кут	Внутрішні
1	5 568 662,788	1 349 617,973	28,925	197°19'05"	360°00'00"
2	5 568 635,174	1 349 609,363	2,847	151°48'37"	134°29'32"
3	5 568 632,665	1 349 610,708	110,255	106°35'44"	134°47'07"
4	5 568 601,175	1 349 716,369			
5	5 568 594,630	1 349 737,664	41,719	107°05'04"	287°05'04"
6	5 568 582,374	1 349 777,542			
7	5 568 574,360	1 349 776,438	9,267	287°05'04"	107°05'04"
8	5 568 577,082	1 349 767,580	110,711	286°56'55"	179°51'51"
9	5 568 609,356	1 349 661,677	55,665	286°23'05"	179°26'11"
10	5 568 625,058	1 349 608,272	2,805	241°56'37"	135°33'32"
11	5 568 623,739	1 349 605,797	60,807	197°19'05"	135°22'28"
12	5 568 565,688	1 349 587,696	2,845	151°50'53"	134°31'48"
13	5 568 563,180	1 349 589,039	202,281	106°30'48"	134°39'55"
14	5 568 505,684	1 349 782,977	2,801	062°06'11"	135°35'24"
15	5 568 506,994	1 349 785,452	128,526	017°33'44"	135°27'33"
16	5 568 629,530	1 349 824,234			
17	5 568 624,178	1 349 838,280	128,281	197°33'44"	017°33'44"
18	5 568 501,876	1 349 799,572	2,851	151°58'12"	134°24'28"
19	5 568 499,359	1 349 800,912	9,725	106°30'48"	134°32'36"
20	5 568 496,594	1 349 810,236			
21	5 568 485,797	1 349 808,031	10,953	286°30'48"	106°30'48"
22	5 568 488,910	1 349 797,529	2,801	242°06'11"	135°35'24"
23	5 568 487,600	1 349 795,053	1,731	197°33'44"	135°27'33"
24	5 568 485,949	1 349 794,531			

№	X	Y	Довжина	Кут	Внутрішні
25	5 568 487,289	1 349 779,216	7,694	017°33'44"	197°33'44"
26	5 568 494,625	1 349 781,537	2,851	331°58'12"	134°24'28"
27	5 568 497,141	1 349 780,197	203,520	286°30'48"	134°32'36"
28	5 568 554,989	1 349 585,072	2,791	242°18'11"	135°47'24"
29	5 568 553,692	1 349 582,600	10,097	197°57'48"	135°39'36"
30	5 568 544,087	1 349 579,486			
31	5 568 569,788	1 349 574,343	2,802	061°52'26"	241°52'26"
32	5 568 571,109	1 349 576,814	58,120	017°19'05"	135°26'39"
33	5 568 626,594	1 349 594,115	2,826	332°14'36"	134°55'31"
34	5 568 629,095	1 349 592,799	18,258	287°18'06"	135°03'30"
35	5 568 634,525	1 349 575,367			
36	5 568 646,951	1 349 575,746	21,593	107°18'06"	287°18'06"
37	5 568 640,529	1 349 596,362	2,827	062°22'35"	135°04'29"
38	5 568 641,840	1 349 598,866	23,015	017°19'05"	134°56'30"
39	5 568 663,811	1 349 605,717			
			1 272,190		4800°35'01"

УМОВНІ ПОЗНАЧЕННЯ

- межа земельної ділянки
- червоні лінії
- поворотні точки
- міри ліній

Замовник:			Червоноградська міська рада			
Місце розташування земельної ділянки			смт. Гірик, вул. Симоненка, Тарнавського, Івасюка, Січових Стрільців			
Директор	А. Біловус		Детальний план території	Масштаб	Аркуш	Аркушів
Зав. відділу	О. Коцур			1:500		
Виконав	В. Коцур					
Перевіряв	К. Вольська		План червоних ліній	ОП ЛО ПВАПБ Жовківський відділ 2023 р.		