м. ЧЕРВОНОГРАД Львівської області

СХЕМА ІНЖЕНЕРНОГО ОБЛАДНАННЯ ТЕРИТОРІЇ
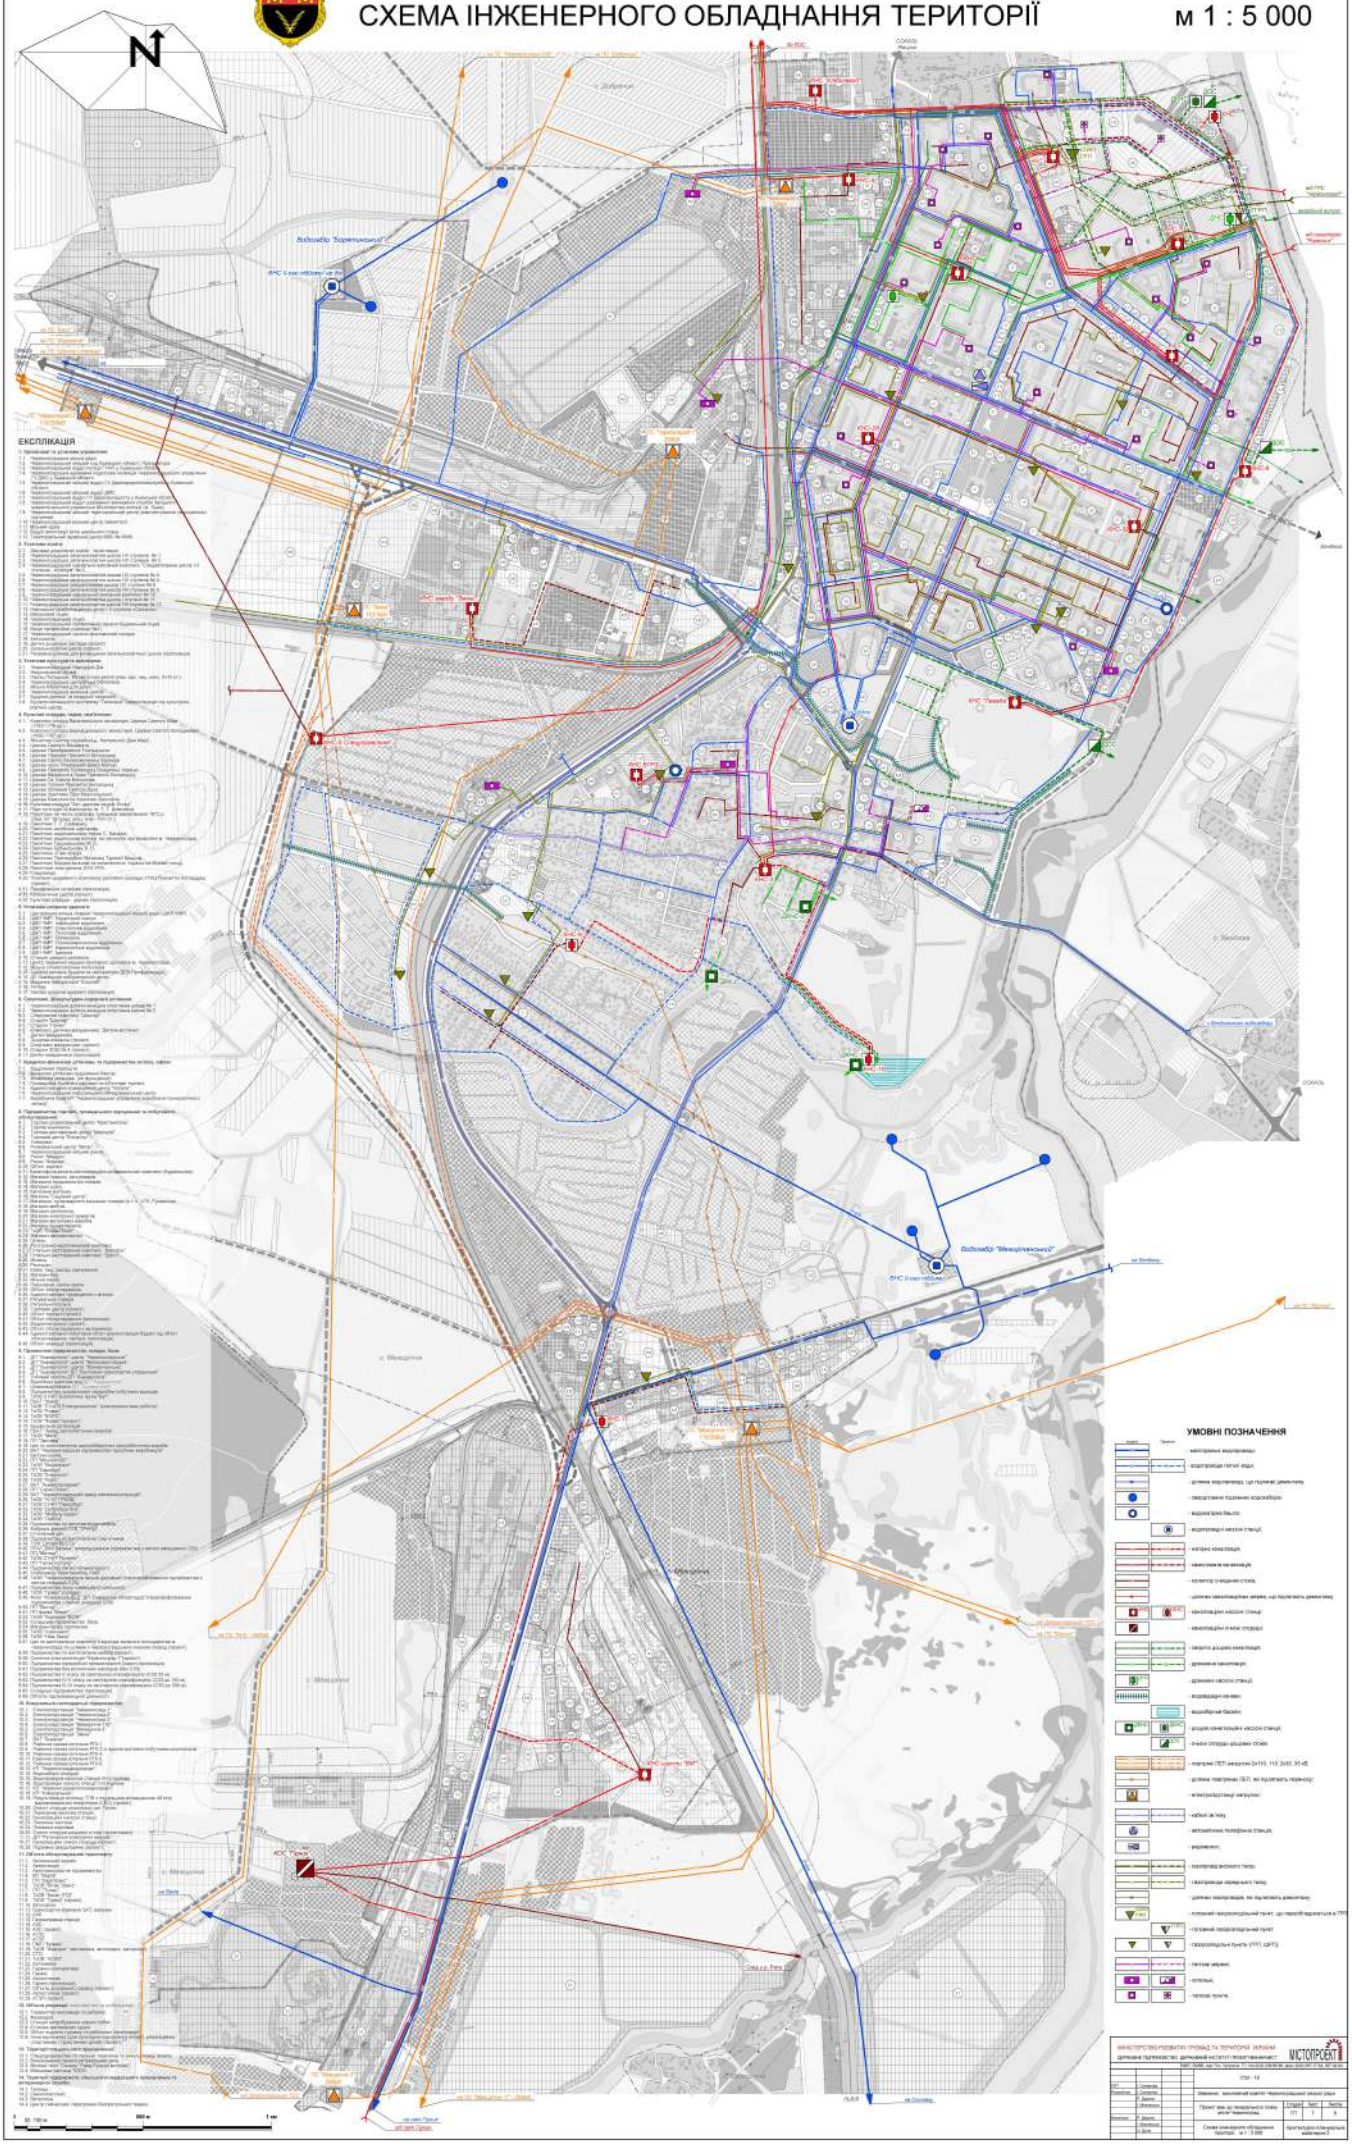
м 1 : 5 000